


VZOROVÝ BYT - TYP Č.1B

Půdorys - bourací práce

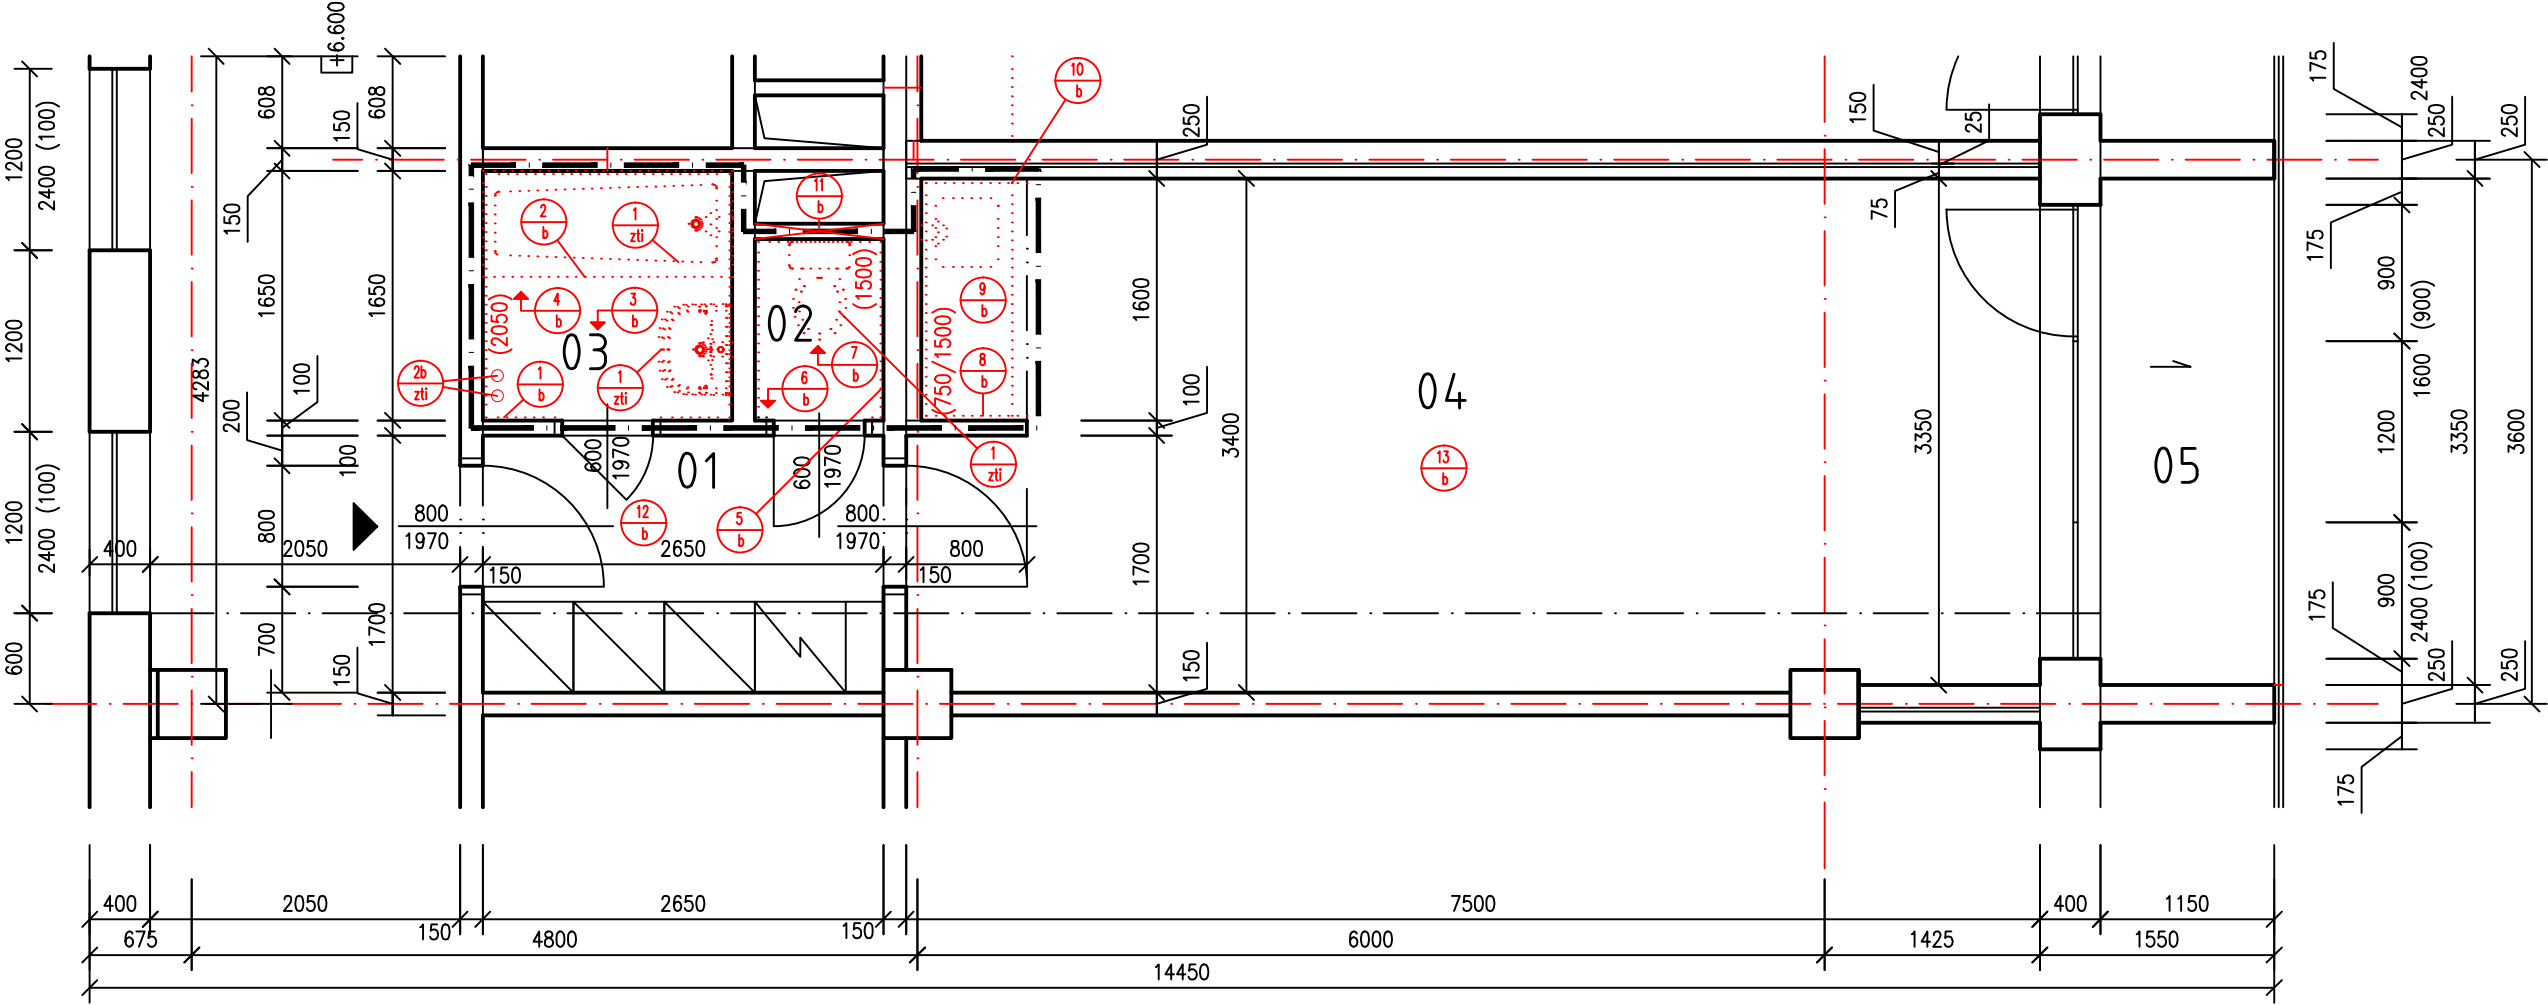

LEGENDA MÍSTNOSTÍ

OZN.	ÚČEL MÍSTNOSTI	PLOCHA VM ²
1	2	3
01	CHODBA	4,50
02	WC	1,02
03	KOUPELNA	2,72
04	OBYTNÁ KUCHYŇ	25,08
05	LODŽIE	4,02

LEGENDA

	STÁVAJÍCÍ ZDIVO
	HRANICE BOURÁNÍ
	BOURACÍ PRÁCE

VÝPIS BOURACÍCH PRACÍ

- 1
b

ODSTRANĚNÍ CELÉHO KERAMICKÉHO OBKLADU
PROVEDENÉHO DO VÝŠKY 2050mm.
CELKOVÁ PLOCHA – 11,80m²
- 2
b

ODSTRANĚNÍ CELÉHO KERAMICKÉHO OBKLADU
A ZDIVA U VANY
CELKOVÁ PLOCHA – 0,91m²
- 3
b

ODSTRANĚNÍ KERAMICKÉ DLAŽBY Z PODLAHY
CELKOVÁ PLOCHA – 1,57m²
- 4
b

OSKRBÁNÍ MALBY STROPU A STĚN
OD VÝŠKY 2050mm.
CELKOVÁ PLOCHA – 6,35m²
- 5
b

ODSTRANĚNÍ CELÉHO KERAMICKÉHO OBKLADU
PROVEDENÉHO DO VÝŠKY 1500mm.
CELKOVÁ PLOCHA – 4,90m²
- 6
b

ODSTRANĚNÍ KERAMICKÉ DLAŽBY Z PODLAHY
CELKOVÁ PLOCHA – 1,02m²
- 7
b

OSKRBÁNÍ MALBY STROPU A STĚN
OD VÝŠKY 1500mm.
CELKOVÁ PLOCHA – 4,86m²
- 8
b

ODSTRANĚNÍ KERAMICKÉHO OBKLADU U KUCHYŇSKÉ
LINKY UMÍSTĚNÉ VE VÝŠCE 750 AŽ 1500mm.
CELKOVÁ PLOCHA – 2,20m²
- 9
b

DEMONTÁŽ CELÉ KUCHYŇSKÉ LINKY VČETNĚ
KUCHYŇSKÉHO DŘEZU
- 10
b

OSKRBÁNÍ MALBY STROPU A STĚN
OD VÝŠKY 1500mm.
CELKOVÁ PLOCHA – 4,55m²
- 11
b

REVIZNÍ DVÍŘKA DO INSTALAČNÍHO JÁDRA
UMÍSTĚNÉ VE VÝŠCE 1,0m PO CELÉ ŠÍŘCE
MÍSTNOSTI BUDOU NOVĚ
- 12
b

ODSTRANĚNÍ PVC Z PODLAHY Z CHODBY,
VČETNĚ VYBROUŠENÍ
CELKOVÁ PLOCHA – 2,92m²
- 13
b

ODSTRANĚNÍ PVC Z PODLAHY Z OBYT. KUCHYŇE,
VČETNĚ VYBROUŠENÍ
CELKOVÁ PLOCHA – 25,08m²
- 1b
zti

ZAŘÍZOVACÍ PŘEDMĚTY VČETNĚ BATERIÍ
JSOU DEMONTOVÁNY V RÁMCI PROFESE
ZDRAVOTNĚ TECHNICKÁ INSTALACE
- 2b
zti

DEMONTÁŽ TOPENÍ JE ŘEŠENO V RÁMCI
PROFESE ZDRAVOTNĚ TECHNICKÁ INSTALACE

POZNÁMKA:

- PROVEDENÍ A ZAPRAVENÍ DŘÁŽEK VE ZDI PRO POTRUBNÍ ROZVODY VODY A KANALIZACE JSOU ZAHRNUTY V PROJEKTU ZDRAVOTNĚ TECHNICKÁ INSTALACE.
- PROVEDENÍ A ZAPRAVENÍ DŘÁŽEK VE ZDI PRO ELEKTRICKÉ INSTALACE V RÁMCI CELÉHO POKOJE JE ZAHRNUTO V PROJEKTU SILNOPROUDÁ ELEKTROINSTALACE.

±0,000=258,500 m n. m.

Projektant: Ing. Červenka Stanislav, Na výsluní 765, 687 62 Dolní Němčí, IČO 187 91 158	Divize:	Číslo zakázky: 08-02-2017/07
Investor: Město Uherský Brod, Masarykovo nám. 100 Uherský Brod	Objekt: Provozní soubor:	
Místo stavby: Budova DPS č. p. 2292, Za Humny, Uherský Brod	Datum: 08/2017	Měřítko: 1:50
Název akce: Renovace a stavební úpravy jednotlivých bytů v budově DPS č.p. 2292, Za Humny v Uherském Brodě Název výkresu: D.2.1. Architektonické a stavebně technické řešení Půdorys – bourací práce		
Vypracoval: Ing. Karlík	Formát: A3 / 2xA4	Pořadové číslo výkresu: 04
Projektant: Ing. Karlík	Archivní číslo: 08-02-2017 055/2	
Kontroloval: Ing. Červenka		
HIP: Ing. Červenka		

