




SITUACE STAVBY, M 1:450 000
PROPUSTKY EV.Č. A27-308P, A27-309P I/27 KM 56,675 A 56,750

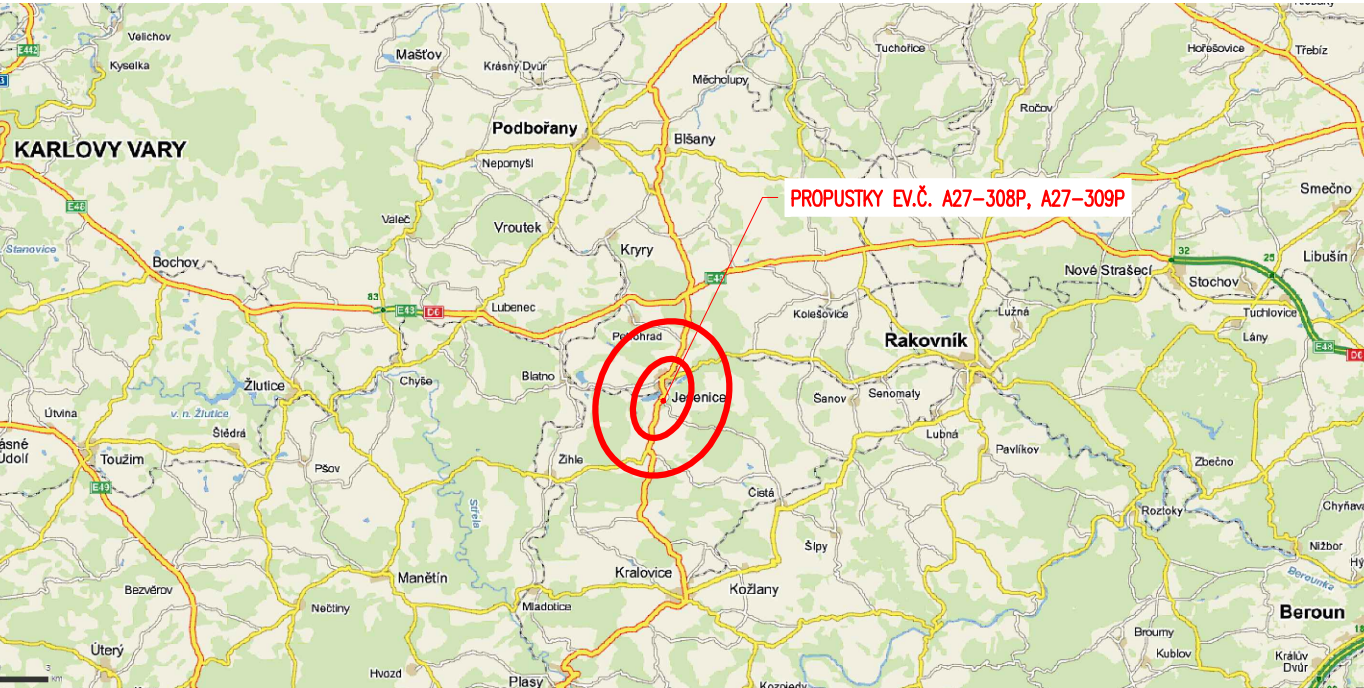

SITUACE STAVBY, M 1:50 000
PROPUSTKY EV.Č. A27-308P, A27-309P I/27 KM 56,675 A 56,750

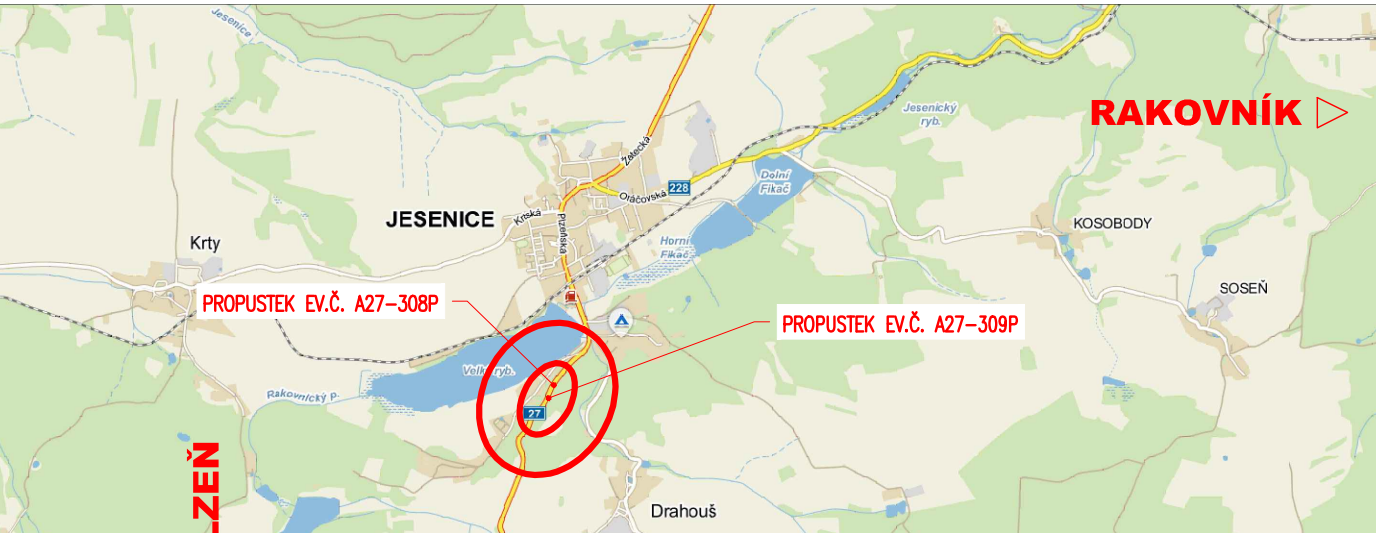

ORTOFOTOMAPA, M 1:2000
PROPUSTKY EV.Č. A27-308P, A27-309P I/27 KM 56,675 A 56,750

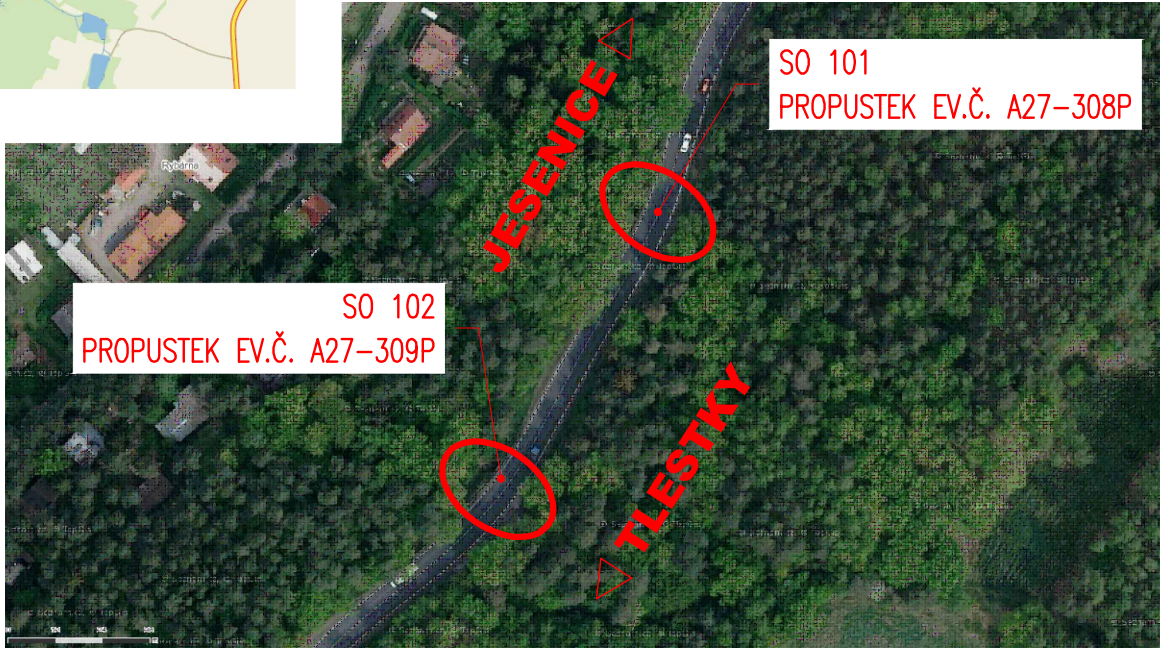

03		
02		
01		
ZMĚNA	POPIS	DATUM



ING. IVAN ŠÍR
PROJEKTOVÁNÍ DOPRAVNÍCH STAVEB a.s.
Haškova 1714/3, 500 02 Hradec Králové, tel: +420 603 181 473, sir@sirivan.cz, www.sirivan.cz
IČ: 287 86 793

Objednatel: Ředitelství silnic a dálnic ČR
Na Pankráci 56, 140 00 Praha 4

I/27 Rybárna oprava propustku - PD

- kraj: Středočeský
 - MÚ / OU: Drahouš
 - stupeň utajení: bez utajení
 - datum: 10 / 2016
 - zakázkové číslo: 16 112
 - stupeň PD: DSP+PDPS
- odpovědný projektant stavby: Ing. Ivan Šír
 - odpovědný projektant objektu: Ing. Jan Fiala
 - vypracoval: Ing. Martin Jahelka
 - kontroloval: Ing. Ivan Šír
 - změna číslo: 00
 - měřítko: M 1:450 000, 50 000, 2000

fu
Fiala

B. SOUHRNNÉ ŘEŠENÍ STAVBY
CELKOVÁ SITUACE STAVBY