
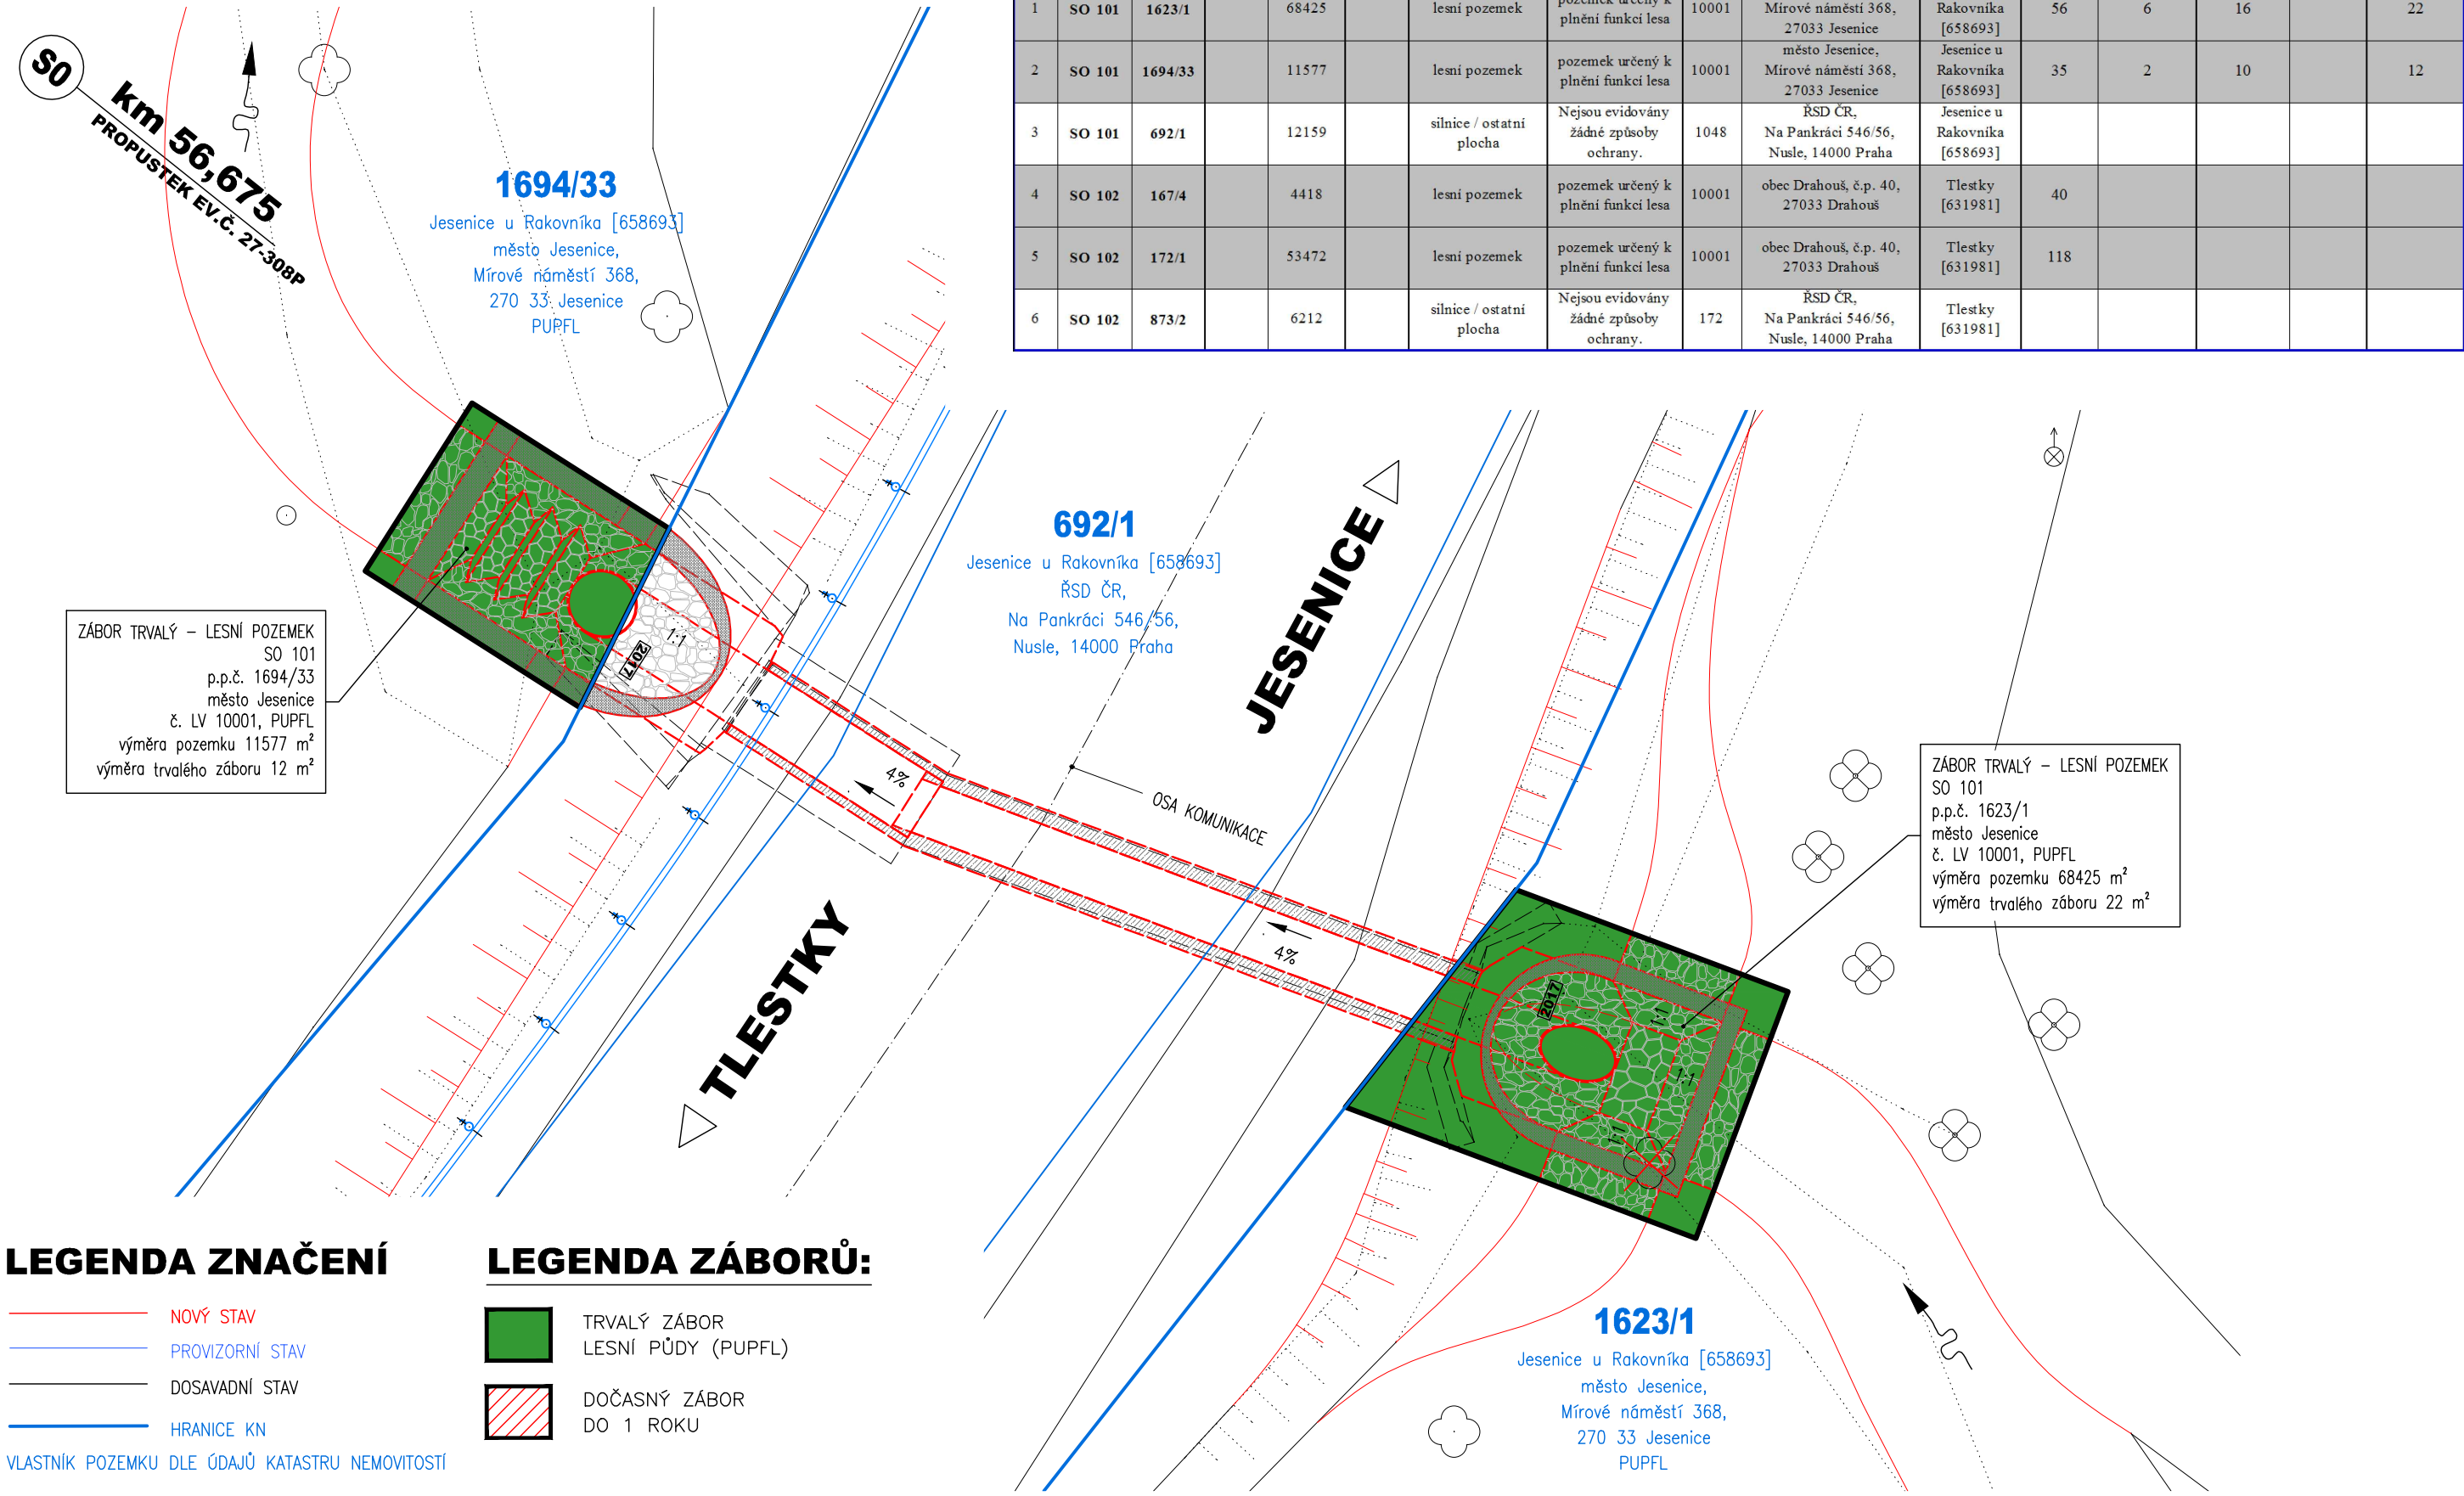


TRVALÝ ZÁBOR, M 1:100  
NOVÝ STAV - SO 101 PROPUSTEK K.Ú. JESENICE U RAKOVNÍKA EV.Č. 27-308P

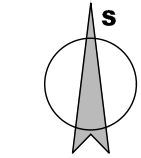

LEGENDA ZNAČENÍ

NOVÝ STAV

PROVIZORNÍ STAV

DOSAVIDNÍ STAV

HRANICE KN

VLASTNÍK POZEMKU DLE ÚDAJŮ KATASTRU NEMOVITOSTÍ

LEGENDA ZÁBORŮ:

TRVALÝ ZÁBOR  
LESNÍ PŮDY (PUPFL)

DOČASNÝ ZÁBOR  
DO 1 ROKU

| SEZNAM POZEMKŮ DOTČENÝCH UMÍSTĚNÍM A PROVÁDĚNÍM STAVBY |               |   |             |                          |        |                               |   |       |  |                               |                   |                   |                   |     |  |
|--|---------------|---|-------------|--------------------------|--------|-------------------------------|---|-------|--|-------------------------------|-------------------|-------------------|-------------------|-----|--|
| obec:  |               | Jesenice [541834], Drahouš [529711]             |             |                          |        |                               |   |       |  |                               |                   |                   |                   |     |  |
| katastr. území:  |               | Jesenice u Rakovníka [658693], Tlestky [631981] |             |                          |        |                               |   |       |  |                               |                   |                   |                   |     |  |
| Poř. číslo   | Objekt stavby | Číslo parcely                                   |             | Výměra [m <sup>2</sup> ] |        | Způsob využití / Druh pozemku | Způsob ochrany                          | LV    | Vlastník (správce)                                 | Katastrální území             | zábory            |                   |                   |     | Poznámka: výkup (převod) po dokončení stavby - zábor plošný trvalý |
|  |               |   |             |                          |        |                               |   |       |  |                               | plošné            |                   | liniové           |     |  |
|  |               | dočasné   | trvalé      |                          |        |                               |   |       |  |                               |                   |                   |                   |     |  |
|  |               |   | stará zátěž | nová zátěž               |        |                               |   |       |  |                               |                   |                   |                   |     |  |
|  |               | dle KN  | dle PK      | dle KN                   | dle PK |                               |   |       |  |                               | [m <sup>2</sup> ] | [m <sup>2</sup> ] | [m <sup>2</sup> ] | [m] |  |
| 1  | SO 101        | 1623/1  |             | 68425                    |        | lesní pozemek                 | pozemek určený k plnění funkce lesa     | 10001 | město Jesenice, Mírové náměstí 368, 27033 Jesenice | Jesenice u Rakovníka [658693] | 56                | 6                 | 16                |     | 22   |
| 2  | SO 101        | 1694/33   |             | 11577                    |        | lesní pozemek                 | pozemek určený k plnění funkce lesa     | 10001 | město Jesenice, Mírové náměstí 368, 27033 Jesenice | Jesenice u Rakovníka [658693] | 35                | 2                 | 10                |     | 12   |
| 3  | SO 101        | 692/1   |             | 12159                    |        | silnice / ostatní plocha      | Nejsou evidovány žádné způsoby ochrany. | 1048  | ŘSD ČR, Na Pankráci 546/56, Nusle, 14000 Praha     | Jesenice u Rakovníka [658693] |                   |                   |                   |     |  |
| 4  | SO 102        | 167/4   |             | 4418                     |        | lesní pozemek                 | pozemek určený k plnění funkce lesa     | 10001 | obec Drahouš, č.p. 40, 27033 Drahouš               | Tlestky [631981]              | 40                |                   |                   |     |  |
| 5  | SO 102        | 172/1   |             | 53472                    |        | lesní pozemek                 | pozemek určený k plnění funkce lesa     | 10001 | obec Drahouš, č.p. 40, 27033 Drahouš               | Tlestky [631981]              | 118               |                   |                   |     |  |
| 6  | SO 102        | 873/2   |             | 6212                     |        | silnice / ostatní plocha      | Nejsou evidovány žádné způsoby ochrany. | 172   | ŘSD ČR, Na Pankráci 546/56, Nusle, 14000 Praha     | Tlestky [631981]              |                   |                   |                   |     |  |

|       |       |       |
|-------|-------|-------|
| 03    |       |       |
| 02    |       |       |
| 01    |       |       |
| ZMĚNA | POPIS | DATUM |

ING. IVAN ŠÍR

PROJEKTOVÁNÍ DOPRAVNÍCH STAVEB a.s.  
Haškova 1714/3, 500 02 Hradec Králové, tel: +420 603 181 473, sir@sirivan.cz, www.sirivan.cz

IČ: 287 86 793

Objednatel: Ředitelství silnic a dálnic ČR  
Na Pankráci 56, 140 00 Praha 4

I/27 Rybárna oprava propustku - PD

■ kraj: Středočeský

■ MÚ / OU: Drahouš

■ stupeň utajení: bez utajení

■ datum: 10 / 2016

■ zakázkové číslo: 16 112

■ stupeň PD: DSP+PDPS

■ odpovědný projektant stavby: Ing. Ivan Šír

■ odpovědný projektant objektu: Ing. Jan Fiala

■ vypracoval: Ing. Martin Jahelka

■ kontroloval: Ing. Ivan Šír

■ změna číslo: 00

■ měřítko: M 1:100

H.1 ZÁBOROVÝ ELABORÁT

SITUACE ZÁBORŮ - TRVALÝ ZÁBOR

H.1.3