

MĚSTSKÝ OKRUH, STAVBA Č. 0081  
PELC/TYROLKA - BALABENKA  
MAJETKOPRÁVNÍ ELABORÁT - ČÁST 1  
M 1:1 000

STAVBA Č. 0081  
PELC-TYROLKA  
BALABENKA


HLOUBENÝ TUNEL, dl. 45,00 m

HLOUBENÝ TUNEL, dl. 325,00 m

HLOUBENÝ TUNEL, dl. 600,00 m

k.ú. LIBEŇ  
k.ú. HOLEŠOVICE

- LEGENDA
- HRANICE PRO NÁVRH ZMĚNY ÚZEMNÍHO PLÁNU
  - ROZHRANÍ KATASTRÁLNÍCH ÚZEMÍ
  - HRANÝ KN
  - HRANÝ NÁVRH - POUČEK
  - HRANÝ NÁVRH - TUNEL
  - HRANÝ NÁVRH - NÁVÁZUJÍCÍ STAVBY MO
  - VLASTNÍK CD A.S.
  - VLASTNÍK SŽD
  - VLASTNÍK ČESKÁ REPUBLIKA
  - VLASTNÍK CÍRKEV
  - VLASTNÍK DPP
  - VLASTNÍK FYZICKÁ OSOBA
  - VLASTNÍK HLAVNÍ MĚSTO PRAHA
  - VLASTNÍK PRÁVNICKÁ OSOBA

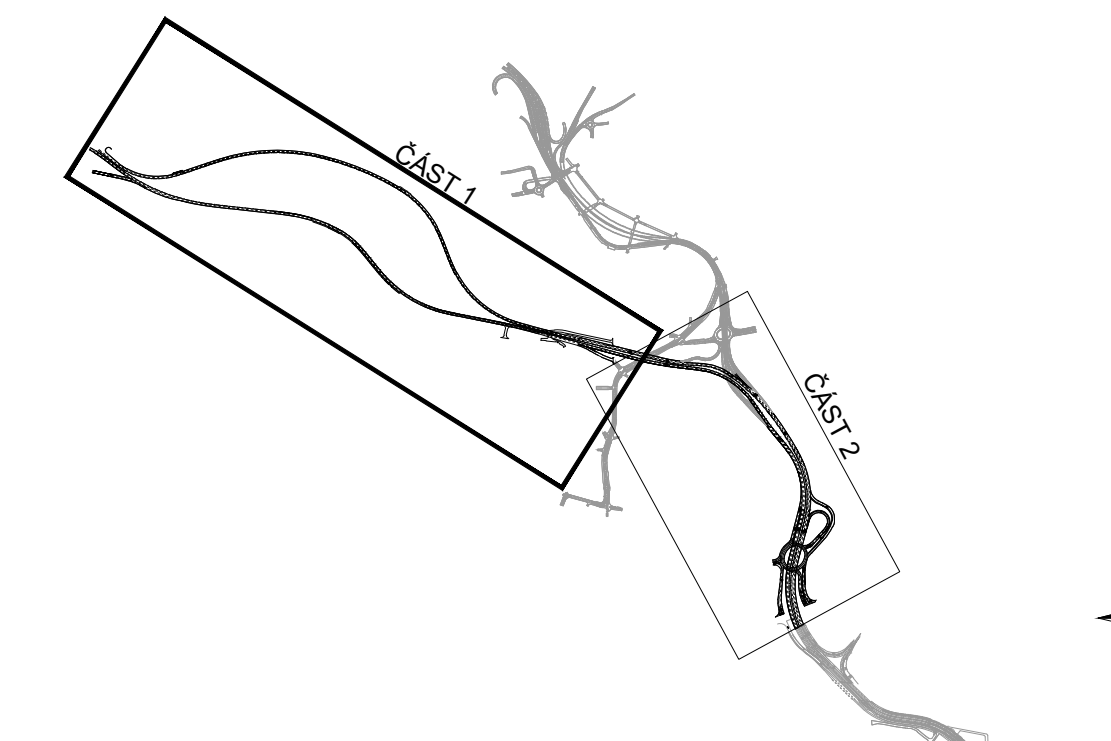

Souřadný systém: JTSK		Výškový systém: Bp	
Objednatel:		HLAVNÍ MĚSTO PRAHA Městské nám. 2 110 01 Praha 1 Česká republika	
Zastoupení	odbor strategických investic MHMP Výškovská 51 118 01 Praha 2 Česká republika		
Akce:	Městský okruh, stavba č.0081 Pelec/Tyrolka – Balabenka Vymezení hranice pro návrh změny územního plánu		
Měřítko: 1:1000	Datum: 02/2017	Stupeň dok. —	
Číslo přílohy: 1	Název přílohy: Majetkoprávní elaborát – situace – ČÁST 1	Počet stran: 20xA4	