



PŘEHLEDNÁ SITUACE 1:10 000

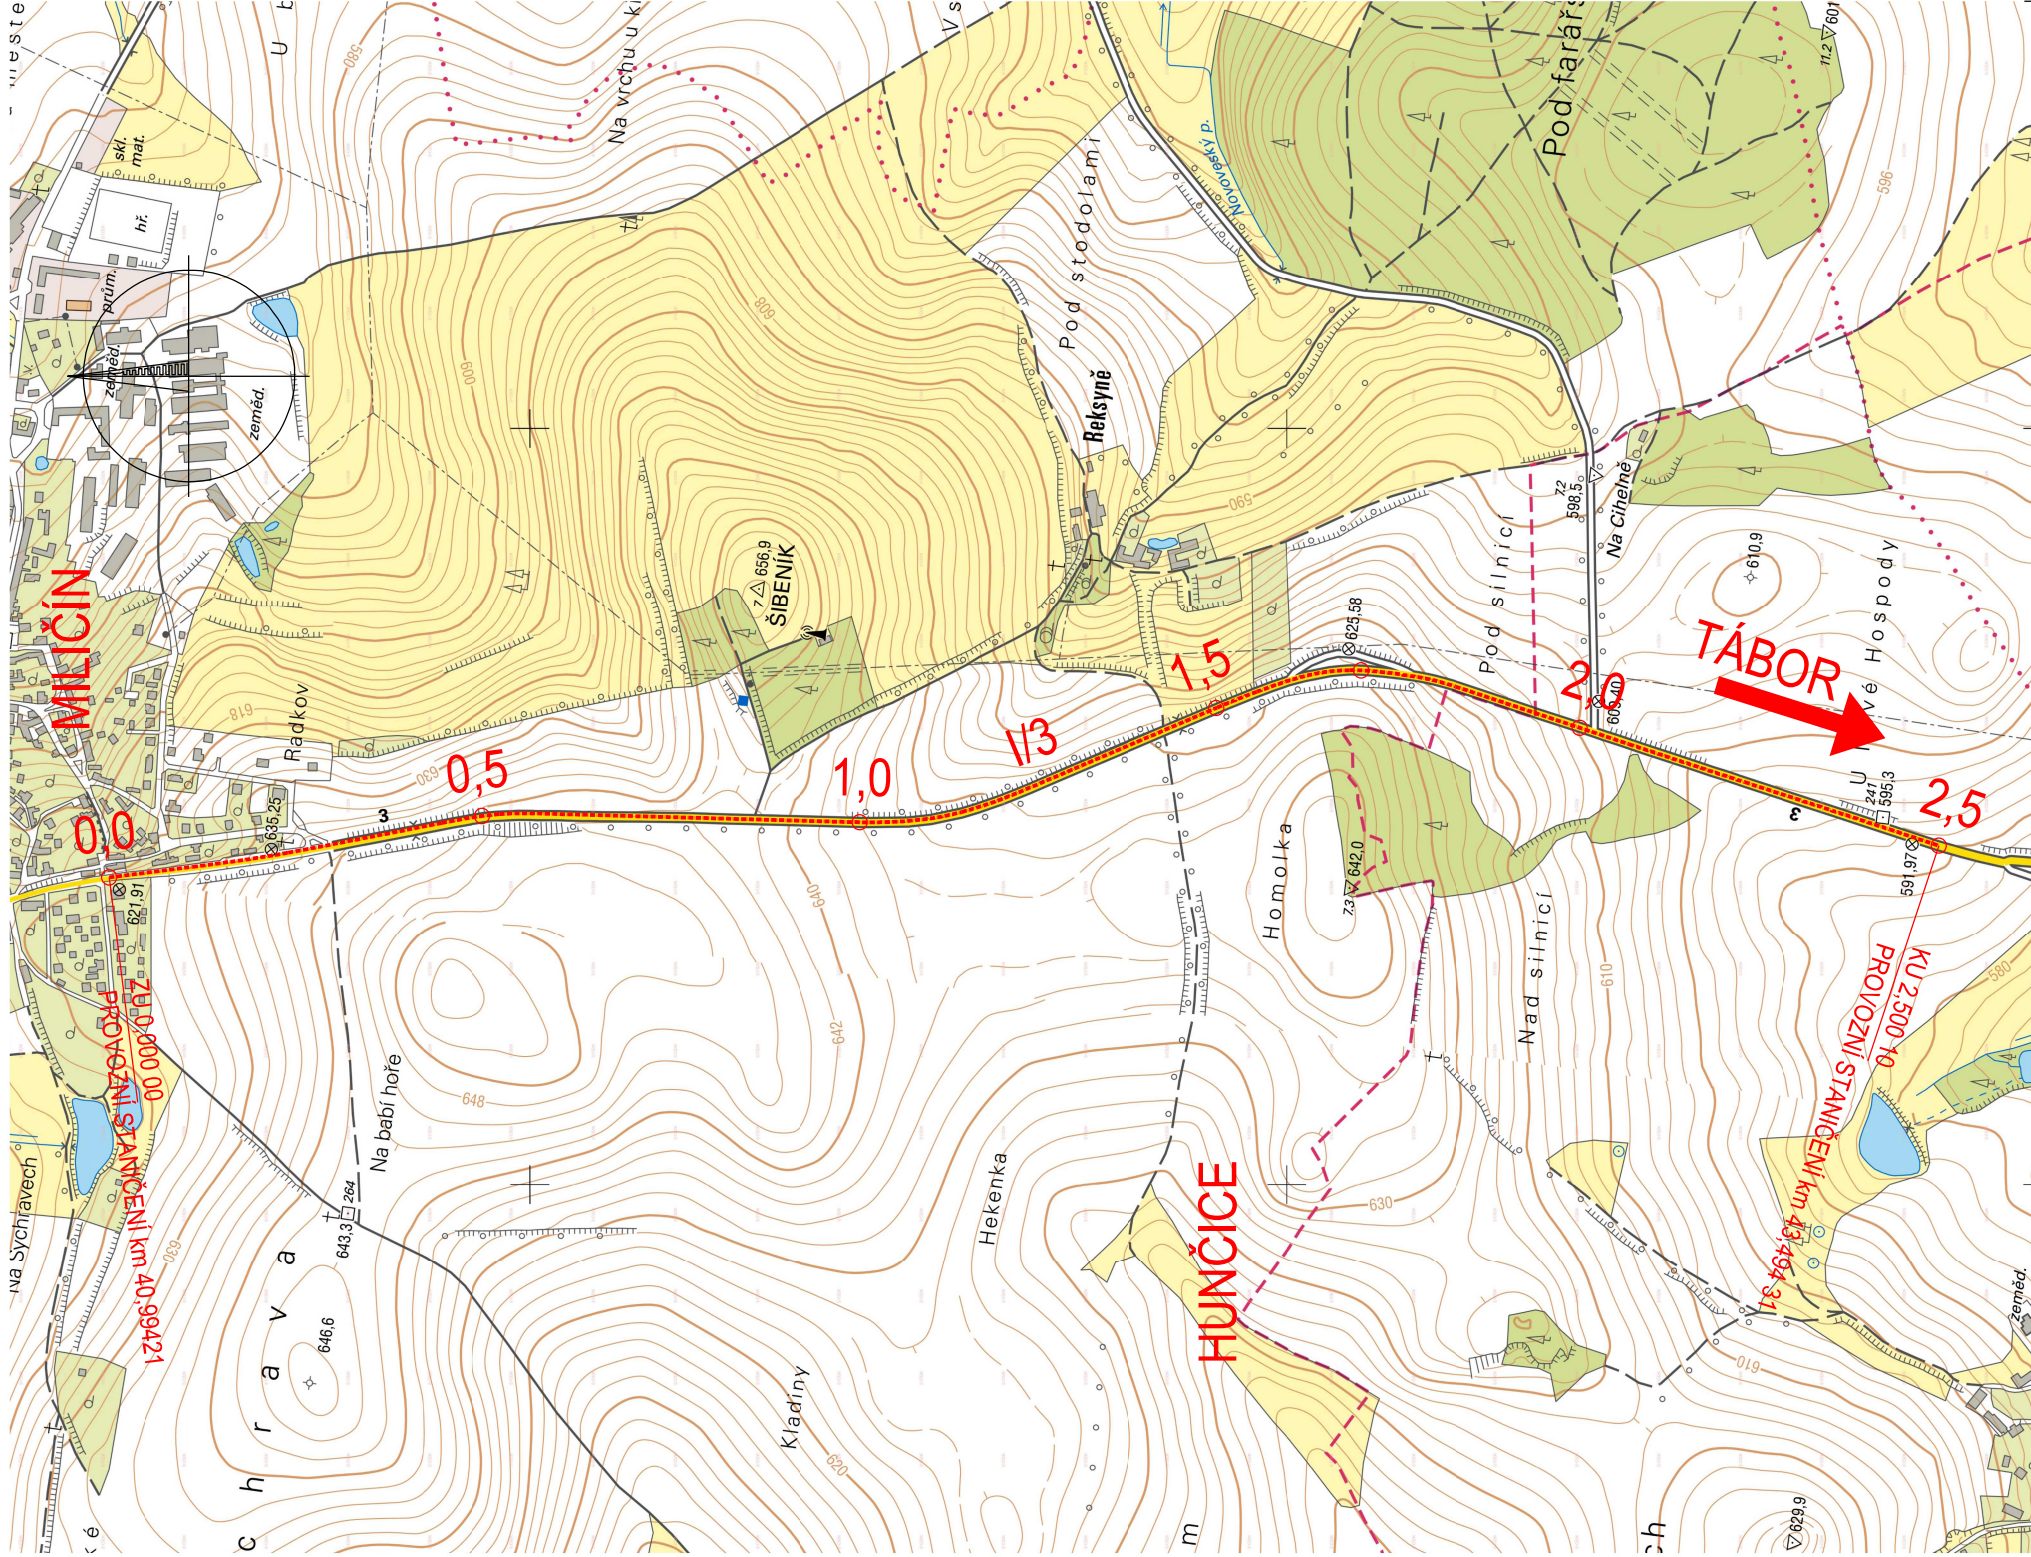

Investor:  **ŘEDITELSTVÍ SILNIC A DÁLNIC ČR**
 Ředitelství silnic a dálnic ČR
 Čerčanská 12, 140 00 Praha
 telefon: +420 241 084 111
 e-mail: posta@rsd.cz

<p><i>Sředitisko:</i></p> <p>PROJEKTOVÉ STŘEDISKO PLZEŇ</p>			
<p>Vedoucí střediska:</p> <p>ING. OTA HELLER</p>	<p>Odpovědný projektant SO, IO, PS:</p> <p>ING. PETER VALIŠ</p>	<p>Vypracoval:</p> <p>ING. PETER VALIŠ</p>	<p>Kontroloval:</p> <p>ING. LUKÁŠ SZABÓ</p>

Název akce:	I/3 Miličín D3 - ZDS, ZDS, IČ, AD	
Číslo smlouvy:		17-084.230
Projektový stupeň:		ZDS

Část:	
SOUHRNNÉ ŘEŠENÍ STAVBY	
Datum:	11/2017
Číslo části:	B

Název přílohy:	PŘEHLEDNÁ SITUACE
Měřítko: 1:10 000	Počet formátů: 2 x A4
Číslo přílohy: 1	

DOKUMENT LZE UŽÍVAT POUZE VE SMYSLU PŘÍSLUŠNÉ SMLOUVY O DÍLO. ŽÁDNÁ JEHO ČÁST NEMŮŽE BÝT DLE ZÁKONA č.121/2000 Sb. KOPÍROVÁNA NEBO JINÝM ZPŮSOBEM ROZŠÍŘOVÁNA. BEZ SOUHLASU SUDOP PRAHA a.s.