


I/3 MILIČÍN D3
SITUACE - 2. ČÁST 1:1000



KLAD LISTŮ

C.1.1.2.1
C.1.1.2.2

POZNÁMKA:
1. ZÁKRES INŽENÝRSKÝCH SÍTÍ ODPOVÍDÁ PODKLADŮM PŘEDANÝCH JEDNOTLIVÝMI VLASTNÍKY POPR. JEJICH SPRÁVCÍ. PŘED ZAPOČETÍM ZEMNÍCH PRACÍ JE POVINNOSTÍ ZHOTOVITELE PROVÉST VYTÝČENÍ TRASY PODZEMNÍHO VEDENÍ A DODRŽET OCHRANNÉ PÁSMO A PODMINKY V TOMTO OCHRANNÉM PÁSMU.

VÝŠKOVÝ SYSTÉM BpV		SOUŘADNICOVÝ SYSTÉM S-JTSK	
Číslo změny:	Obsah změny:	Datum změny:	
01	-	-	
02	-	-	
03	-	-	

Investor:
REDITELSTVÍ SILNIC A DÁLNIC ČR
Ředitelství silnic a dálnic ČR
Čerčanská 12, 140 00 Praha 3
telefon: +420 241 084 111
e-mail: posta@red.cz

Generální projektant:
SUDOP PRAHA a.s.
Olšanská 1a, 130 80 Praha 3
tel.: +420 267 094 111
e-mail: praha@sudop.cz
Hlavní inženýr projektu:
ING. PETER VALÍŠ
Garant profese:
-

Středisko:
PROJEKTOVÉ STŘEDISKO PLZEŇ
Vedoucí střediska:
ING. OTA HELLER
Odpovědný projektant SO, IO, PS:
ING. PETER VALÍŠ
Vypracoval:
ING. PETER VALÍŠ
Kontroloval:
ING. LUKÁŠ SZABÓ

Název akce:
I/3 Miličín D3 - DSP, ZDS, IČ, AD
Číslo smlouvy:
17-084.230
Projektový stupeň:
ZDS

Datum:
11/2017
Číslo části:
C.1.1
Název přílohy:
Měřítko:
1:1000
Počet formátů:
8 x A4
Číslo přílohy:
2.2

SITUACE - 2. ČÁST
DOCUMENT LZE UŽÍVAT POUZE V SÝMLU PŘEBLÍŽNĚ SMLOUVY O DĚLO. ZÁKONA JEHO ČÁSTI NEMŮŽE BYTÍ DLE ZÁKONA Č.121/2000 Sb. KOPÍROVÁNÍ NEBO JINÝM ZPŮSOBEM ROZŠŮŘOVÁNÍ BEZ SOUHLASU SUDOP PRAHA A.S.