



I/3 MILIČÍN D3
PROPUSTEK km 0,861 00 1:50

PŮDORYS
M 1:50

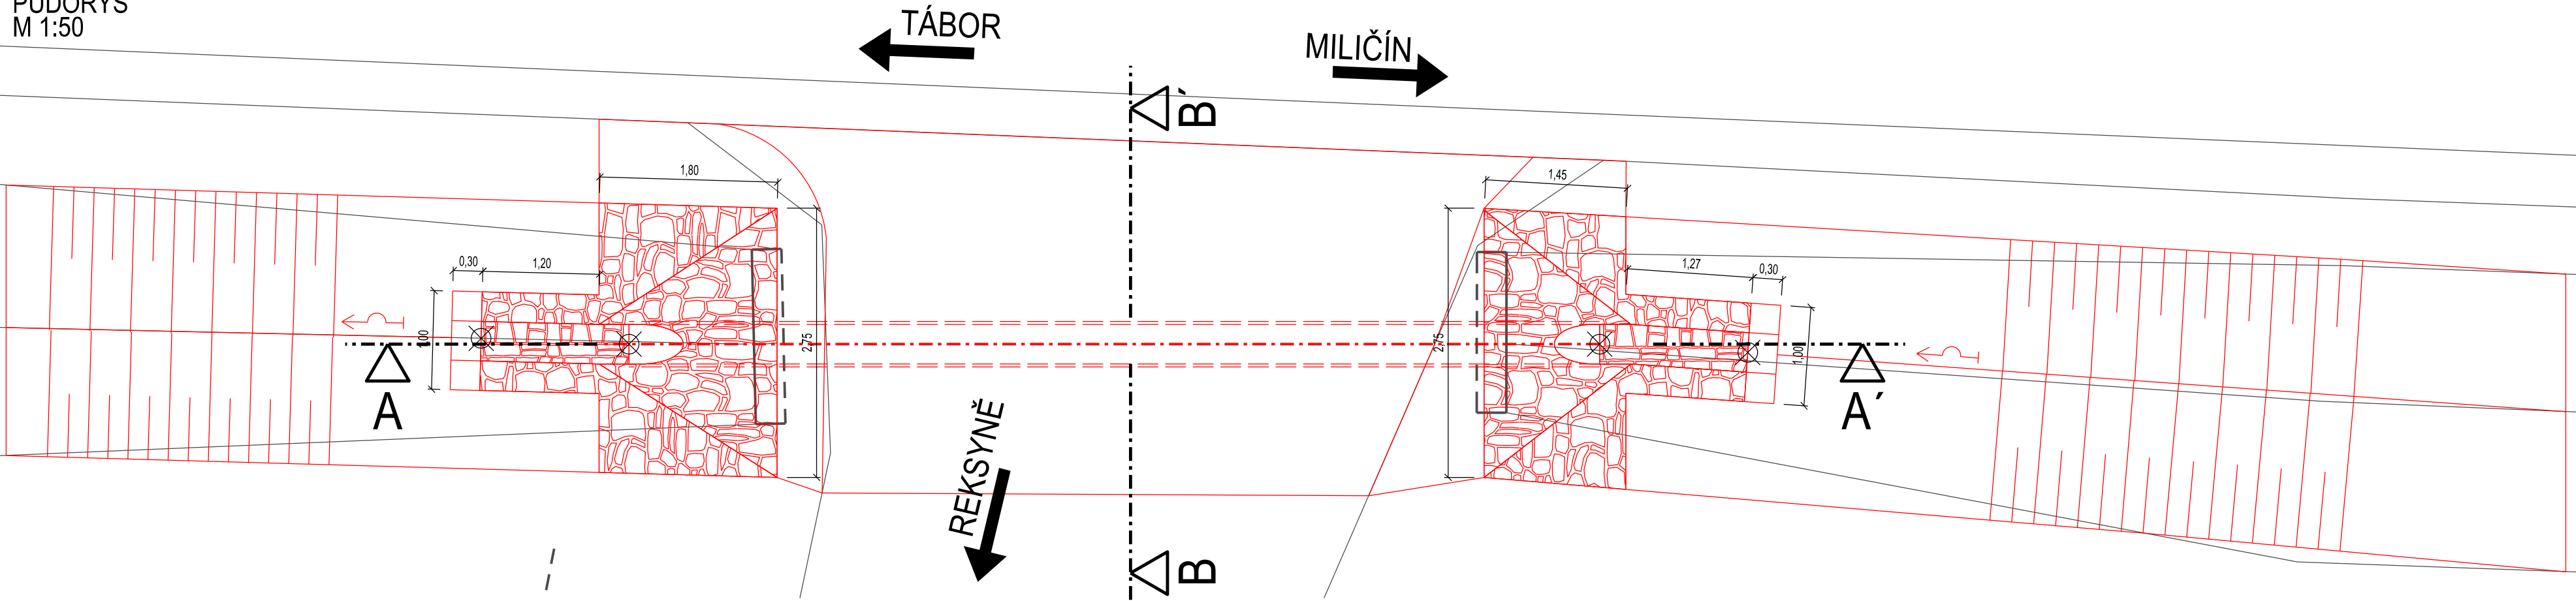


ŘEZ A - A'
M 1:50

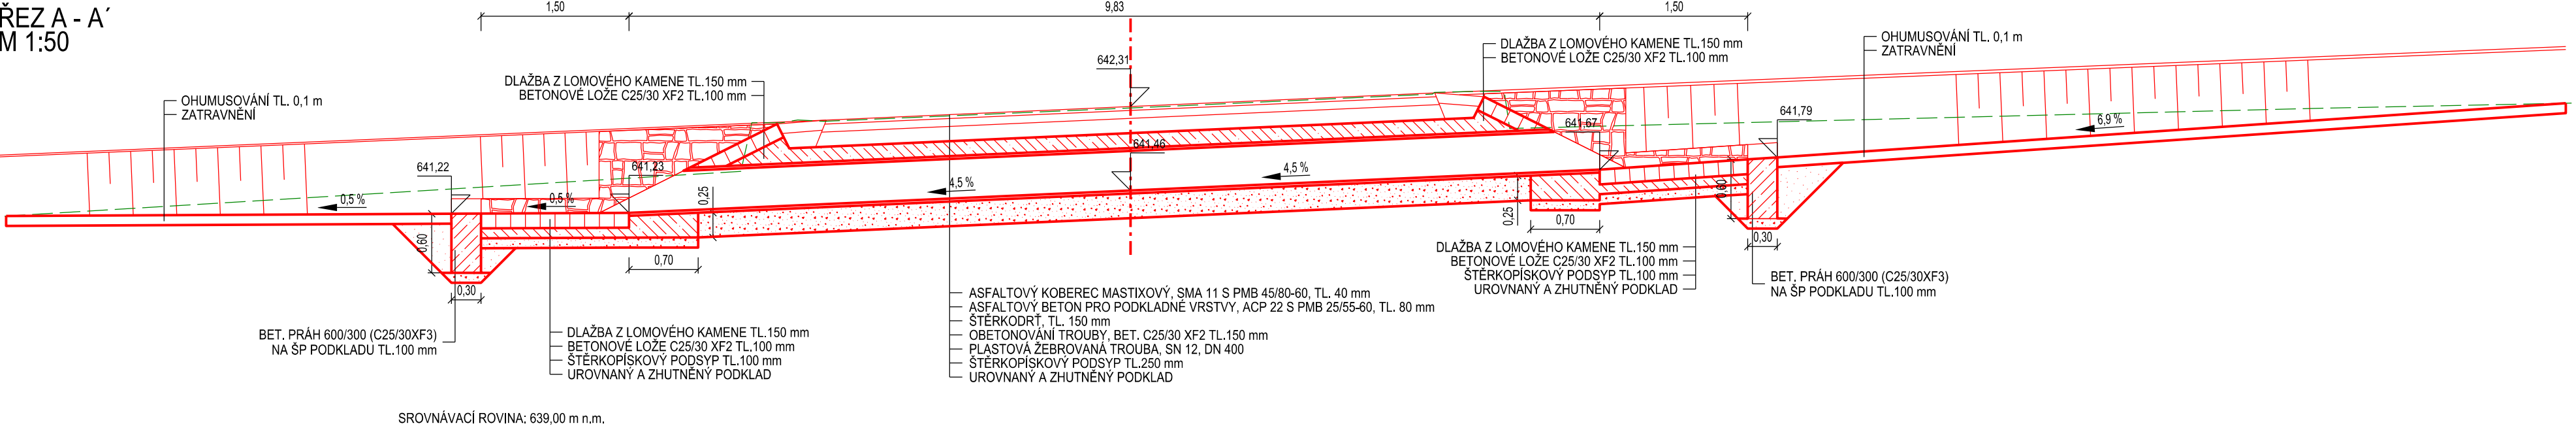

SROVNÁVACÍ ROVINA: 639,00 m n.m.

ŘEZ B - B'
M 1:50

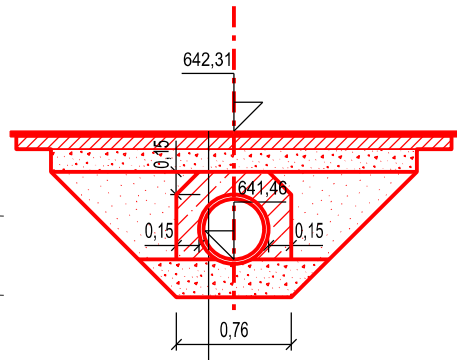

- ASFALTOVÝ KOBREK MASTIXOVÝ, SMA 11 S PMB 45/80-60, TL. 40 mm
- ASFALTOVÝ BETON PRO PODKLADNĚ VRSTVY, ACP 22 S PMB 25/55-60, TL. 80 mm
- ŠTERKODRT', TL. 150 mm
- OBETONOVÁNÍ TROUBY, BET. C25/30 XF2 TL.150 mm
- PLASTOVÁ ŽEBROVANÁ TROUBA, SN 12, DN 400
- ŠTERKOPÍSKOVÝ PODSYP TL.250 mm
- UROVNANÝ A ZHUTNĚNÝ PODKLAD

SROVNÁVACÍ ROVINA: 639,00 m n.m.

Tabulka vytyčovaných bodů			
číslo bodu	Y	X	poznámka
1	1103293,07	733510,36	vtok
2	1103302,90	733510,22	výtok
3	1103291,57	733510,30	práh odlaždění vtoku
4	1103304,40	733510,26	práh odlaždění výtoku

VÝŠKOVÝ SYSTÉM Bpv


Číslo změny:	Obsah změny:	Datum změny:
01	-	-
02	-	-
03	-	-

Investor:

 ŘEDITELSTVÍ SILNIC A DALNIC ČR

Ředitelství silnic a dálnic ČR
Čerčanská 12, 140 00 Praha 3
telefon: +420 241 084 111
e-mail: posta@rsd.cz

Generální projektant:

 SUDOP PRAHA a.s.
Olšanská 1a, 130 80 Praha 3
tel.: +420 267 094 111
e-mail: praha@sudop.cz

Hlavní inženýr projektu:
ING. PETER VALIŠ

Garant profese:
-

Středisko:
PROJEKTOVÉ STŘEDISKO PLZEŇ

Vedoucí střediska: ING. OTA HELLER	Odpovědný projektant SO, IO, PS: ING. PETER VALIŠ	Vypracoval: ING. PETER VALIŠ	Kontroloval: ING. LUKÁŠ SZABÓ
---------------------------------------	--	---------------------------------	----------------------------------

Název akce: I/3 Miličín D3 - DSP, ZDS, IČ, AD	Číslo smlouvy: 17-084.230	
	Projektový stupeň: ZDS	
Část: SO 101 Úprava silnice I/3	Datum: 11/2017	
	Číslo části: C.1.1	
Název přílohy: PROPUSTKY: PROPUSTEK km 0,861 00	Měřítko: 1:50	Počet formátů: 4 x A4
	Číslo přílohy: 6.2	