


SITUACE - STÁVAJÍCÍ STAV

M 1:200

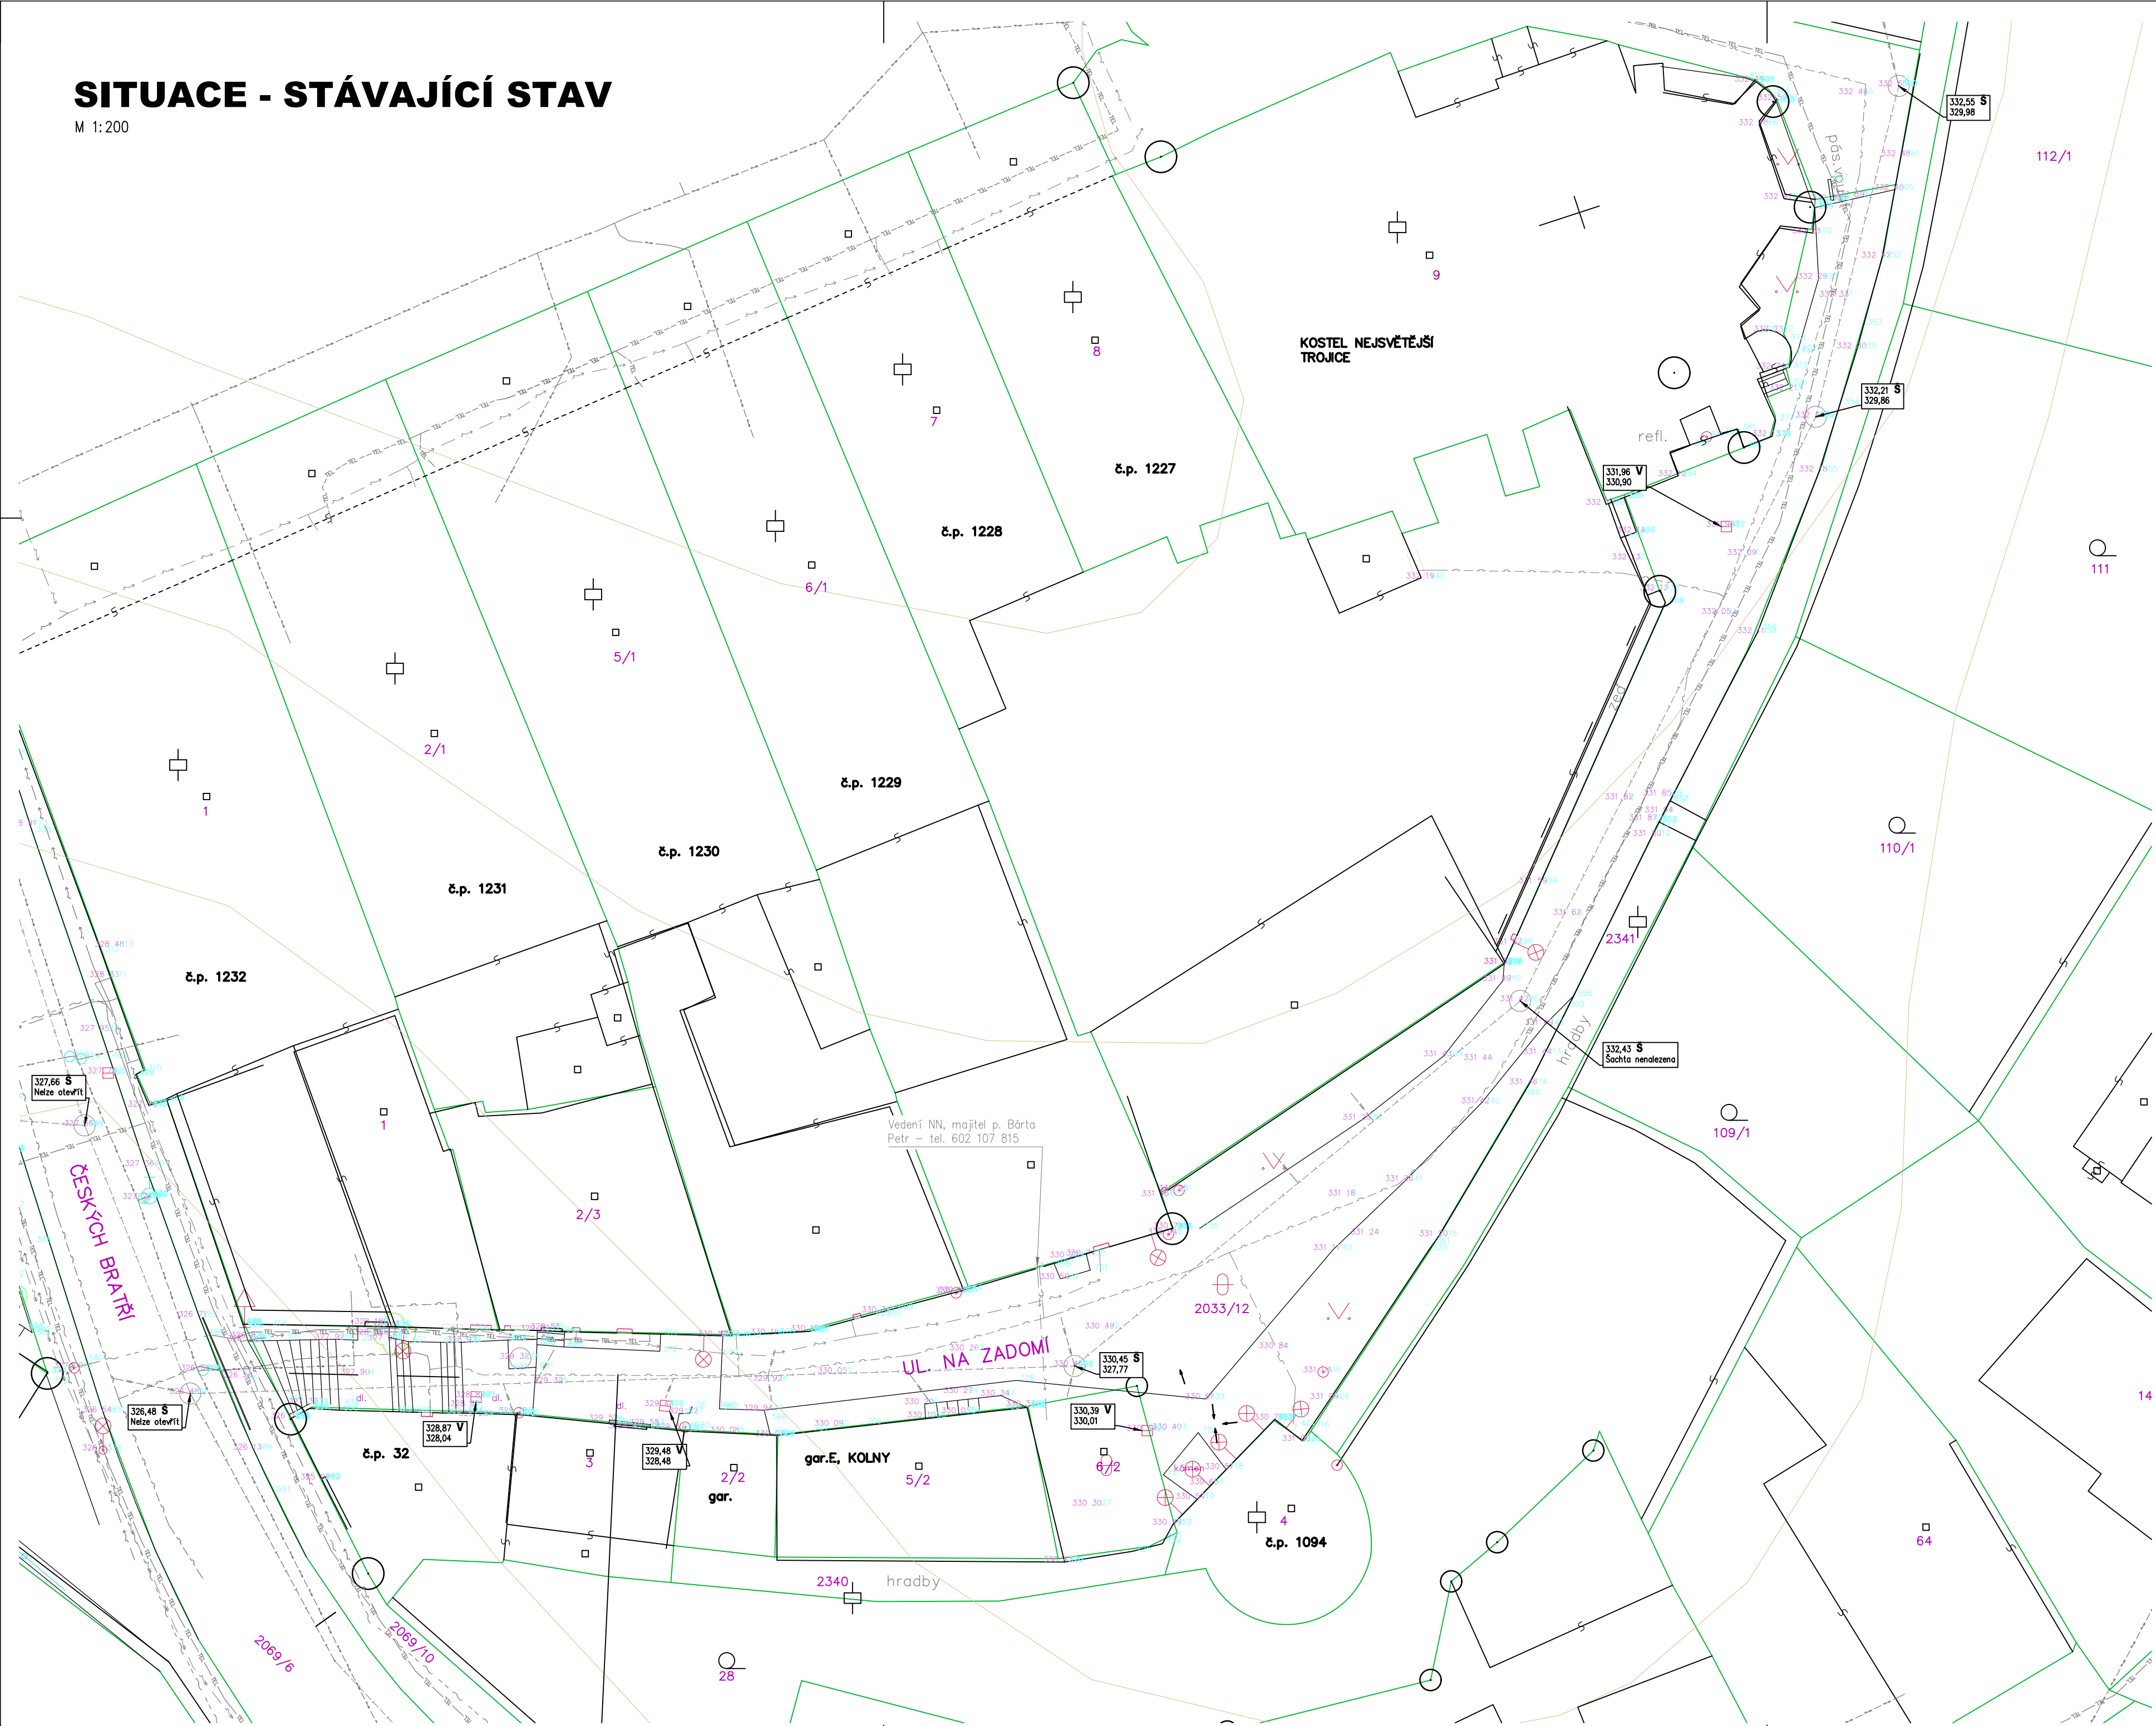

LEGENDA SITUACE

- DEŠŤOVÁ KANALIZACE PODZEMNÍ
- KANALIZAČNÍ STOKA BEZ ROZLIŠENÍ DRUHU PODZEMNÍ
- JEDNOTNÁ KANALIZACE PODZEMNÍ
- VODOVODNÍ POTRUBÍ PITNÉ VODY PODZEMNÍ
- VENKOVNÍ SILOVÉ VEDENÍ NÍZKÉHO NAPĚTÍ PODZEMNÍ
- VENKOVNÍ SILOVÉ VEDENÍ VYSOKÉHO NAPĚTÍ PODZEMNÍ
- PLYNOVODNÍ POTRUBÍ BEZ ROZLIŠENÍ TLAKU PODZEMNÍ
- CETIN – OPTICKÉ A METALICKÉ VEDENÍ ZAMĚŘENÉ
- CETIN – NEPROVOZOVANÉ SÍTĚ
- TELEFON PODZEMNÍ

± 0.000 = ... m.n.m.			
Projekt / Project STAVEBNÍ ÚPRAVY KOMUNIKACE NA ZADOMÍ JÍŽNÍ ČÁST			
Zákazník MĚSTO NOVÉ MĚSTO NAD METUJÍ NÁMĚSTÍ REPUBLIKY 6, 549 01 NOVÉ MĚSTO NAD METUJÍ			
Zpracovatel prokonsult projekty - statika - konsultace			
PROKONSULT s.r.o. Koubkova 876 549 41 Červený Kostelec 604 680 372, v.nyvit@prokonsult.cz			
Vypracoval Ing. V. Nývlt	Zodpovědný projektant Ing. V. Nývlt	Hlavní projektant Ing. V. Nývlt	
Stupeň	Počet A4 6	Měřítko 1:200	Datum 07.2018
Objekt			
Část ARCHITEKTONICKO – STAVEBNÍ ŘEŠENÍ			
Název výkresu SITUACE STÁVAJÍCÍ STAV			
Archivní číslo 1806.5	Výkres číslo B.03	Kopie	