




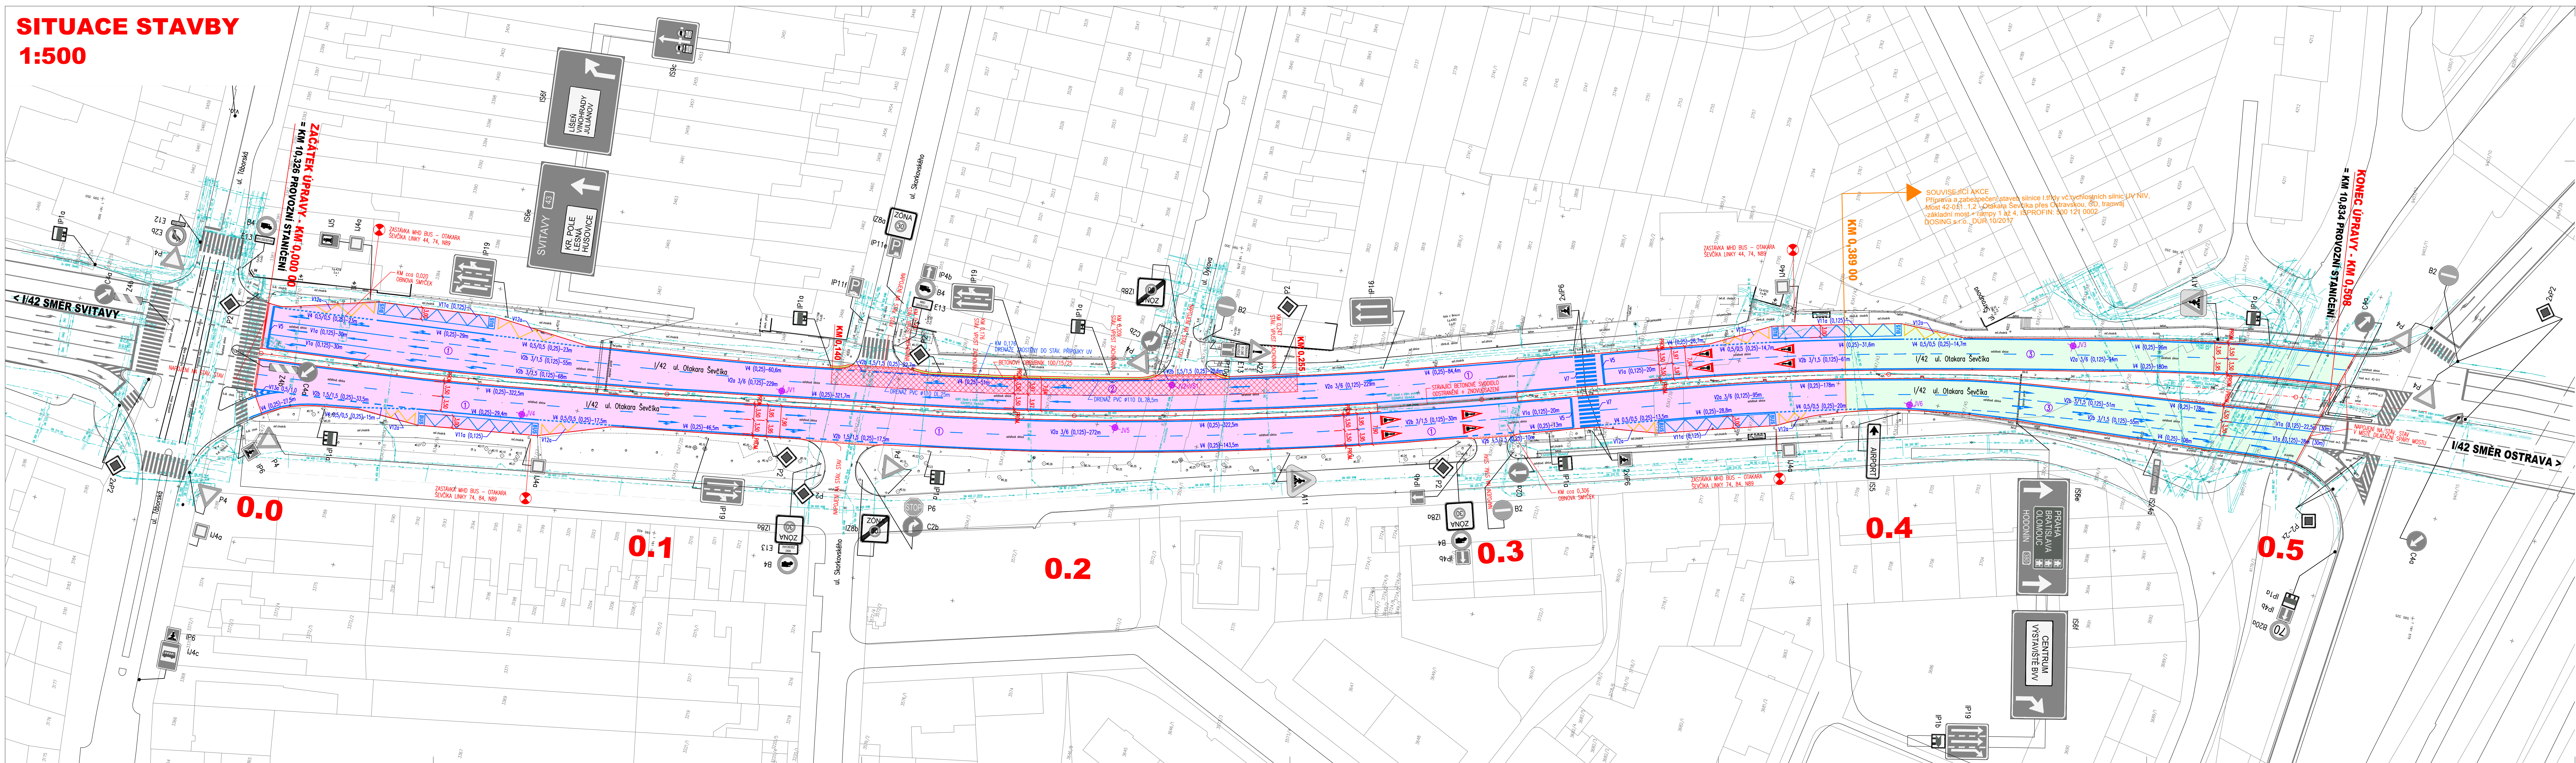


 


SITUACE STAVBY

1:500




LEGENDA:

POVRCHŮ:

- | | |
|---|---|
|  | KONSTRUKCE 1 - FREZOVANÝ TL 120mm (OPRUSNÁ + LČNÁ VRSTVA) |
|  | KONSTRUKCE 2 - VÝMĚNA PANE KONSTRUKCE VOZIDLY |
|  | KONSTRUKCE 3 - FREZOVANÝ TL 30mm (OPRUSNÁ VRSTVA) |
|  | KONSTRUKCE 4 - VÝMĚNA PANE KONSTRUKCE VOZIDLY |
|  | VÝMĚNA VÝMĚNY PODLOŽKY |
|  | PŘEDLÁŽENÍ CHODNIČKY |
|  | OPRAVA CHODNIČKY Z LA |
|  | TEŽKÉ |

OPRAVNÍ ZNAČENÍ:

- 
 P2
 STÁVAJÍCÍ SMĚLE DOPRAVNÍ ZNAČENÍ -
 - BEZ ÚPRAV
 NOVE (OBNOVA) VOZCOVNÉ DOPRAVNÍ ZNAČENÍ
 STÁVAJÍCÍ VOZCOVNÉ DOPRAVNÍ ZNAČENÍ
 NOVÁ VOZCOVNÁHO DOPRAVNÍ ZNAČENÍ - NOVÁŽNÉ OLE TPES 1 A TP13

OSTATNÍ:

- OSA
STANICE SDW
NOVÝ STAV
HRADECKÉ PARCELY KN
PARCELNÍ ČÍSLO
37393
JAKOVÝ VÝMĚR (JAHNČANSKÁ 02/2018 - IMOS BRNO, a.s.)
VÝKUPNÍ SMLÚVA (JAHNČANSKÁ 02/2018 - IMOS BRNO, a.s.)
VS1
VS1
0.2
PROJEKTOVÉ STANOVÁNÍ

LEGENDA

MAPOVÝCH

- [illegible]

- | | | |
|-----|----------------|--|
| 23 | Činje napadalo | |
| 24 | Činje napadalo | |
STAVANO SITE JEDNÝ VYKRESLENÝ POLOZE V PŘESNÉ OBLASTI 1/42 STANOVKA SEVERA A JEDNÝ POLOHA JE POLOZE (ORIENTAČNÍ JE POŠTANO S NORMOVÝM ULOŽENÍM DLE ČSN 736005/74. PŘED ZAHÁJENÍM STAVBY PRŮBĚH JE NUTNÉ JEJICH VÝNĚM (O PŘÍSLUŠNÝCH SPRÁVĚ)

32

INVESTOR:



ÚČEL SILNIC A DÁLNIC ČR

KUNNÍ ZÁZNAMY PROJEKTU		Souhradný záznam SÚ-BTJIK, výkonné systém Bp	
DOŠLÍ PROJEKTANT	ING. BUDĀK	PK OSSENDORE S.R.O. Hlavní zástupce: Ing. J. Ossenore Ing. J. Ossenore, Ing. J. Ossenore	
PODPOMOCNÝ PROJEKTANT	BRITKOVÁ		
SPRÁVNÍK	ING. NOVOTNÝ		
PROJEKTOVÝAL	ING. NOVOTNÝ		
STAV. ZHODNÁVATEL	OKRES: BRNO	DATUM 04/2018	
STAVBA:	KUO BRNO - ZDĚNICE	FORMÁT 8,84	
<h1 style="text-align: center;">142 OKTAKARA ŠEVIČKA</h1> <h2 style="text-align: center;">B - VYKRESOVÁ ČÁST</h2>		MĚŘÍTKO 1:500	
		ÚČEL PDPS	
		STAV. ZÁKAZKY 2016-245-5	
		ARCHIVNÍ ČÍS.	
		CIS. SOUPRAVY	
CIS. PŘÍLOHY		B2	