


PŮDORYS STŘECHY

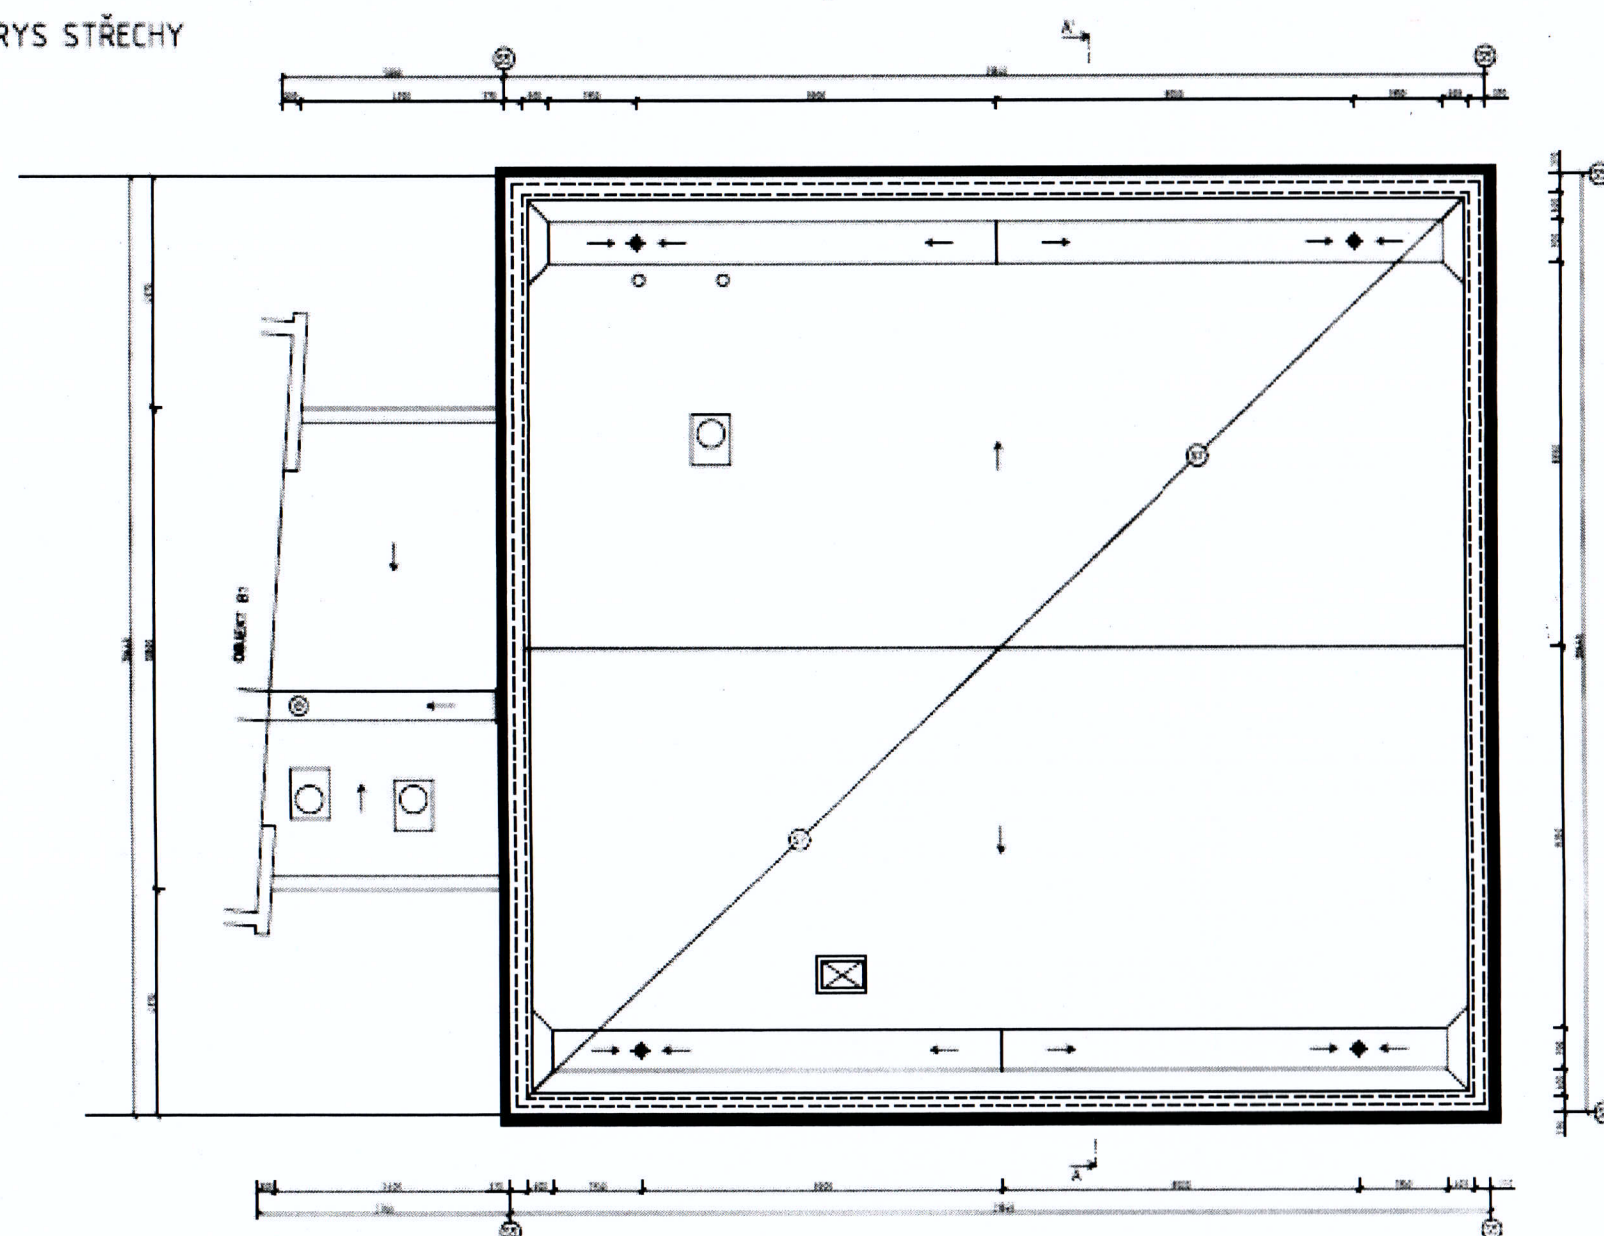

POZNÁMKY ZATEPLOVACÍ SYSTÉM

- ZATEPLENÍ STŘEŠNÍHO PLÁŠTĚ: TEPELNÁ IZOLACE EPS 100S 120 mm, $\lambda_p = 0,037$ W/mK, PÓLOVÁ STŘEŠNÍ KRYTINA
- ZATEPLENÍ ATIKY: TEPELNÁ IZOLACE EPS 100S 120 mm (VNITŘNÍ STRANA A SHORA)
- STÁVAJÍCÍ OSAZENÁ ATIKA BUDE ZAROVNÁNA S FASÁDOU 3 MP OD JEDNÉ ROVINY
- OTVOROVÉ VÝPLNĚ
- STÁVAJÍCÍ MEZATEPLENÝ STŘEŠNÍ VÝLET BUDE NÁHRAZEN NOVÝM, $\lambda_p = 0,11$ W/mK KLEMPÍŘSKÉ PRVKY
- VŠECHY KLEMPÍŘSKÉ PRVKY BUDOU ZHOTOVENY Z LAKOVANÉHO OCELOVÉHO ŽÁROVĚ ZINKOVANÉHO PLOCHU S OCHRANNOU VRSTVOU POLYESTEROVÉHO NÁSTŘIKU (POPLASTOVANÝ PLOCH)
- OSTATNĚ
- PROMOSVOD BUDE DEMONTOVÁN A NÁHRAZEN NOVÝM VČETNĚ REVIZE
- STÁVAJÍCÍ STŘEŠNÍ VÝPLNĚ BUDOU DEMONTOVÁNY, PROSTŘEDNĚ NAD ZATEPLOVACÍ VRSTVOU A NÁHRAZENY NOVÝMI



CB - STAV, spol. s.r.o., Na Zlaté stoce 37, 370 05 České Budějovice		Č. PARÉ
AKCE:	Dodatečné zateplení střechy budovy A objektu Konzervatoře České Budějovice	
VÝKRES:	PŮDORYS STŘECHY	MĚŘÍTKO: 1 : 100
MÍSTO:	Kanovnická 391/22, 370 01 České Budějovice 1	STUPEŇ PD DSP
INVESTOR:	Krajský úřad Jihočeského kraje, U Zimního stadionu 1952/2	DATUM 6/2015
PROJEKTOVAL:	Jiří Ferebauer	Č. VÝKRESU 11