



PŮDORYS

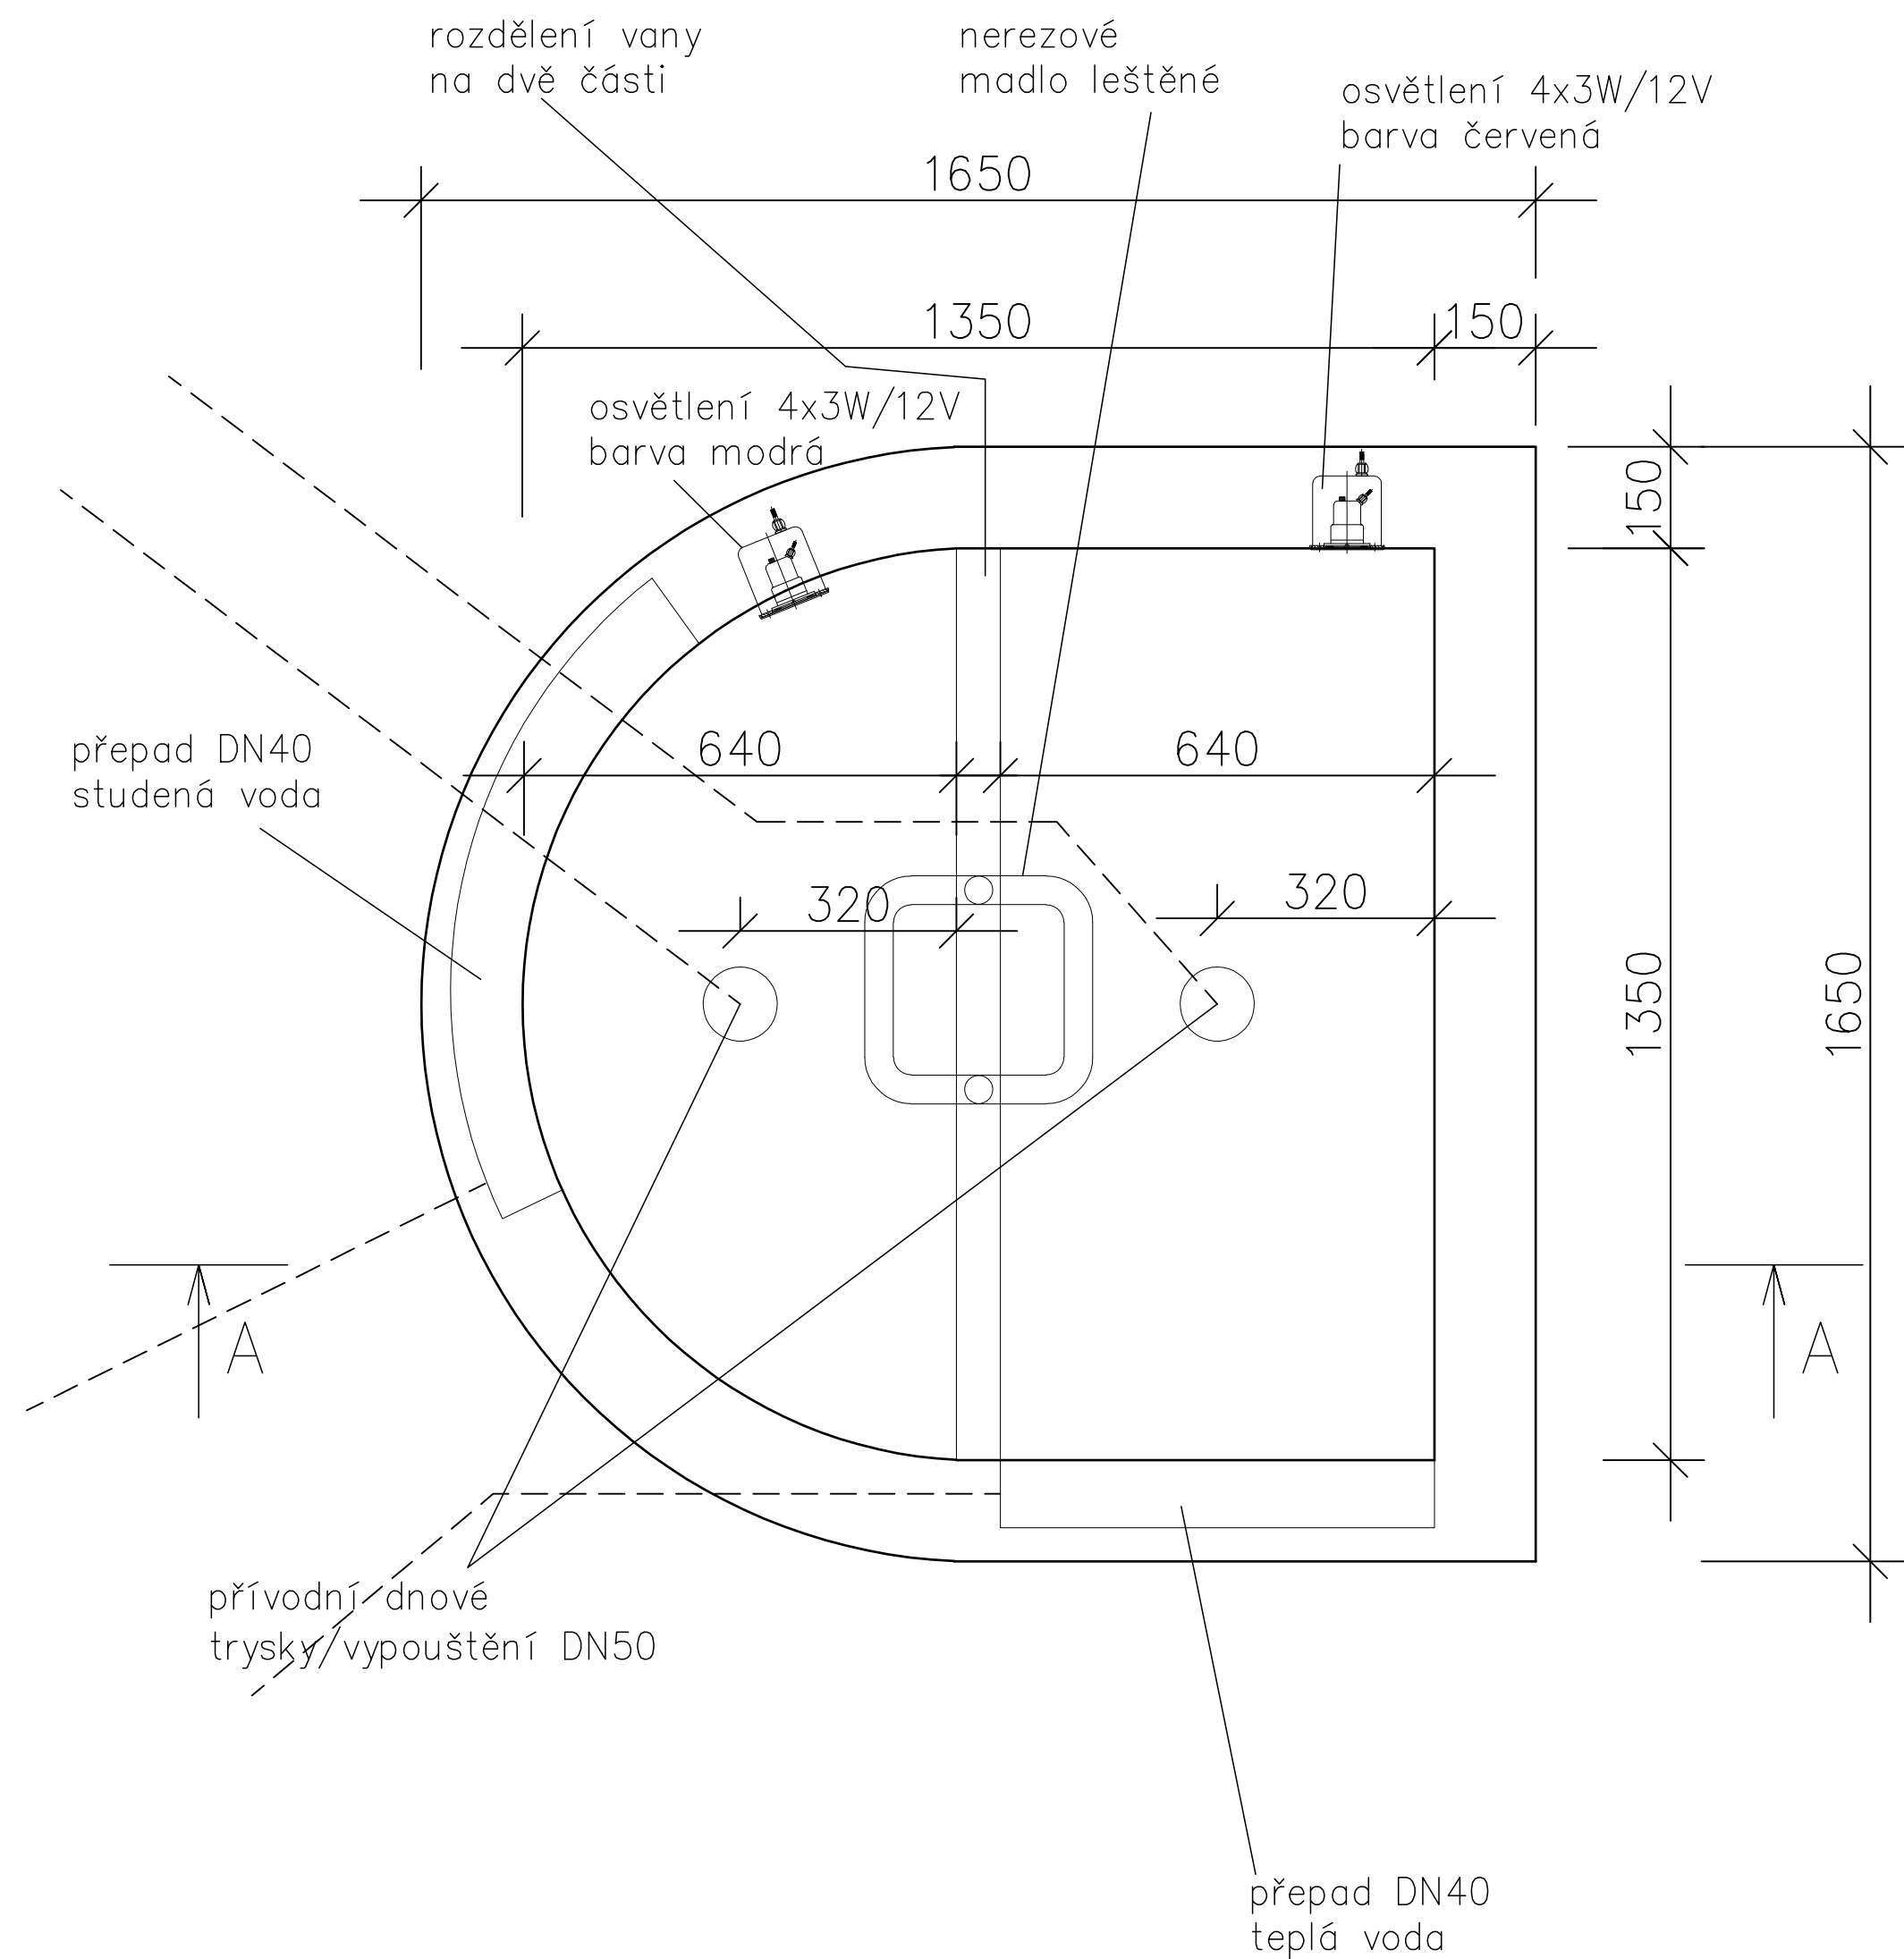

ŘEZ A-A

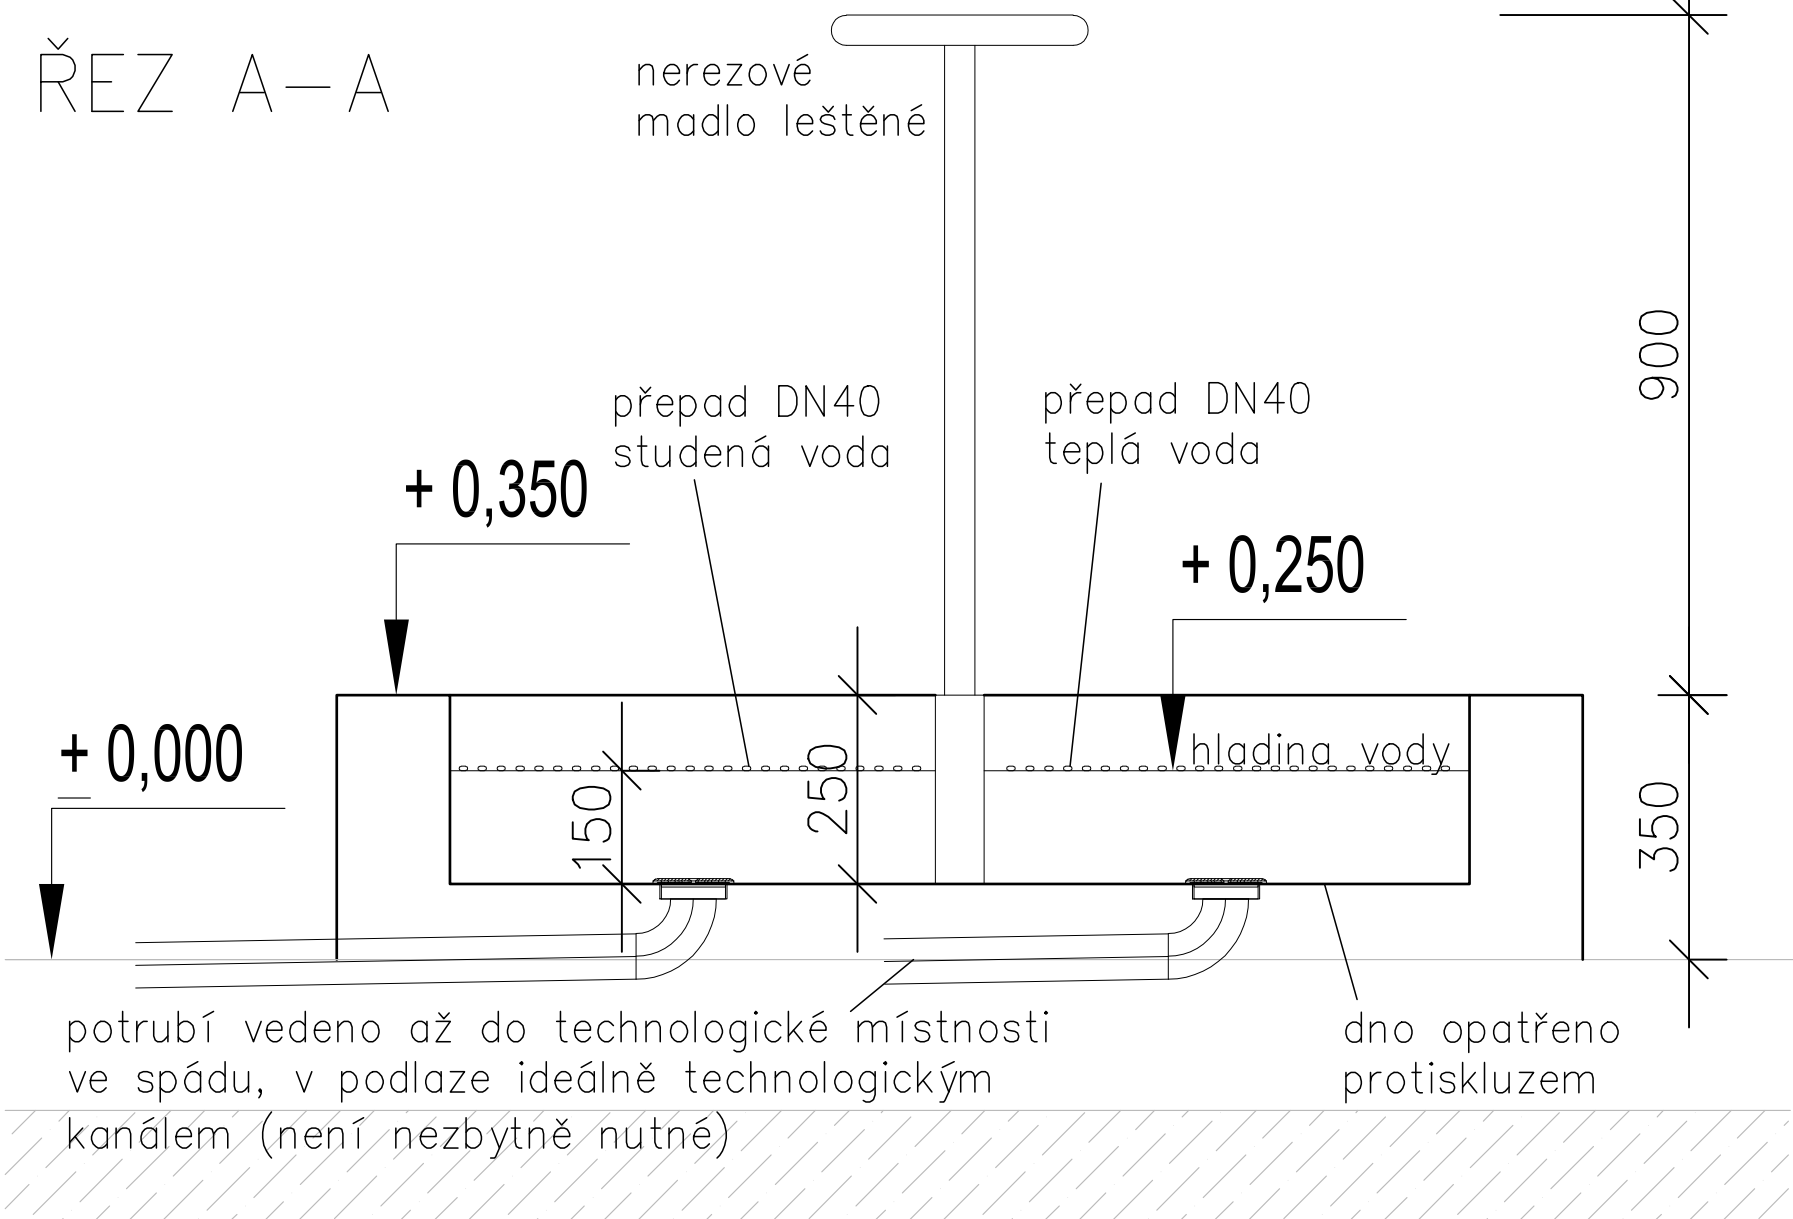

ZMĚNA			
		DATUM	PODPIS

OBJEDNATEL
Statutární město Hradec Králové
Československé armády 408
502 00 Hradec Králové

PROVOZOVATEL
FC Hradec Králové, a.s.
Všesportovní stadion, Úprkova 473
500 09 Hradec Králové



ZHOTOVITEL
SDRUŽENÍ FOTBAL VPÚ DECO PRAHA a.s. A AS PROJEKT, s.r.o.

ARCHITEKTONICKÝ NÁVRH: ING. ARCH. PAVEL NĚMEČEK, CSC., ING. ARCH. DANIEL NĚMEČEK

ARCHITEKTONICKÝ ATELIÉR CERTIFIKÁT ISO 9001 AS PROJEKT, S.R.O., ZELENHORKSÁ 60A, 326 00 PLZEŇ, IČ 41636473		AS PROJEKT spol. s r. o.	
Zodpovědný projektant Ing. Turečková		Akvahelp Metal spol. s r.o. Oldřichovice 789, Třinec Tel./fax: 558 348 700	
Kreslil Ing. Turečková			
Stavba FOTBALOVÝ STADION-HRADEC KRÁLOVÉ		Datum 10.12.2017	
		Účel dokumentace DSP	
		Číslo zakázky J565	
		Číslo kopie/revize 1/4	
		Typ promítání ISO-E	
Investor město Hradec Králové, Československé armády 408	Místo stavby fotbalový stadion Hradec Králové	Formát A2	Měřítko 1:10
Název NEREZOVÝ KNEIPPŮV BAZÉN		Číslo výkresu J565-P1-05	