


| Tabuľka miestností | |
|----------------------|---------------------|
| Č.M. | NÁZEV MIESTNOSTI |
| 3.01 | VSTUPNÁ HALA |
| 3.02 | SKLAD KANCEL. POTŘ. |
| 3.03 | KANCELÁŘ |
| 3.04 | KANCELÁŘ |
| 3.05 | KANCELÁŘ |
| 3.06 | KANCELÁŘ |
| 3.07 | KANCELÁŘ |
| 3.08 | KANCELÁŘ |
| 3.09 | ZASEDACÍ MIESTNOST |
| 3.10 | KUCHYŇKA |
| 3.11 | ÚKLIDOVÁ KOMORA |
| 3.12 | KANCELÁŘ |
| 3.13 | WC-ZENY |
| 3.14 | WC-MUŽI |
| 3.15 | SCHODIŠTĚ |
| 3.16 | BALKON |
| 3.17 | KANCELÁŘ |
| 3.18 | KANCELÁŘ |
| ÚŽITNÁ PLOCHA CELKEM | |

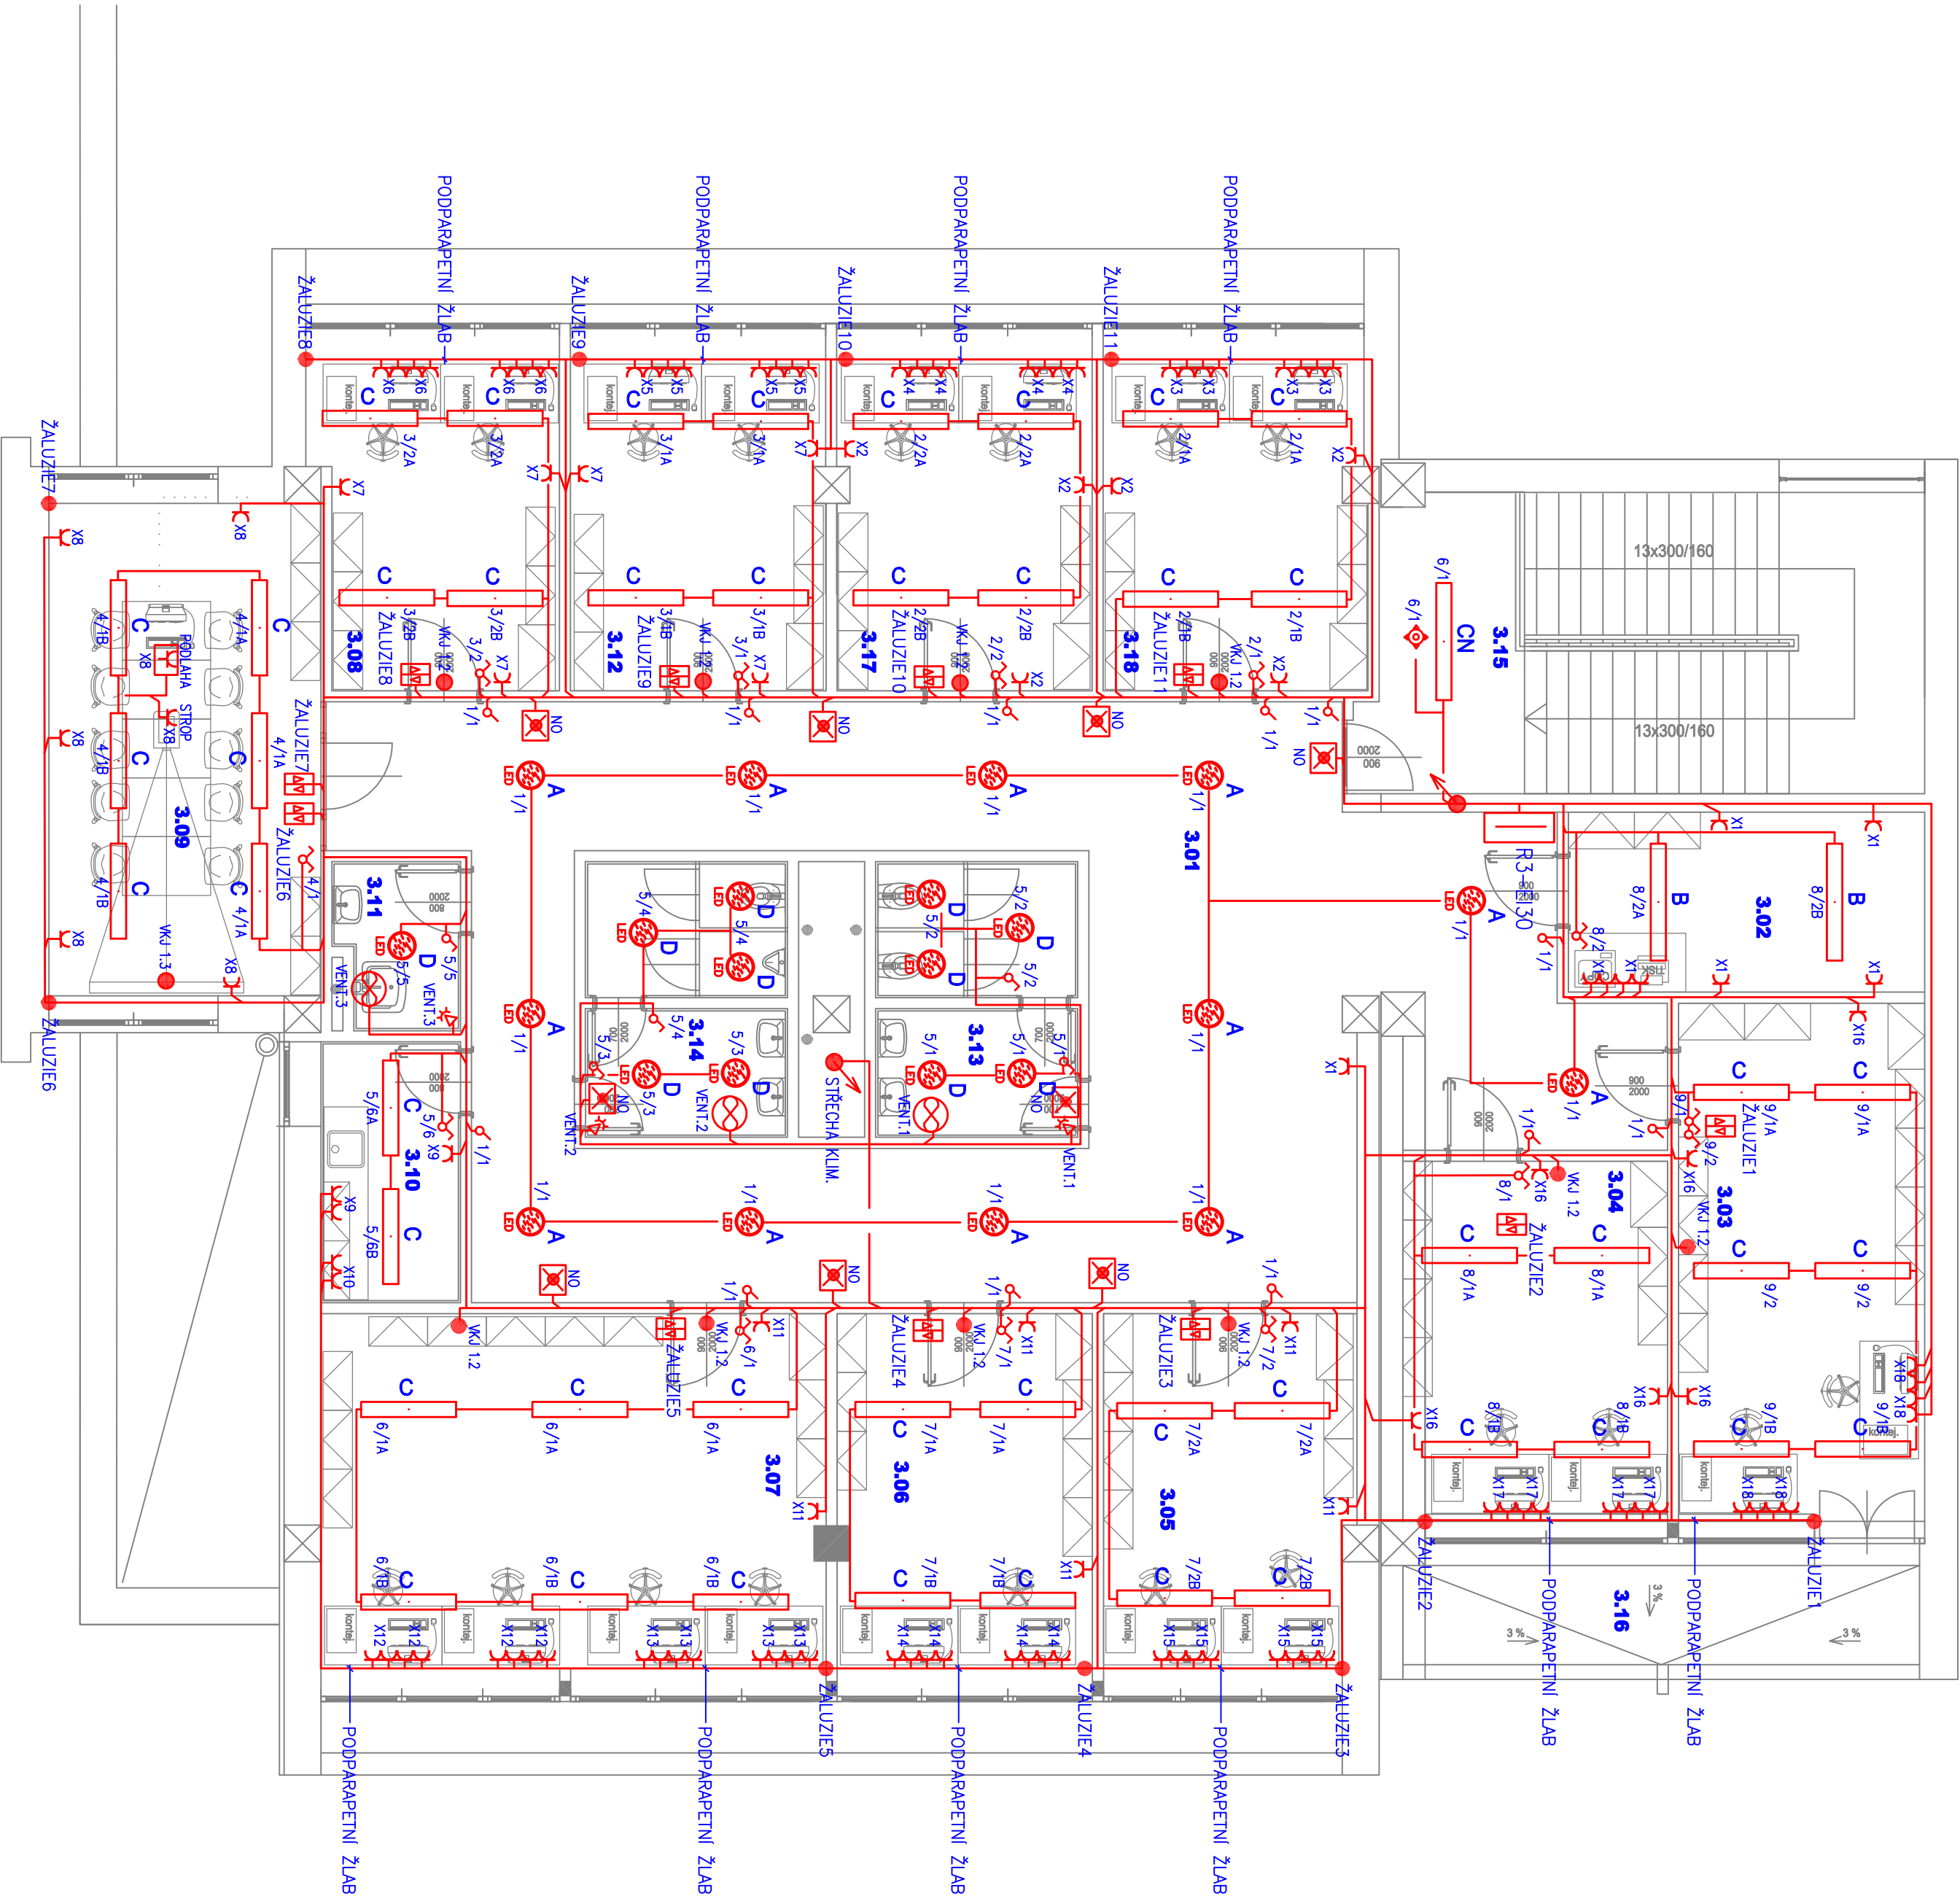

LEGENDA SVÍTEL:

- "A" – LED SVÍTLIDLO NASTĚNNÉ KRUHOVÉ S OPALOVÝM KRYTEM 28W, 2600lm, Ra80, 4000K
- "B" – LED SVÍTLIDLO PŘÍSAZENÉ S KRYTEM 51W, 7300lm, Ra80, 4000K
- "C" – LED SVÍTLIDLO PŘÍSAZENÉ S KRYTEM 65W, 7500lm, Ra80, 4000K
- "D" – LED SVÍTLIDLO VESTAVNÉ KRUHOVÉ S OPALOVÝM KRYTEM 15W, 1500lm, Ra80, 4000K
- "CN" – LED SVÍTLIDLO S NOUZOVOU ZDROJEM PŘÍSAZENÉ S KRYTEM 65W, 7500lm, Ra80, 4000K
- "NO" – LED SVÍTLIDLO NOUZOVÉ SVÍTLIDLO S KRYTEM 3W, 350lm, Ra80, 4000K

- AUTOMATICKÉ POHYBOVÉ ČIDLO–UMÍSTĚNÍ STROP
- AUTOMATICKÉ POHYBOVÉ ČIDLO–UMÍSTĚNÍ STĚNA

- AUTOMATICKÉ POHYBOVÉ ČIDLO–UMÍSTĚNÍ STROP
- AUTOMATICKÉ POHYBOVÉ ČIDLO–UMÍSTĚNÍ STĚNA

| | |
|---|--|
| PROJEKTANT : ING.VLASTIMIL KRIŽAN | |
| INVESTOR : ÚSTECKÝ KRAJ | |
| MĚSTSKÝ ÚŘAD : | |
| KRAJ : ÚSTECKÝ | |
| AKCE : KRAUSKÝ ÚŘAD ÚSTECKÉHO KRAJE–REK.OBJEKTU | |
| v ulici VELKÁ HRADEBNÍ 3121/50, ÚSTÍ N.L. | |
| FORMÁT : | |
| DATUM : 09/2019 | |
| STUPĚŇ : | |
| ČÍSLO ZAKÁZKY: 3/2019 | |
| OBSAH : | |
| PŮDORYS 3.NP | |
| MĚŘÍTKO: | |
| 1 : 75 | |
| ČÍSLO VÝKRESU: | |
| E–04.5 | |