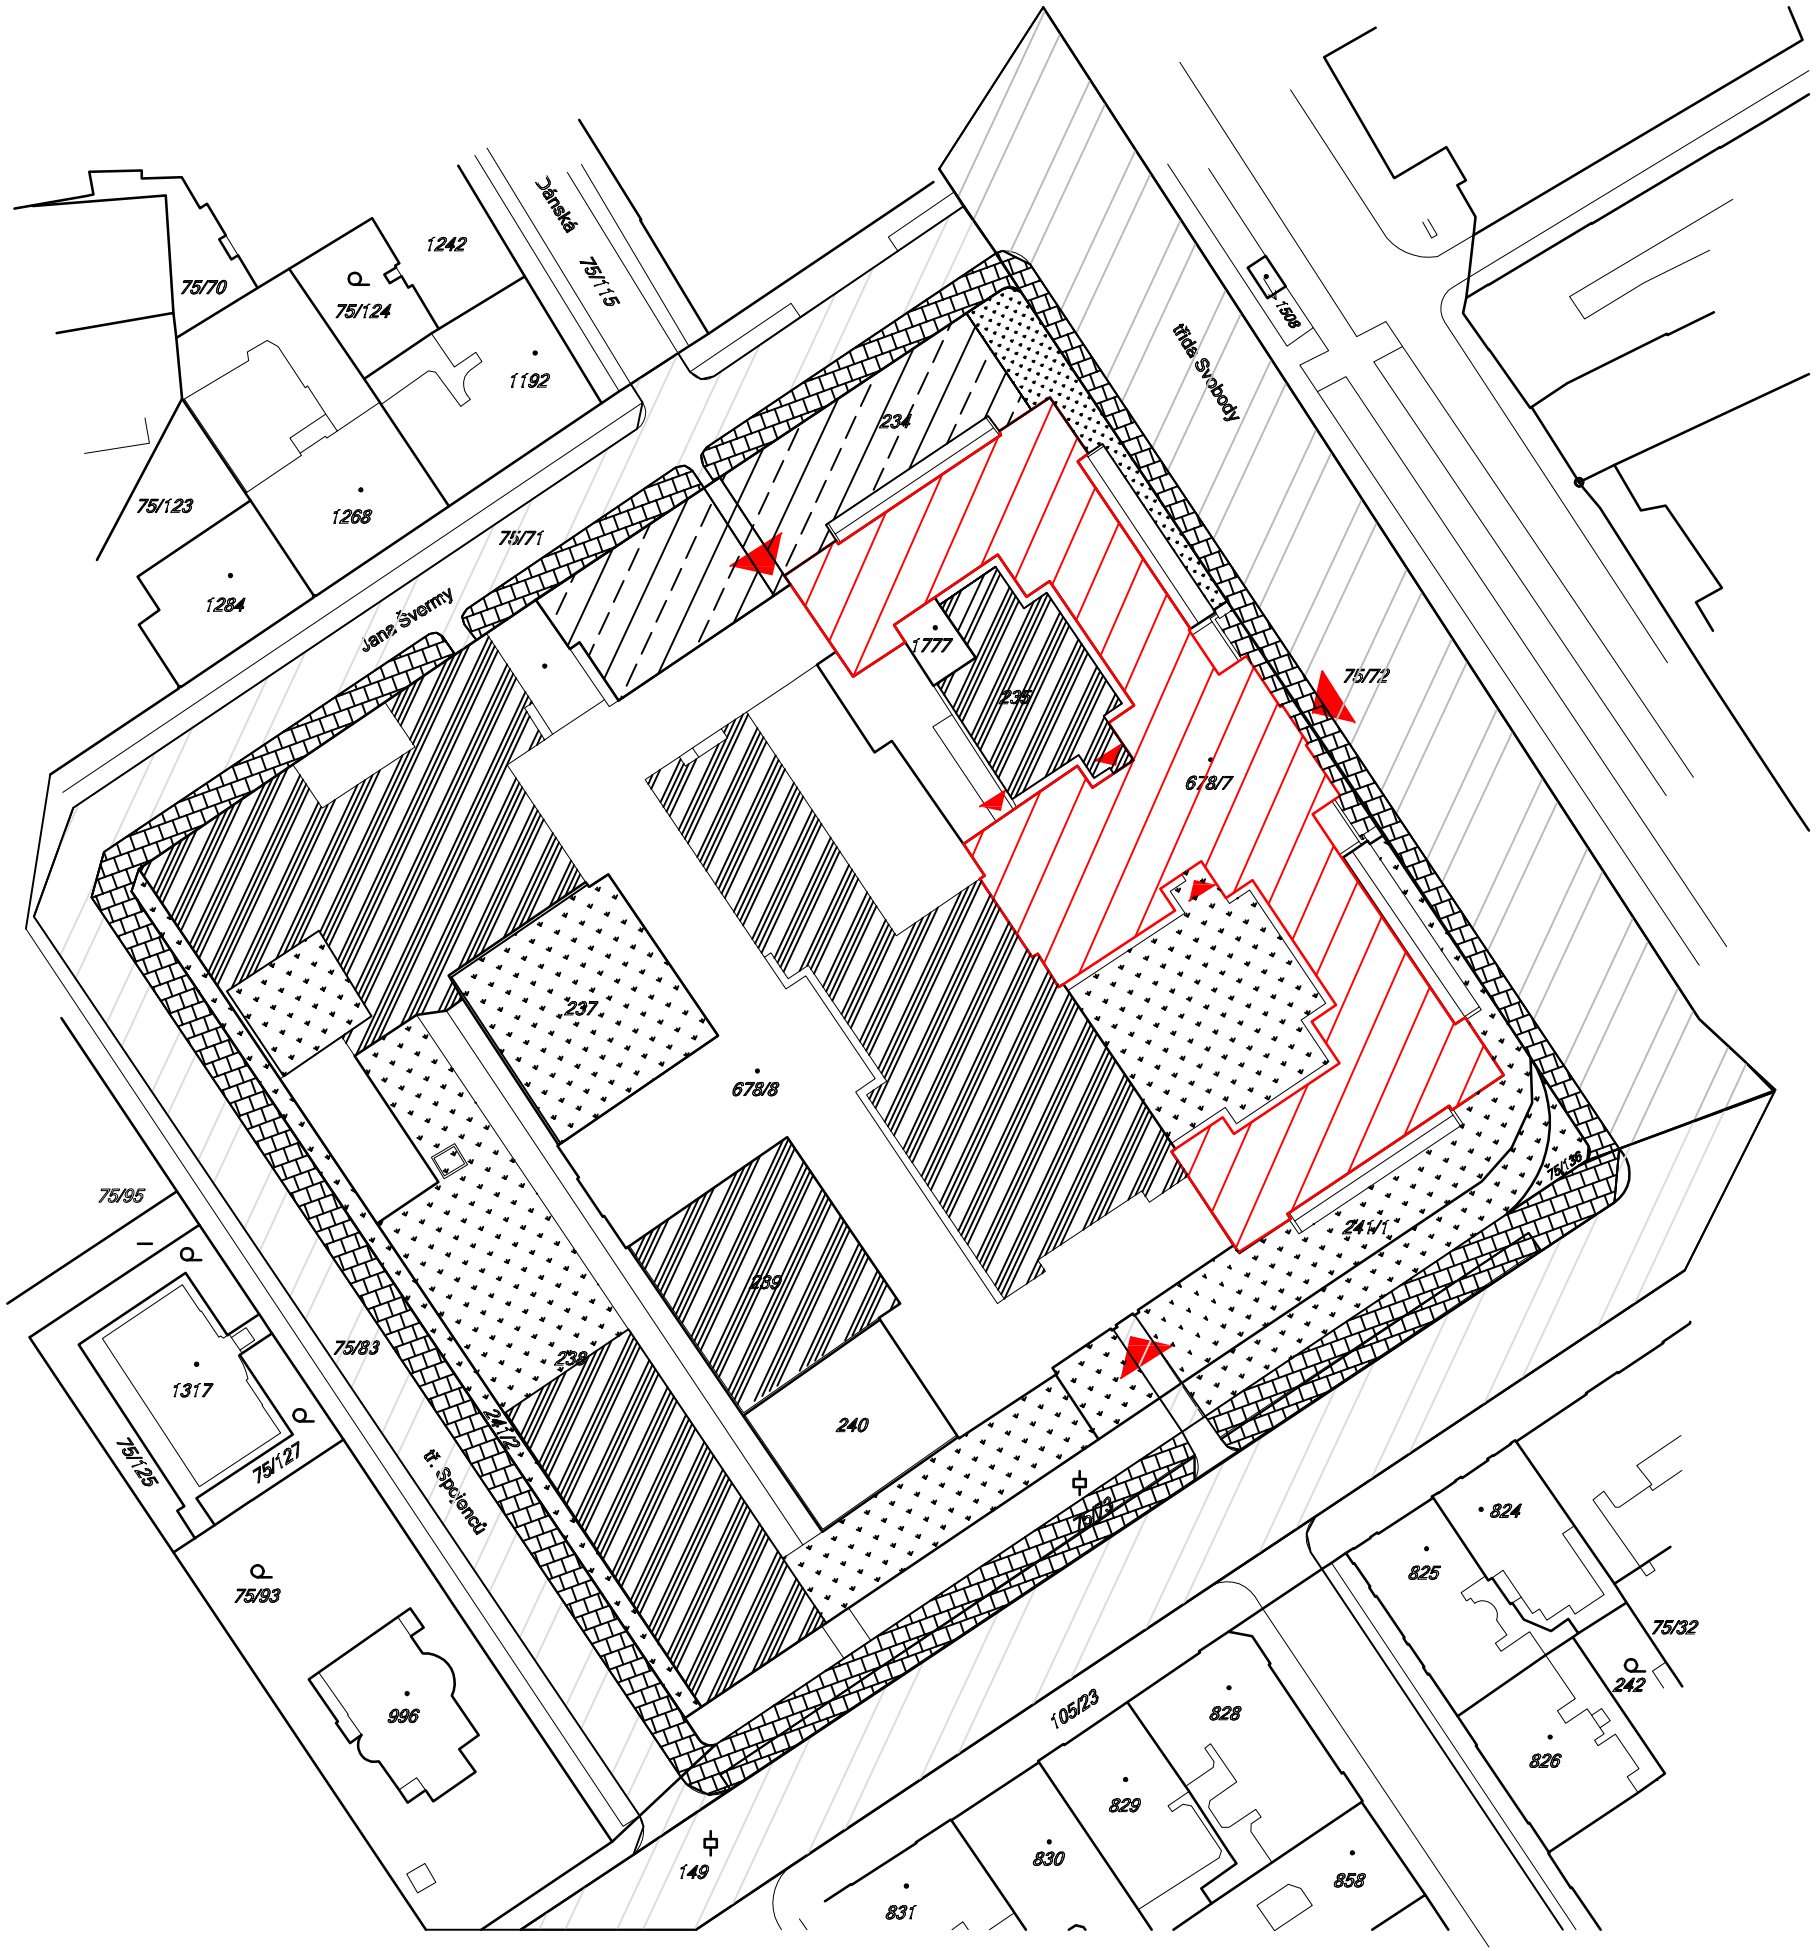

LEGENDA

- STÁVAJÍCÍ OBJEKTY
- OBJEKT OKRESNÍHO SOUDU OLOMOUC
- ZPEVNĚNÉ PLOCHY – KOMUNIKACE
- ZPEVNĚNÉ PLOCHY – AREÁL OS OLOMOUC A VS
- ZPEVNĚNÉ PLOCHY – PARKOVIŠTĚ
- ZPEVNĚNÉ PLOCHY – CHODNÍK
- NEZPEVNĚNÉ PLOCHY – TRÁVNÍK

VYPRACOVAL:	Iva Gerlová	FAKO spol. s r.o. Kotojedská 2588, 767 01 Kroměříž	
ZODP. PROJEKTANT:	Ing. Petr Kostka		
INVESTOR:	Česká republika – Okresní soud v Olomouci		
MÍSTO STAVBY:	tř. Svobody 685/16, Olomouc, 771 38 Olomouc		
ČÁST PD:	D.1.1 ARCHITEKTONICKO–STAVEBNÍ ŘEŠENÍ	FORMÁT:	2xA4
NÁZEV AKCE:	OS OLOMOUC – RESTAUROVÁNÍ OKEN OBJEKTU	DATUM:	11/2016
		STUPEŇ PD:	DSP+DPS
NÁZEV VÝKRESU:	Koordinační situace	MĚŘÍTKO: 1:1000	ČÍSLO VÝKRESU: C. 2