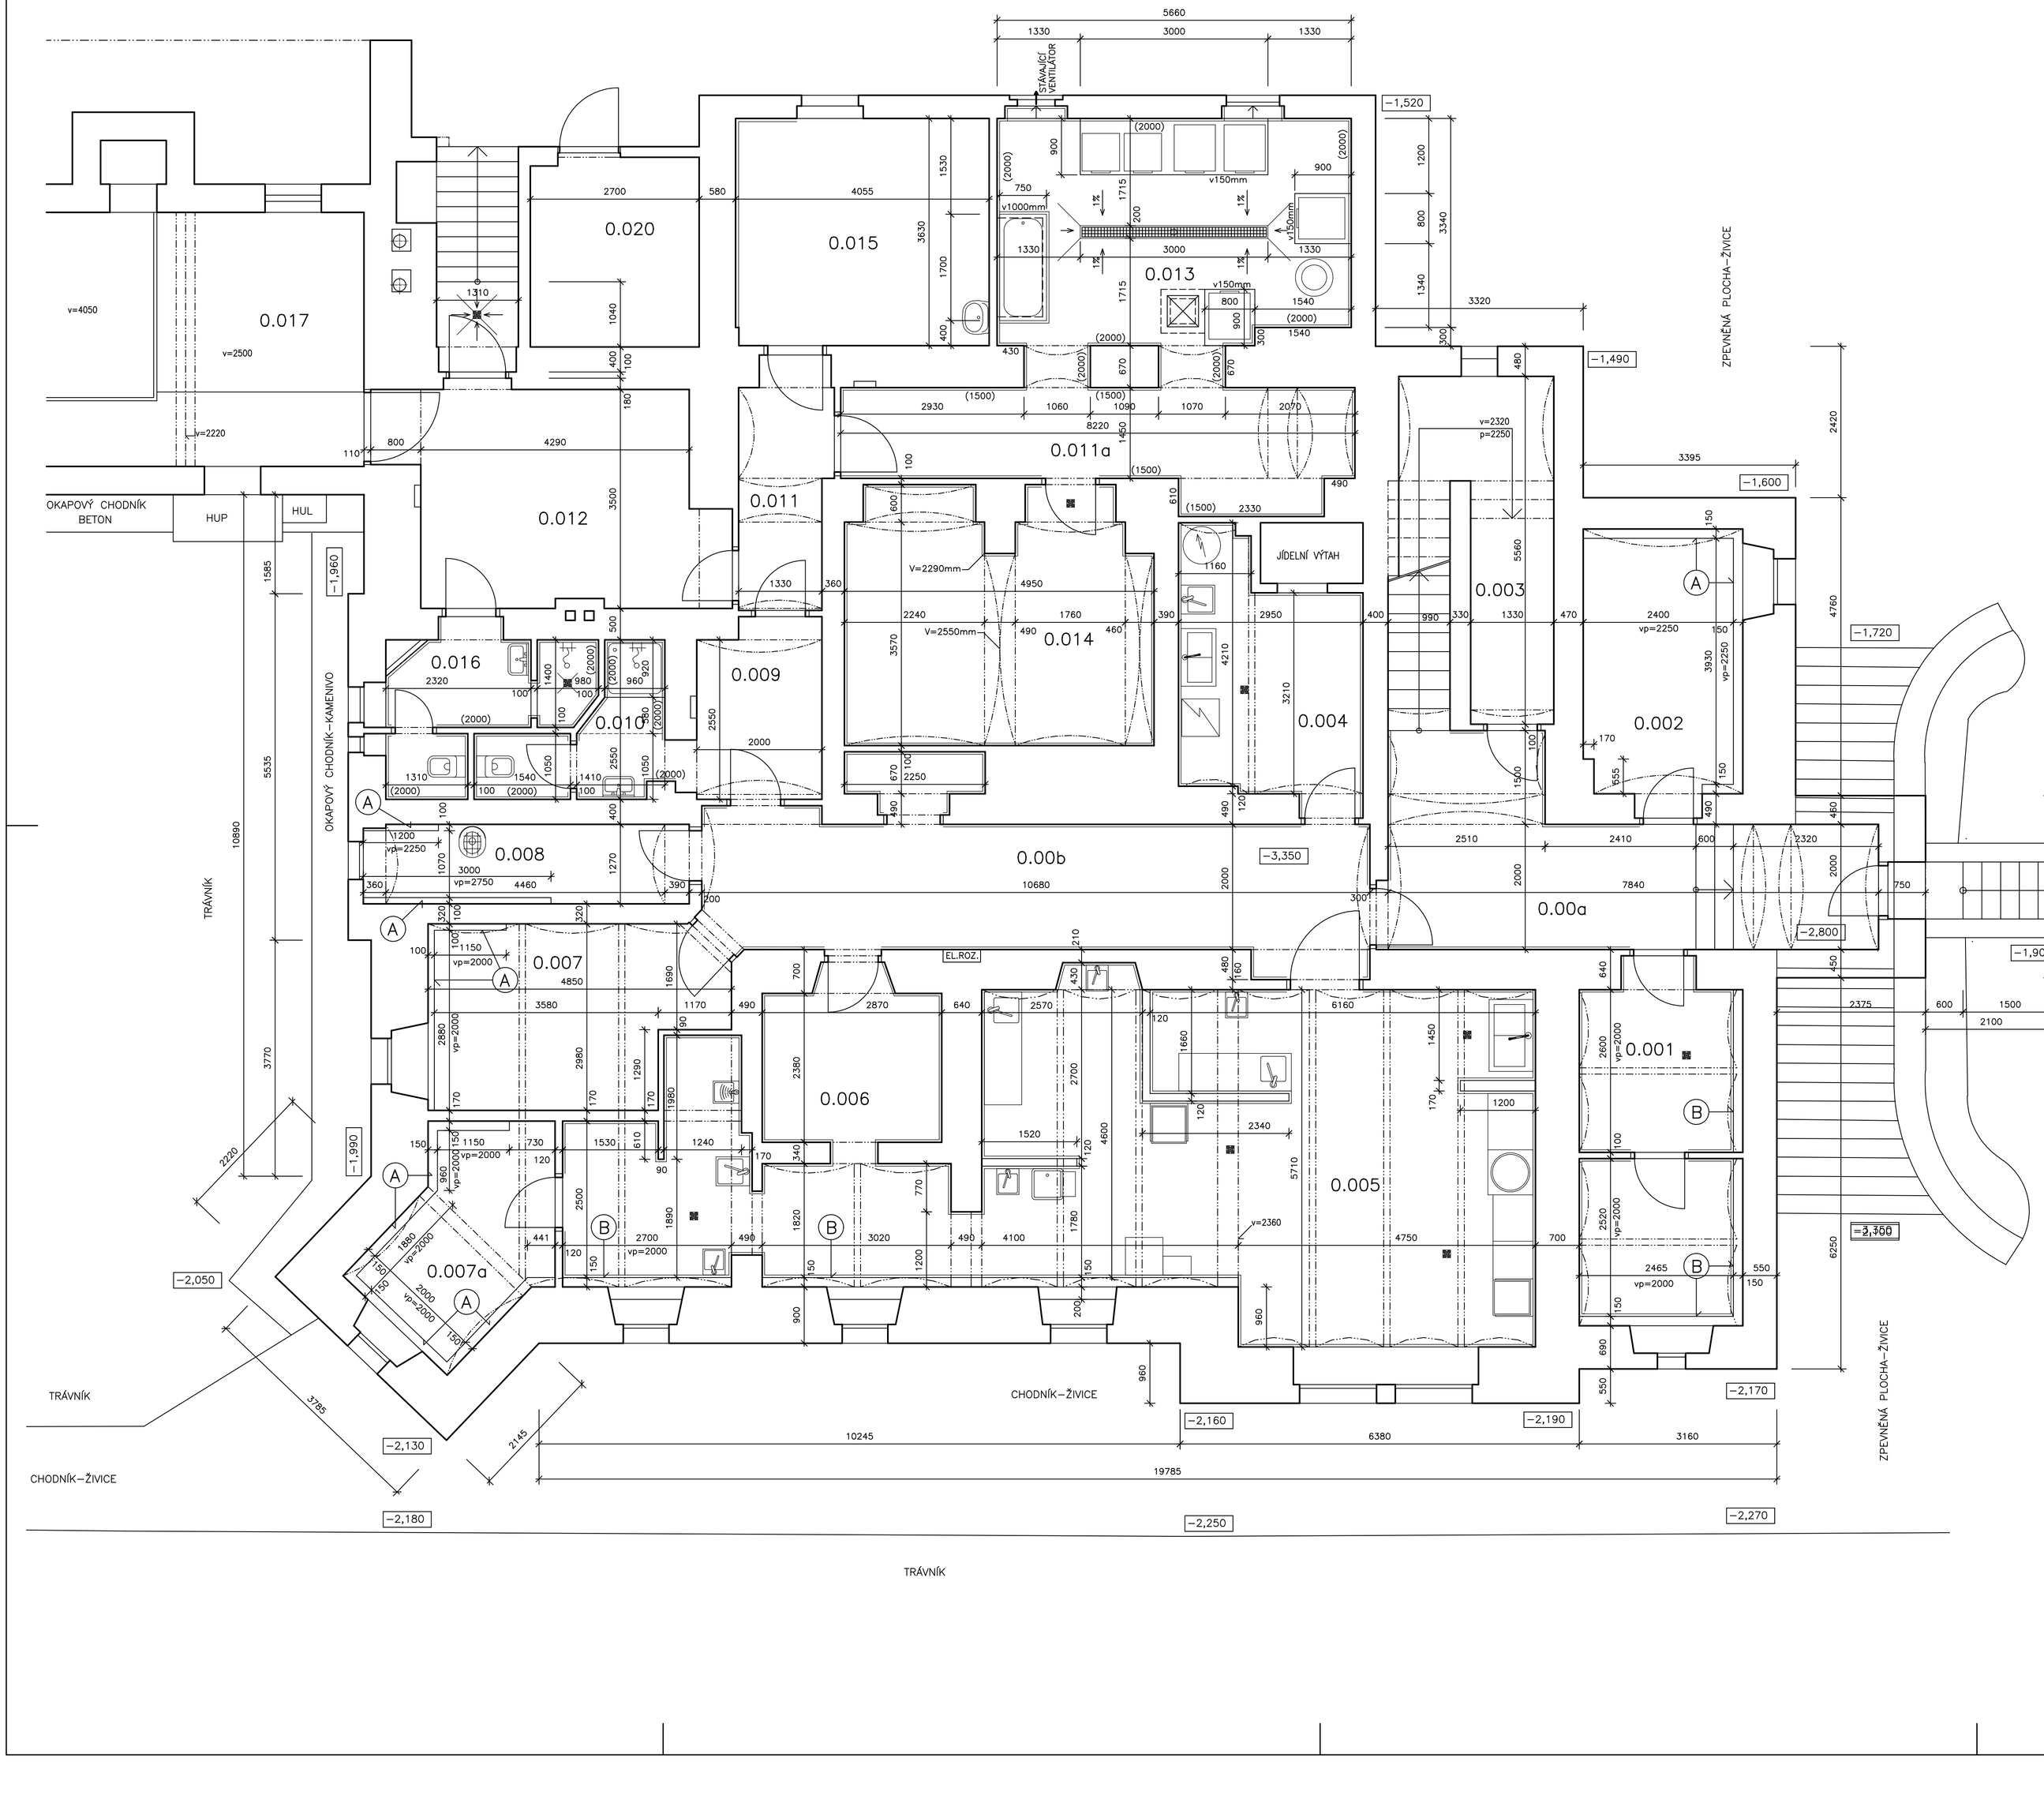

LEGENDA MÍSTNOSTÍ

OZN.	ÚČEL MÍSTNOSTI	PLOCHA [m^2]	VÝŠKA [m]	PODLAHA	POZNÁMKA
0.00a	CHODBA	19,66	2,24–2,79	KERAMICKÁ DLAŽBA	
0.00b	CHODBA	22,88	2,76–2,92	KERAMICKÁ DLAŽBA	
0.001	SKLAD BRAMBOR	13,35	2,75–2,90	KERAMICKÁ DLAŽBA	NUCENÉ ODVĚTRÁNO
0.002	SKLAD POTRAVIN	10,05	2,75–2,90	KERAMICKÁ DLAŽBA	
0.003	SKLAD	10,55	2,25–2,35 / 2,83–2,94	KERAMICKÁ DLAŽBA	
0.004	MYTÍ NÁDOBÍ	11,00	2,78–2,92	KERAMICKÁ DLAŽBA	NUCENÉ ODVĚTRÁNO
0.005	KUCHYŇ+PŘÍPRAVNA	52,45	2,75–2,90	KERAMICKÁ DLAŽBA	NUCENÉ ODVĚTRÁNO
0.006	LEDNICE	7,42	2,90	KERAMICKÁ DLAŽBA	
0.007	KANCELÁŘ	12,75	2,75–2,90	PVC	
0.007a	DENNÍ MÍSTNOST	8,56	2,75–2,90	KERAMICKÁ DLAŽBA	
0.008	ÚKLID	6,60	2,75–2,90	KERAMICKÁ DLAŽBA	
0.009	ŠATNA	6,00	2,75–2,90	KERAMICKÁ DLAŽBA	
0.010	SPRCHA+WC	4,70	2,50	KERAMICKÁ DLAŽBA	NUCENÉ ODVĚTRÁNO
0.011	CHODBA	5,62	2,75–2,90	KERAMICKÁ DLAŽBA	
0.011a	CHODBA	13,30	2,75–2,90	KERAMICKÁ DLAŽBA	
0.012	CHODBA	19,10	2,90	KERAMICKÁ DLAŽBA	
0.013	PRÁDELNA	21,50	3,00	KERAMICKÁ DLAŽBA	NUCENÉ ODVĚTRÁNO
0.014	SUŠÁRNA	19,20	2,67–2,83	KERAMICKÁ DLAŽBA	NUCENÉ ODVĚTRÁNO
0.015	MANDL	14,70	2,80	KERAMICKÁ DLAŽBA	
0.016	SPRCHA+WC	6,30	2,50	KERAMICKÁ DLAŽBA	NUCENÉ ODVĚTRÁNO
0.017	KOTELNA				NUCENÉ ODVĚTRÁNO
0.020	SKLAD	8,12	2,10	KERAMICKÁ DLAŽBA	

LEGENDA MATERIÁLU

- STÁVAJÍCÍ KAMENNÉ A CIHELNÉ ZDIVO
- STÁVAJÍCÍ ZDIVO S KERAMICKÝM OBKLADEM VÝŠKY 1,5–2,0m
- STÁVAJÍCÍ ZDIVO SE SÁDROKARTONOVOU PŘEDSTĚNOU S PROVĚTRÁVANOU MEZEROU

(A) SÁDROKARTONOVÁ PŘEDSTĚNA S PROVĚTRÁVANOU MEZEROU TL.100 a 150mm BEZ OBKLADU VÝŠKY A DÉLKY DLE JEDNOTLIVÝCH MÍSTNOSTÍ

(B) SÁDROKARTONOVÁ PŘEDSTĚNA S PROVĚTRÁVANOU MEZEROU TL.150mm S OBKLADEM VÝŠKY A DÉLKY DLE JEDNOTLIVÝCH MÍSTNOSTÍ

PODKLADEM PRO ZPRACOVÁNÍ BYLY PROJEKTOVÉ DOKUMENTACE S NÁZVEM:
"REKONSTRUKCE ÚSTAVNÍ KUCHYNĚ,VÍTĚZSTVÍ 70,DĚČÍN 32–BOLETICE"
ZPRACOVANÁ FIRMOU PROJEKT DĚČÍN V 06/2006
"REKONSTRUKCE ELEKTROINSTALACE,KANALIZACE,VODOVODU A KANALIZAČNÍ PŘÍPOJKY"
ZPRACOVANÁ FIRMOU AK DĚČÍN V 11/2011
DOMĚŘENÍ A PROHLÍDKA UPRAVOVANÝCH PROSTOR – AK DĚČÍN – 11/2017

+−0,000=1.N.P.

ARCHITEKTONICKÁ KANCELÁŘ
JIŘÍHO Z PODĚBRAD 56/1
DĚČÍN VI • tel. 412 535 043

ING. PAVEL BÍLEK
KAMENICKÁ 260/122
405 01 DĚČÍN II.
IČ: 46793160 TEL: 604216759

VEDOUCÍ ARCHITEKT: ING.ARCH. V.STRÁNSKÝ
ZODP. PROJEKTANT: ING. P.BÍLEK

KRAJ: ÚSTECKÝ	OBEC: BOLETICE NAD LABEM	FORMÁT:	8 x A4
INVESTOR: VÚ, DDŠ, SVP, ZŠ, SŠ a ŠJ, DĚČÍN XXXII, VÍTĚZSTVÍ 70		DATUM:	12/2017
VÚ Boletice n/L, Vítězství 70		ÚČEL:	DPS
SANACE SUTERÉNU HLAVNÍ BUDOVY		Č. ZAK.:	1583–3/17
		Č. KOPIE:	MĚŘÍTKO: 1:50
Půdorys 1.PP–stávající stav			Č. VÝKRESU: D1.1.2