I/3 MILIČÍN D3

ZATRUBNĚNÍ PŘÍKOPU km 1,942 84 - 2,029 27 1:50, 1:100

Tabulka vytyčovaných bodů			
číslo bodu	Y	X	poznámka
1	1105041,55	734328,88	vtok
2	1105072,92	734333,82	výtok - východ
3	1105082,88	734341,55	výtok - jih
4	1105040,85	734328,60	práh odlaďování vtoku
5	1105073,28	734333,15	práh odlaďování výtoku - východ
6	1105083,60	734341,76	práh odlaďování výtoku - jih

SITUACE
M 1:100

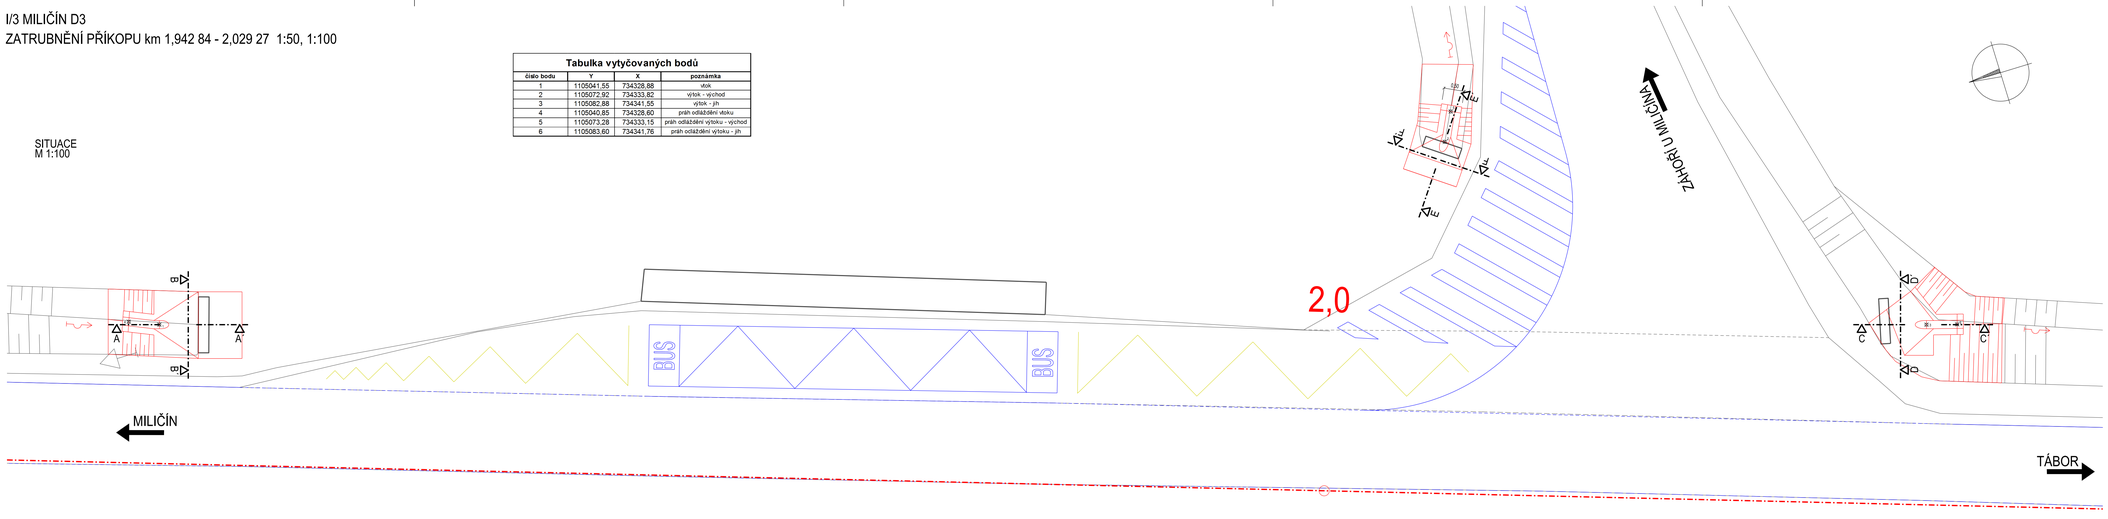

PŮDORYS
M 1:50

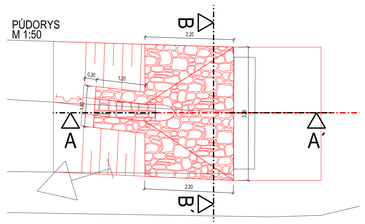

ŘEZ A - A´
M 1:50

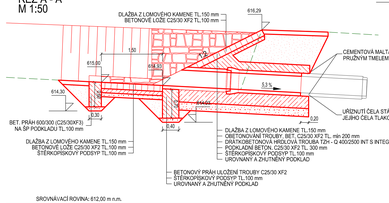

ŘEZ B - B´
M 1:50

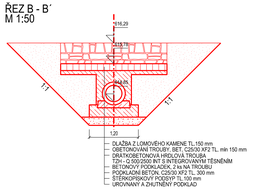

PŮDORYS
M 1:50

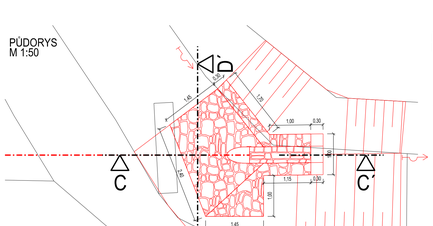

ŘEZ C - C´
M 1:50

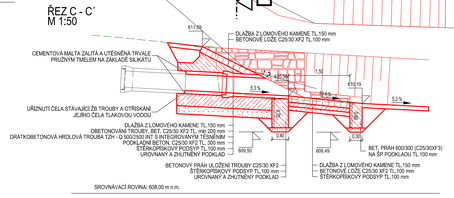

ŘEZ D - D´
M 1:50

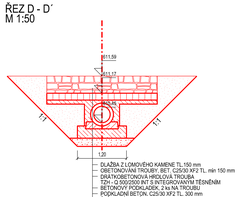

PŮDORYS
M 1:50

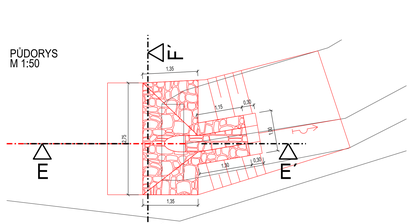

ŘEZ E - E´
M 1:50

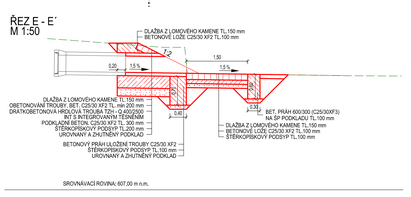

ŘEZ F - F´
M 1:50

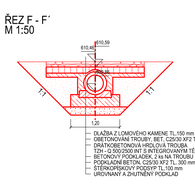

VÝŠKOVÝ SYSTÉM Bpv

Číslo změny:	Obsah změny:	Datum změny:
01	-	-
02	-	-
03	-	-

Investor:
ŘEDITELSTVÍ SILNIC A DÁLNIC ČR
Ředitelství silnic a dálnic ČR
Čerčanská 12, 140 00 Praha
telefon: +420 241 094 111
e-mail: posta@rsd.cz

Generální projektant:
SUDOP PRAHA
SUDOP PRAHA a.s.
Olšanská 1a, 130 80 Praha 3
tel.: +420 267 094 111
e-mail: praha@sudop.cz

Hlavní inženýr projektu: ING. PETER VALIŠ
Garant profese: -

Středisko:
PROJEKTOVÉ STŘEDISKO PLZEŇ

Vedoucí střediska:	Odpovědný projektant SO, IO, PS:	Vypracoval:	Kontroloval:
ING. OTA HELLER	ING. PETER VALIŠ	ING. PETER VALIŠ	ING. LUKÁŠ SZABÓ

Název akce:
I/3 Miličín D3 - DSP, ZDS, IČ, AD

Číslo smlouvy: 17-084.230
Projektový stupeň: ZDS

Část:
SO 101 Úprava silnice I/3

Datum: 11/2017
Číslo části: C.1.1

Název přílohy:
PROPUSTKY:
ZATRUBNĚNÍ PŘÍKOPU km 1,942 84 - 2,029 27

Měřítko: 1:100, 1:50
Počet formátů: 12 x A4
Číslo přílohy: 6.7

DOKUMENT LZE UŽÍVAT POUZE VE SMYSLU PŘEDLOŽENÉ SMLOUVY O DÍLO, ZÁKONA JEHO ČÁST NEBO JEJÍ ČÁSTI BEZ PŘEDCHOZÍHO PÍSEMNÉHO SOUHLASU SUDOP PRAHA a.s.