


Přízemí

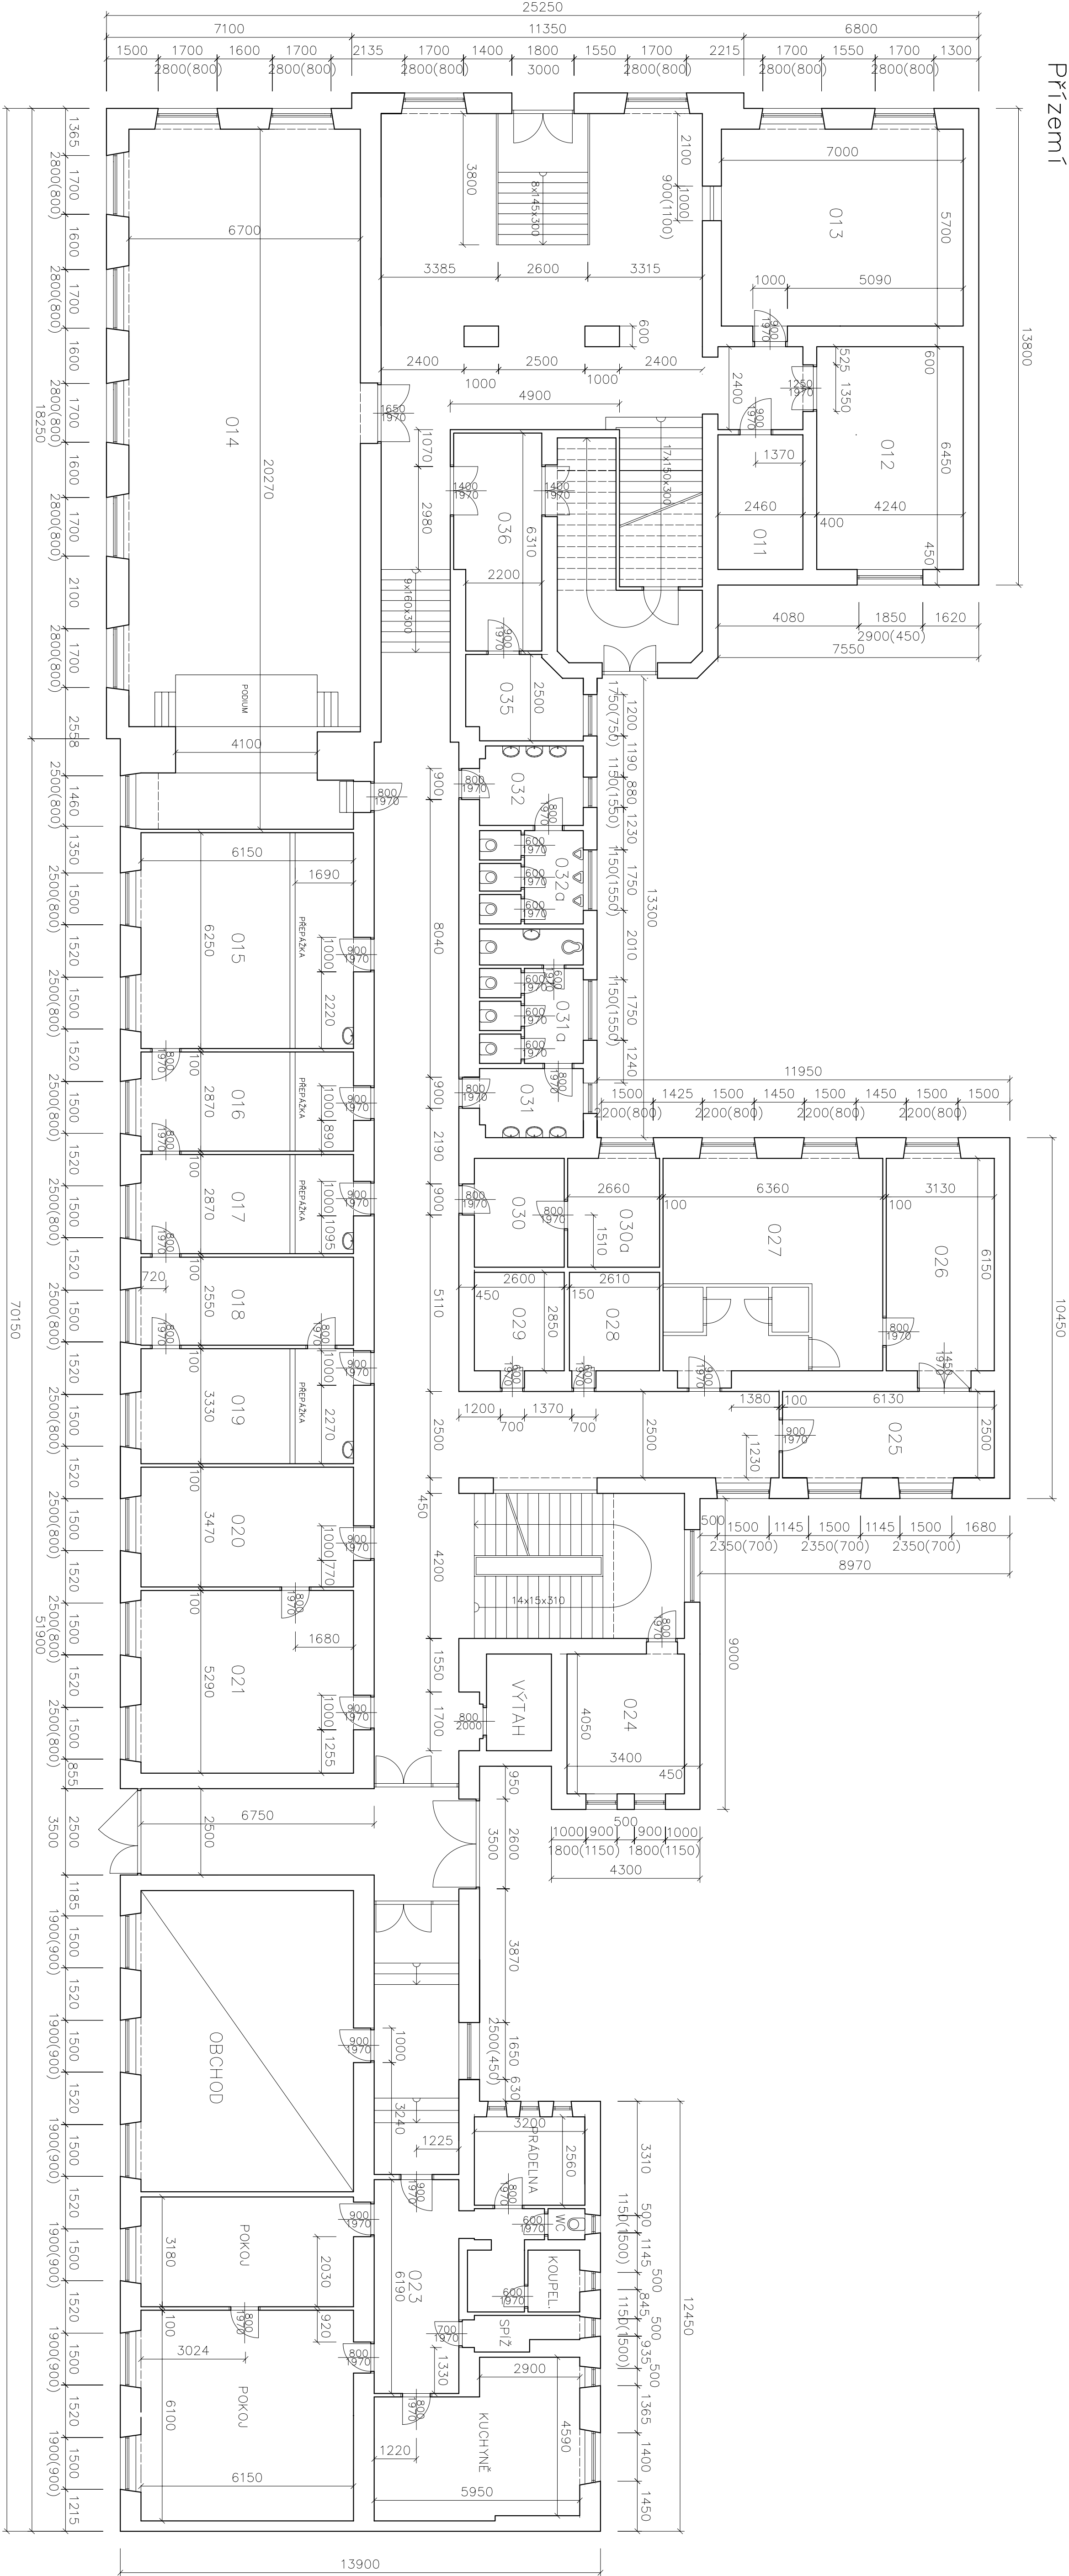

| Legenda místností | | | |
|--------------------------|---------------|-----------------------------|-----------------|
| Učel místnosti | placnost (m²) | střední výška místnosti (m) | počet místností |
| 011 sklad | 3,59 | 3,65 | |
| 012 archy | 27,25 | 3,3 | |
| 013 kancelář | 39,8 | 3,65 | |
| 014 příslušenství | 131,4 | 3,7 | |
| 015 kancelář | 38,44 | 3,4 | |
| 016 kancelář | 17,65 | 3,4 | |
| 017 kancelář | 17,65 | 3,4 | |
| 018 divná místnost | 15,68 | 3,4 | |
| 019 kancelář | 20,46 | 3,4 | |
| 020 kancelář | 21,24 | 3,4 | |
| 021 kancelář | 32,23 | 3,4 | |
| 022 byt domovníka | 13,77 | 3,3 | |
| 023 kancelář | 13,37 | 3,4 | |
| 024 chodba | 19,3 | 3,4 | |
| 025 kancelář | 38,11 | 3,4 | |
| 026 kancelář | 7,44 | 3,4 | |
| 027 sklad | 7,44 | 3,4 | |
| 028 sklad | 8,19 | 3,4 | |
| 029 sklad | 8,19 | 3,4 | |
| 030 prosklazená místnost | 8,39 | 3,4 | |
| 031a WC ženy | 11,67 | 3,2 | |
| 031b WC ženy | 11,67 | 3,2 | |
| 032 WC muži | 6,4 | 3,2 | |
| 033a sklad | 7,66 | 3,7 | |
| 033b sklad | 15,26 | 3,7 | |

| | | | |
|--|--|-------------------|--|
| Zodpovědný projektant: | | | |
| Kreslil: | | | |
| Ing. Ondřej Prokop | | | |
| Investor: | | | |
| Městský úřad Písek Velké náměstí 114/3, 397 01 Písek | | | |
| Objekt: | | | |
| Skutečný stav Městského úřadu Písek, objekt Budovcova 207/6 k datu 11/2010 | | datum: 11/2010 | |
| Obsah výkresu: | | měřítko: 1:100 | |
| Půdorys přízemí | | číslo výkresu: 2 | |
| | | přítel číslo: | |