



PŮDORYS A SVISLÝ ŘEZ OKNEM BEZ DŘEVĚNÉHO NADPRAŽÍ.

PŮDORYS

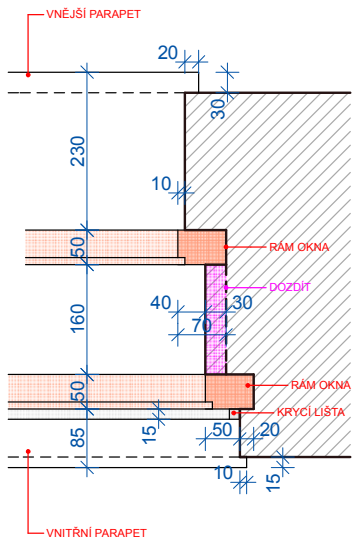


ŘEZ NADPRAŽÍM A PARAPETEM

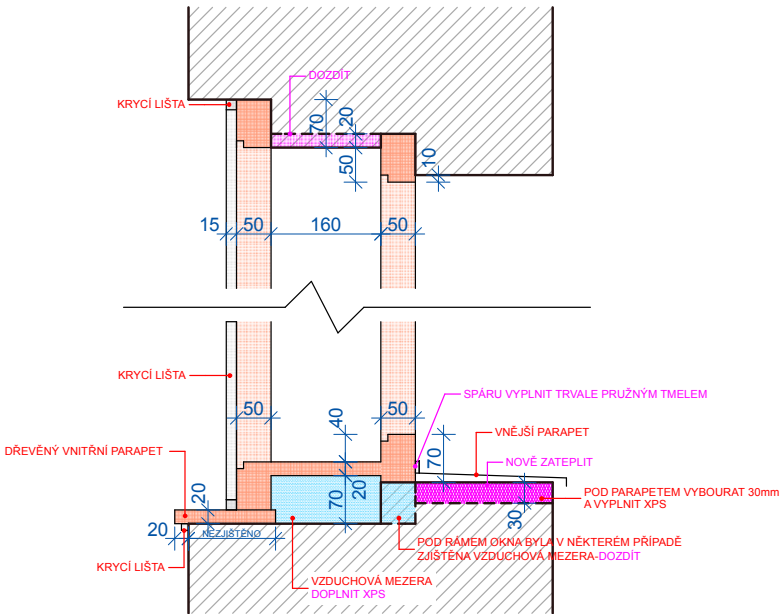


PŮDORYS A SVISLÝ ŘEZ OKNEM S DŘEVĚNÝM NADPRAŽÍM.

PŮDORYS

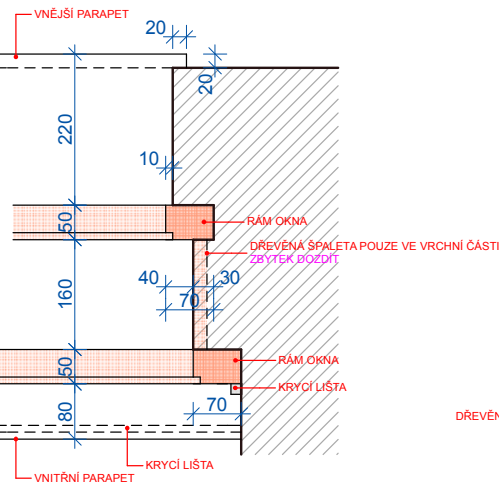

ŘEZ NADPRAŽÍM A PARAPETEM

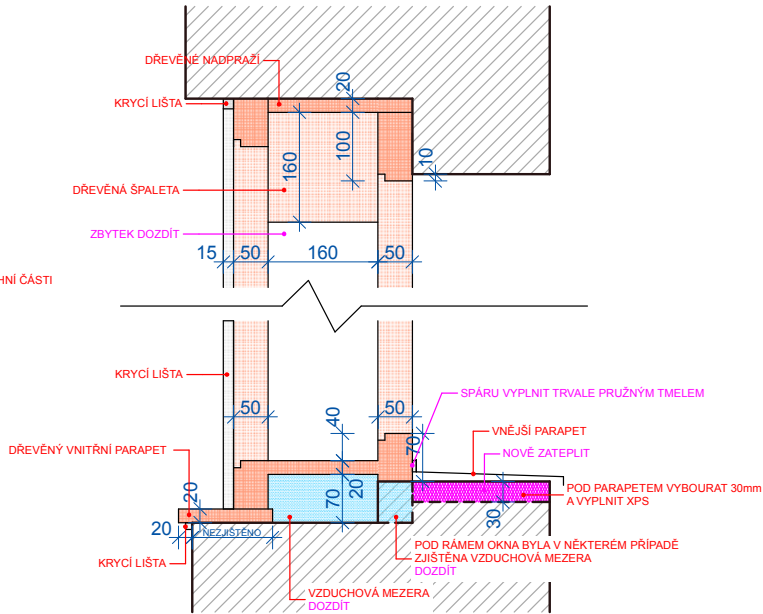

POZNÁMKY:

- KAŽDÝ JEDNOTLIVÝ OTVOR PRO OKNO BUDE PŘED ZAHÁJENÍM DO VÝROBY PŘEMĚŘEN DODAVATELEM S OHLEDEM NA (I KDYŽ MINIMÁLNÍ) ODCHYLKY JEDNOTLIVÝCH OKEN TÉŽE POLOŽKY!
- PO MONTÁŽI OKEN JE NUTNO ŠÍŘI VNĚJŠÍHO PARAPETU KONTROLNĚ PŘEMĚŘIT!
- DOPRAVA JEDNOTLIVÝCH OKENNÍCH RÁMŮ A KŘÍDEL BUDE PROBÍHAT POUZE Z VNĚJŠÍ ČÁSTI OBJEKTU A TO POMOCÍ PRACOVNÍ PLOŠINY (ALTERNATIVOU JE LEŠENÍ).
- CELKOVÁ VÝMĚNA BUDE PROVÁDĚNA ZA BĚŽNÉHO PROVOZU ÚŘADU.
- DOBA DEMONTÁŽE A MONTÁŽE JEDNOHO OKNA BUDE MAX. DVA DNY PO SOBĚ JDOUCÍM.
- NUTNO DODRŽET PRACOVNÍ POSTUPY VÝROBCŮ POUŽITÝCH MATERIÁLŮ.
- KAŽDÁ ZMĚNA MUSÍ BÝT ZKONZULTOVÁNA A ODSOUHLASENA PROJEKTANTEM.
- MONTÁŽ NOVÝCH OKEN NUTNO PROVÁDĚT DLE AKTUALIZOVANÉ NORMY „ČSN 74 60 77 OKNA A VNĚJŠÍ DVEŘE – POŽADAVKY NA ZABUDOVÁNÍ“ – ZEJMÉNA PAK PROVEDENÍ PŘIPOJOVACÍ SPÁRY.

REPLIKA STÁVAJÍCÍCH DVOJITÝCH DŘEVĚNÝCH OKEN VE FASÁDĚ DO ŠKROUPOVY ULICE. OBJEKT ŠKROUPOVA 5, PLZEŇ

±0,000= 322,64 m.n.m.

výškový systém Balt p.v.

DOKUMENTACE REPLIKY OKEN

INVESTOR

Statutární město Plzeň - MMP
sídlm: Škroupova 5
301 00 Plzeň

AUTOR A ZODPOVĚDNÝ PROJEKTANT

atelier POINT spol. s.r.o.
Prokopova 21, 301 00 Plzeň
tel.: 377 389 938
e-mail: info@atelier-point.com

Razítko : Schválil : Podpis :
Ing. Ivan Rys
Datum :

PROJEKTANT ČÁSTI DOKUMENTACE

atelier POINT spol. s.r.o.
Prokopova 21, 301 00 Plzeň
tel.: 377 389 938
e-mail: info@atelier-point.com

Razítko : Vypracoval : Podpis :
Ing. arch. Tomáš Blahovec
Ing. Tomáš Urban
Schválil : Podpis :
Ing. Ivan Rys
Datum :

Obsah :

Architektonicko-stavební řešení

Příklady řešení detailů

První datum : 02/19	Aktual. datum : 02/19	Měřítko : 1:10	Počet A4 : 2xA4	Č. paré :
Profese	Zóna domu (sekke, byt)	Podlaží	Poř. číslo	Index
A R C / D.1.1	- -	- -	1 0 3	-