


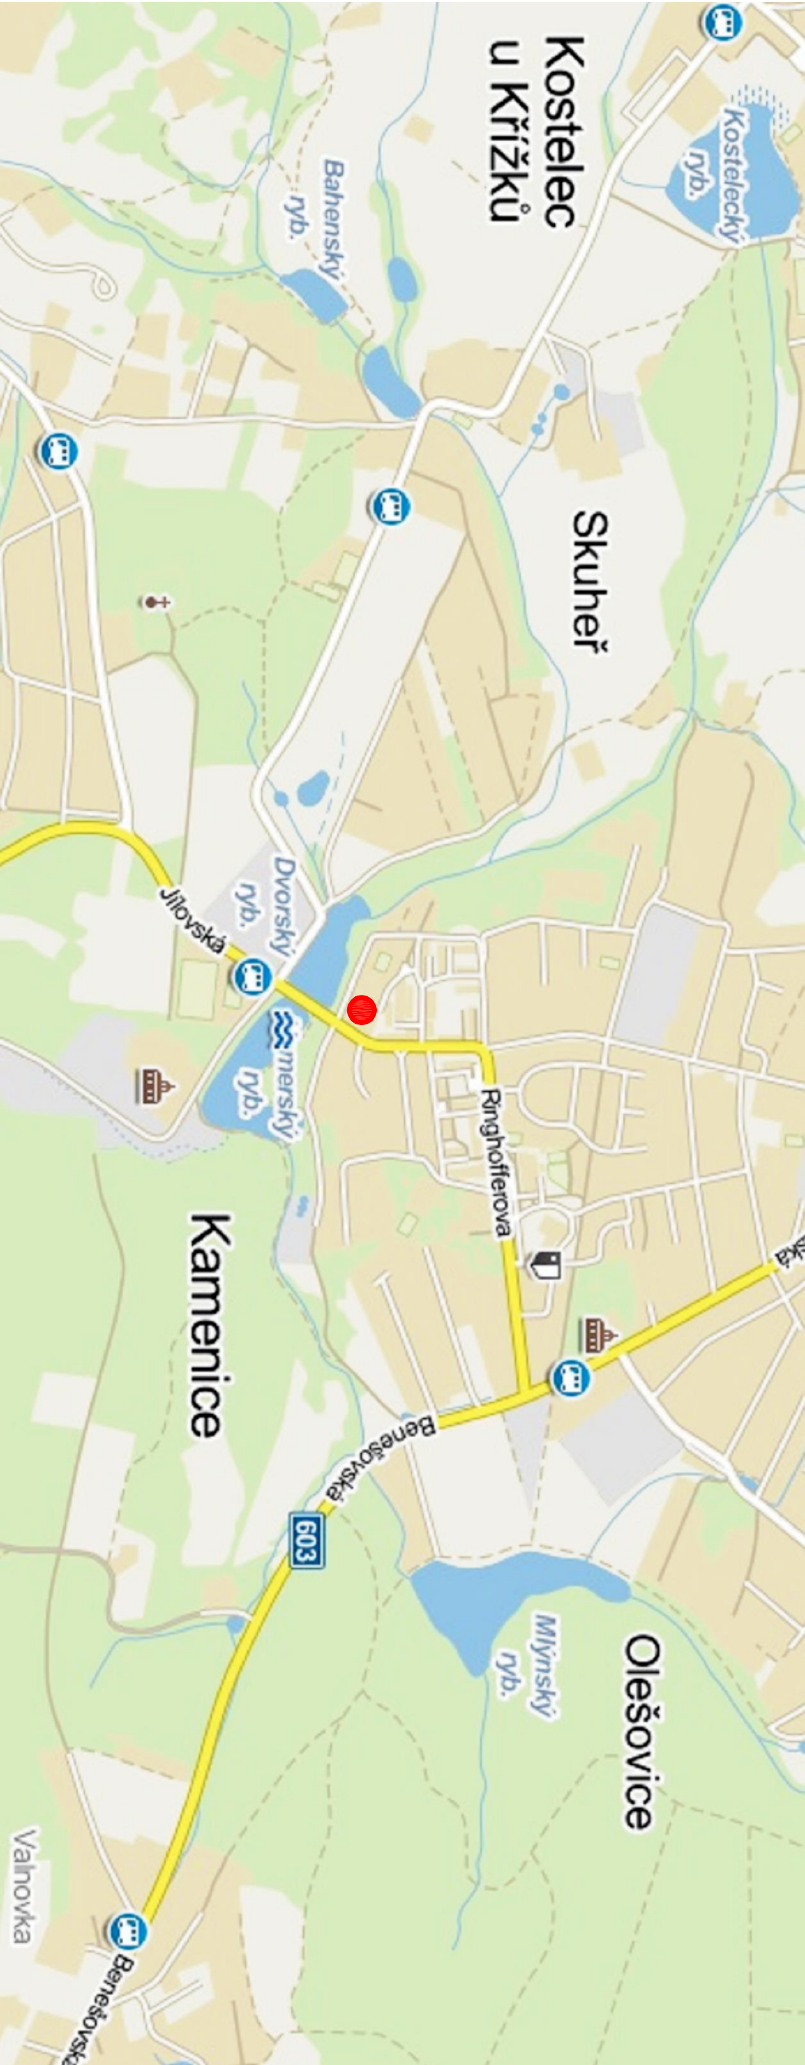

MAPA ŠIRŠÍCH VZTAHŮ (BEZ MĚŘÍTKA)



STAVEBNÍK:		Obec Kamenice Ringhoferovo nám. 434, 251 68 Kamenice	tel : 323 673 105
AUTOR:		Atelier MOZKYT, Ing. arch. Jiří Dostál Ujezd 450/40, 110 00 Praha 1	tel : 723 061 040
GP, HP:		OMEGA project s.r.o., Ing. Jan Škopek Mladý Horákové 66/103, 160 00 Praha 6	tel : 220 612 211
PROJEKTANT ČASTI:		OMEGA project s.r.o., Ing. Jan Škopek Mladý Horákové 66/103, 160 00 Praha 6	tel : 220 612 211
VPRACOVNÍK:		Ing. Tomáš Sařt Ing. Jaroslav Bittman	tel : 722 365 666
FÁZE : DOKUMENTACE PRO STAVEBNÍ POVOLENÍ			
ČÁST : C. SITUAČNÍ VÝKRESY			
DATUM :		STAVEBNÍ ÚPRAVY A NÁSTAVBA ZŠ KAMENICE Ringhoferova 57, 251 68 Kamenice	PRŮJ : PARC.Č. 105/1, 642/119, 642/121, 642/122, 879, k.ú. Těpín
11/2015		parc.č. 105/1, 642/119, 642/121, 642/122, 879, k.ú. Těpín	
MĚŘÍTKO :		MÁZEV VÝKRESU/TEXTU :	ČÍSLO VÝKRESU :
1:1000		SITUAČNÍ VÝKRES ŠIRŠÍCH VZTAHŮ	C.1



LEGENDA

ŘEŠENÝ OBJEKT

HRANICE ŘEŠENÉHO ÚZEMÍ

NOVÉ PLOCHY OBJEKTU

UMÍSTĚNÍ OBJEKTU