



VODOVOD

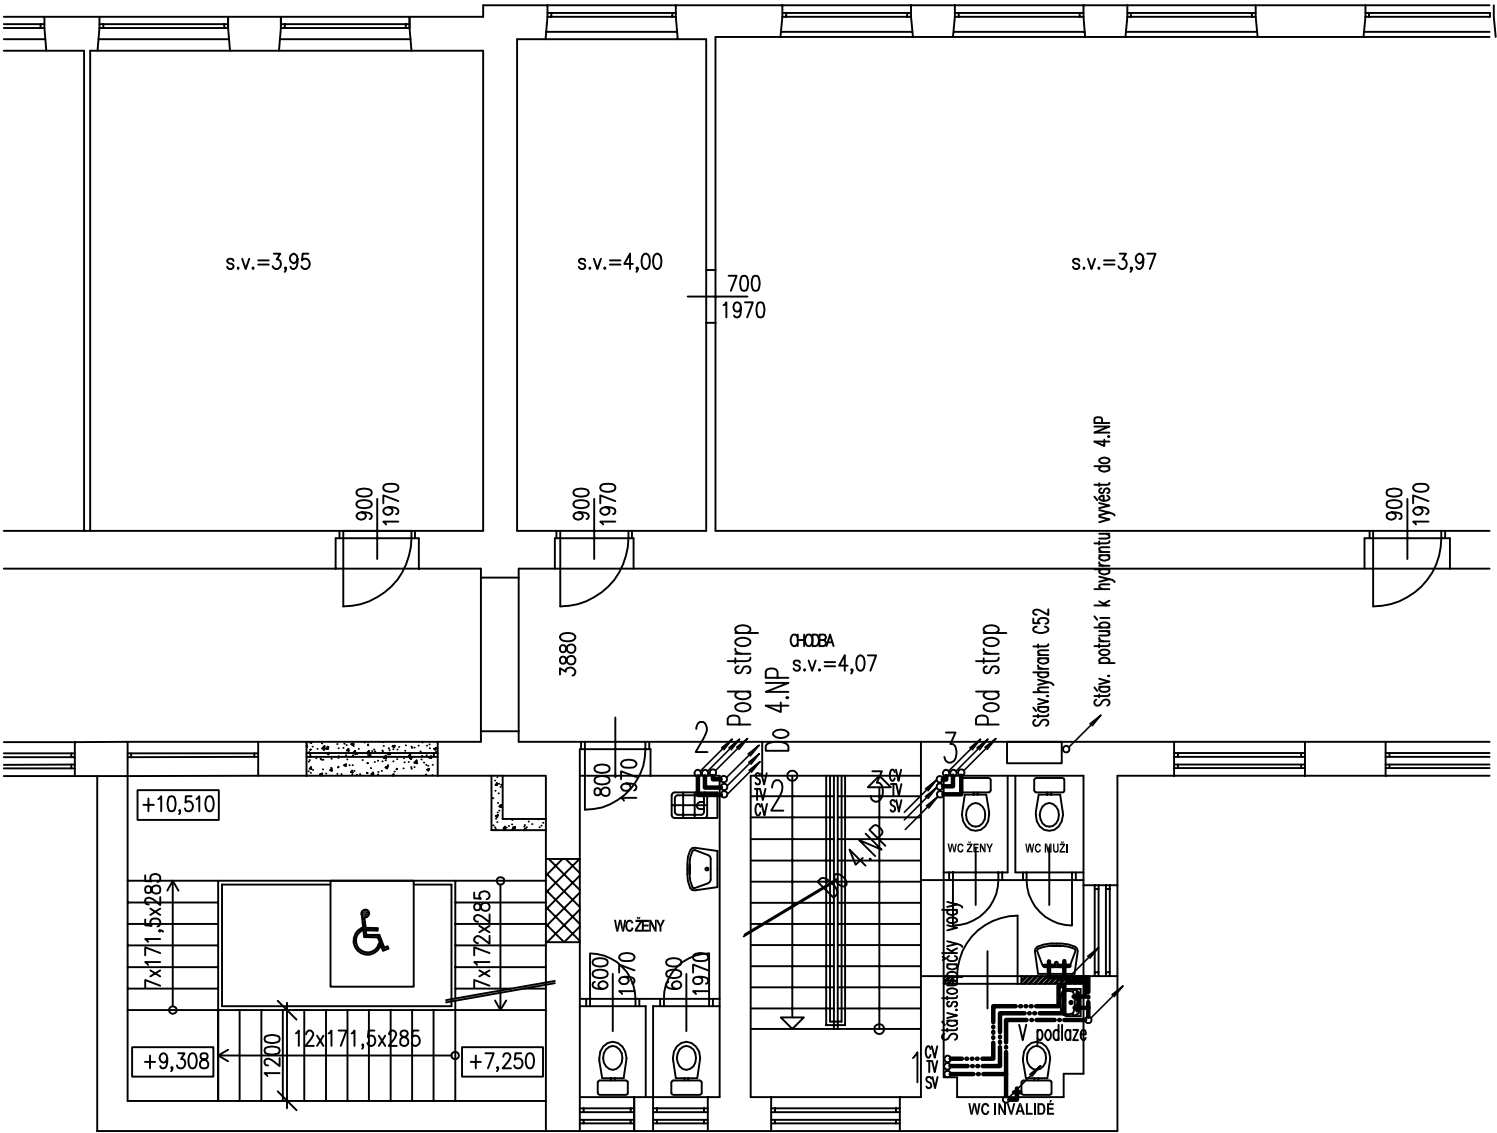


----- Potrubí studené vody
..... Potrubí teplé vody
-.-.-.-.- Potrubí cirkulace

KANALIZACE

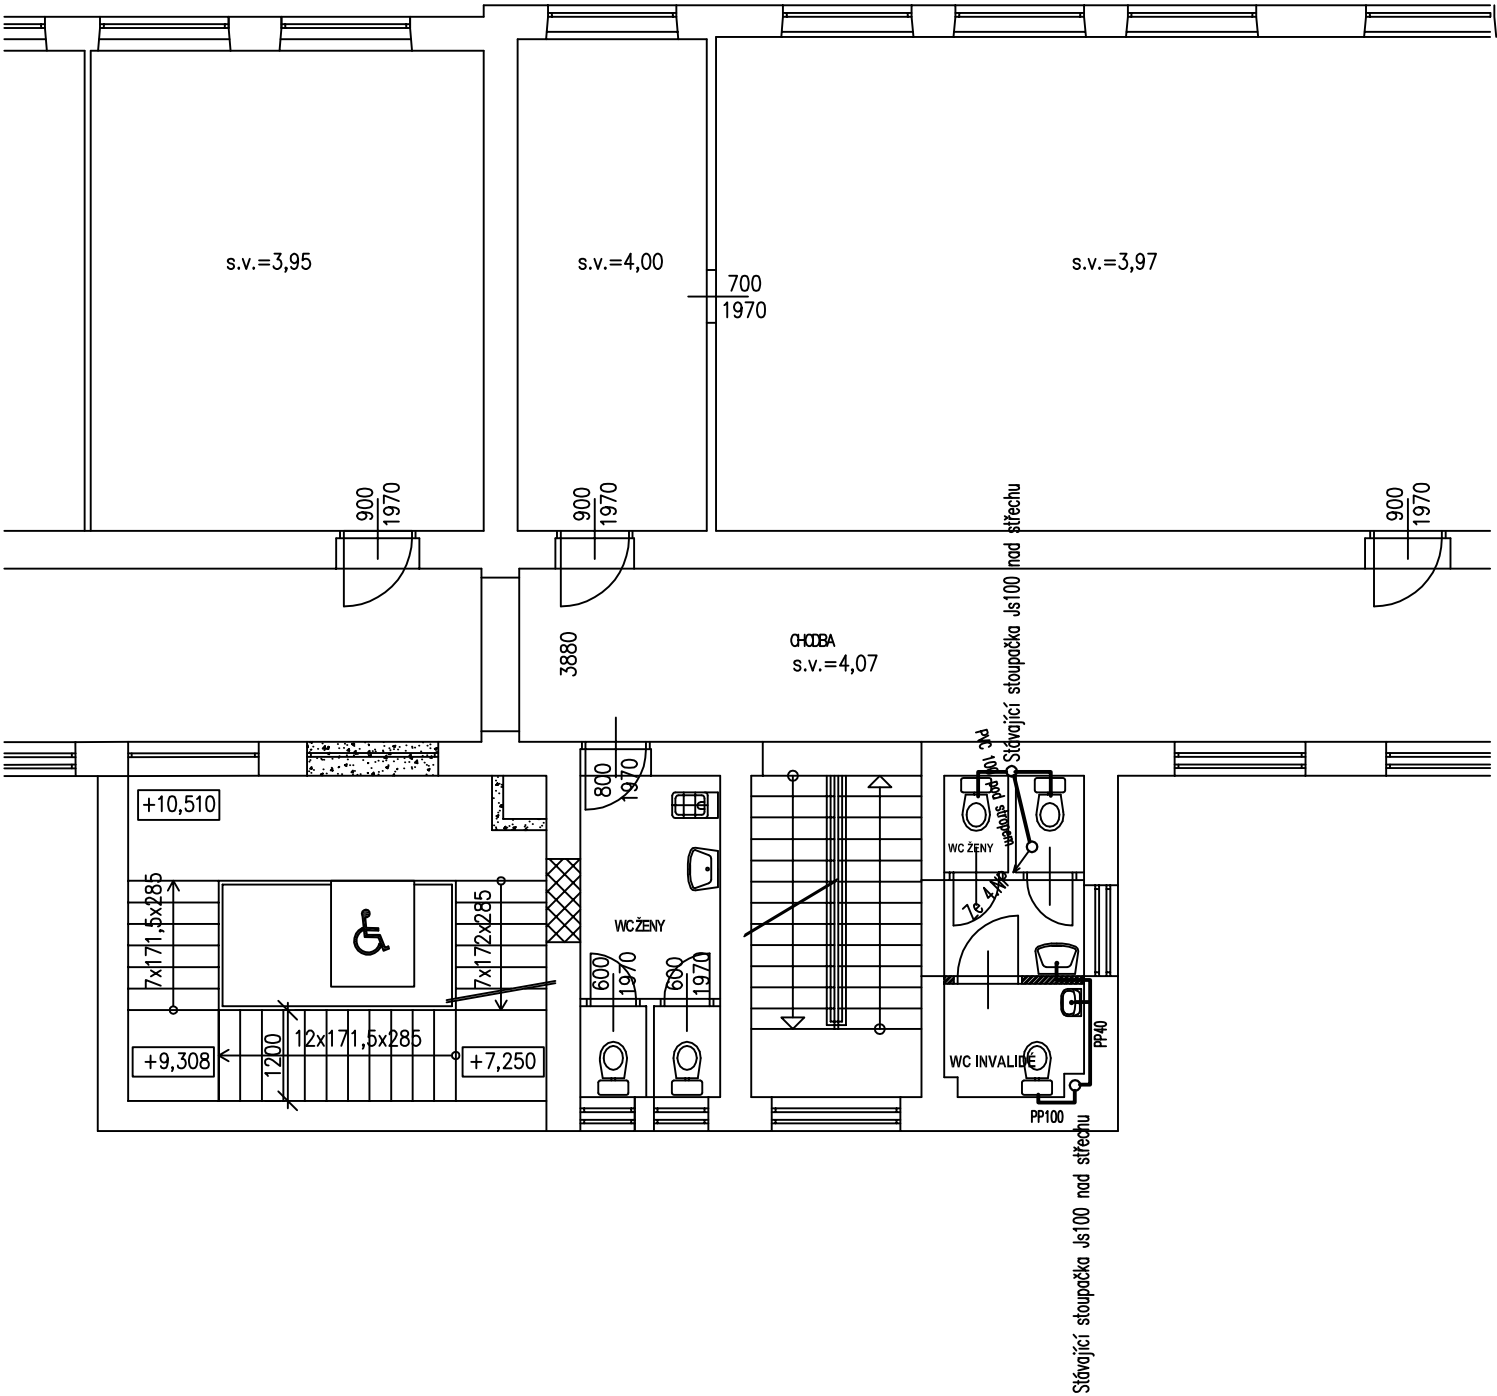

BOHUSLAV ŠANDERA – Zap Nádražní 321, 37382 Včelná, IČO 65057791
Tel. 608959953, e-mail sandera.zap@centrum.cz

	MĚR.: 1:100	DATUM: 02/2009	ZAKÁZKOVÉ ČÍSLO: 03-02/09		VÝKRES Č.	PARÉ ČÍSLO:
	KRESLIL	ZODP. PROJEKTANT	KONTROLOVAL	STUPEŇ :		
	Šandera – aut.tech.	Šandera – aut.tech.	Šandera – aut.tech.	R.D.		
	ZÁKAZNÍK: Střední zdravotnická škola a VOŠ zdravotnická Husova 3, České Budějovice					
	STAVBA: VESTAVBA PODKROVÍ A PŘÍSTAVBA SCHODIŠTĚ					
	OBJEKTOVÝ SOUBOR: VODOHOSPODÁŘSKÁ ČÁST					
NÁZEV VÝKRESU: ÚPRAVY VE 3. NP						

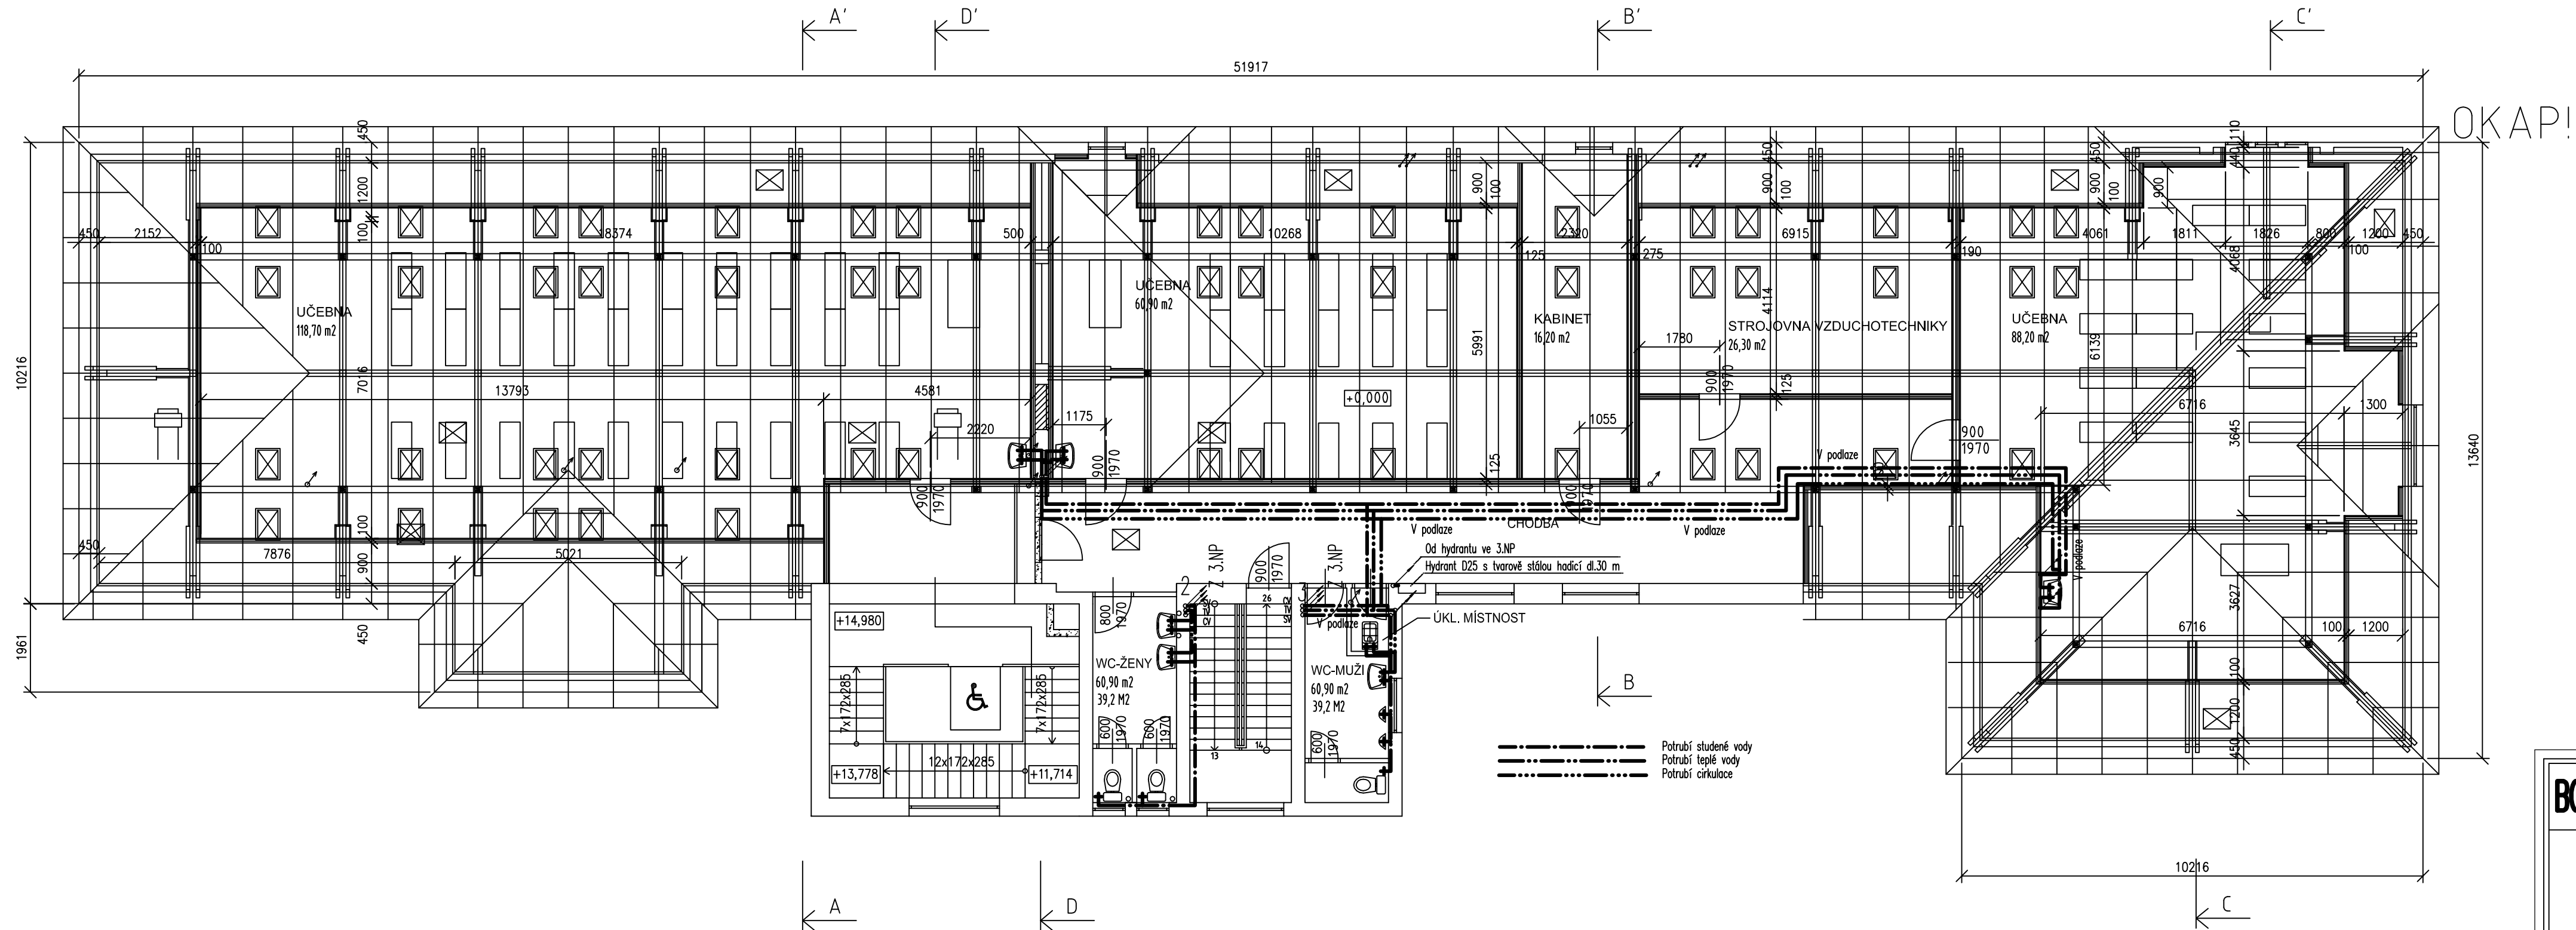

BOHUSLAV ŠANDERA – Zap		Nádražní 321, 37382 Včelná, IČO 65057791 Tel. 608959953, e-mail sandera.zap@centrum.cz			
	MĚŘ.: 1:100	DATUM: 02/2009	ZAKÁZKOVÉ ČÍSLO: 03-02/09		R.D.
	KRESLIL	ZODP. PROJEKTANT	KONTROLOVAL	STUPEŇ :	
	Šandera – aut.tech.	Šandera – aut.tech.	Šandera – aut.tech.		
	ZÁKAZNÍK: Střední zdravotnická škola a VOŠ zdravotnická Husova 3, České Budějovice				VÝKRES Č. PARÉ ČÍSLO:
	STAVBA: VESTAVBA PODKROVÍ A PŘÍSTAVBA SCHODIŠTĚ				
OBJEKTOVÝ SOUBOR: VODOHOSPODÁŘSKÁ ČÁST					
NÁZEV VÝKRESU: 4. NP – VODOVOD					



BOHUSLAV ŠANDERA – Zap		Nádražní 321, 37382 Včelná, IČO 65057791 Tel. 608959953, e-mail sandera.zap@centrum.cz			
MĚR.: 1:100		DATUM: 02/2009	ZAKÁZKOVÉ ČÍSLO: 03-02/09		STUPEŇ : R.D.
KRESLIL		ZODP. PROJEKTANT		KONTROLOVAL	
Šandera – aut.tech.		Šandera – aut.tech.	Šandera – aut.tech.		
ZÁKAZNÍK:		Střední zdravotnická škola a VOŠ zdravotnická Husova 3, České Budějovice			
STAVBA:		VESTAVBA PODKROVÍ A PŘÍSTAVBA SCHODIŠTĚ			
OBJEKTOVÝ SOUBOR:		VODOHOSPODÁŘSKÁ ČÁST			
NÁZEV VÝKRESU:		4. NP – KANALIZACE			
		VÝKRES Č.		PARÉ ČÍSLO:	