


CHODBA

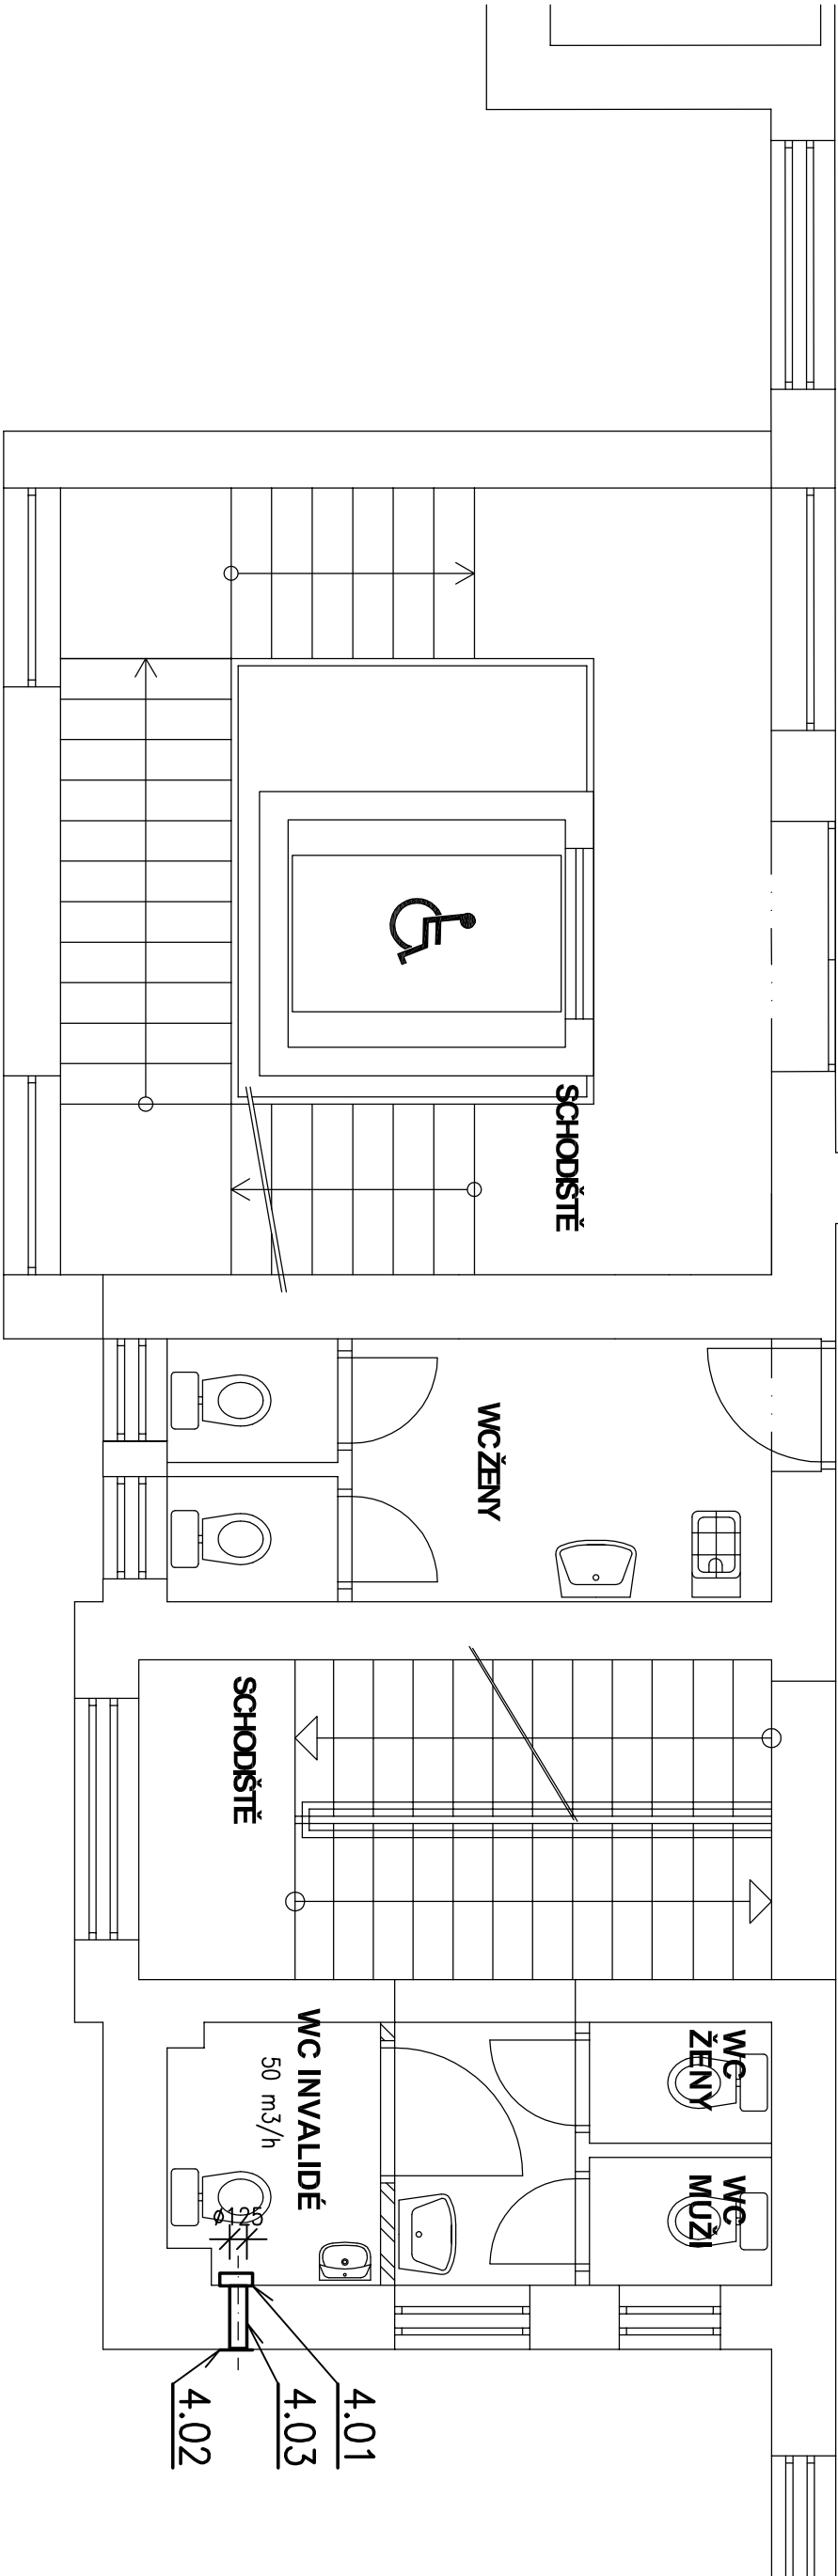

projekt:	AGP NOVA S.R.O.	profese:	ING. ANDERLE	<div>ANDERLE</div> <div>ING. STANISLAV ANDERLE</div> <div>ČECHOVA 59, Č. BUDĚJOVICE</div> <div>Tel/Fax: 386354914, 606343145</div> <div>IČO 157 74 091</div>	
investor:	JIHOČESKÝ KRAJ				
kraj:	JIHOČESKÝ	obecní úřad:	Č. BUDĚJOVICE		
akce:					
VESTAVBA PODKROVÍ A PŘÍSTAVBA SCHODIŠTĚ					
ČESKÉ BUDĚJOVICE, HUSOVA 3					
objekt:	F.7. VZDUCHOTECHNIKA				
obsah:	PŮDORYS 3.NP			měřítko:	1:50
				č. přílohy:	F.7.3
				archivní č.:	870

