



CHODBA

s.v.=4,07

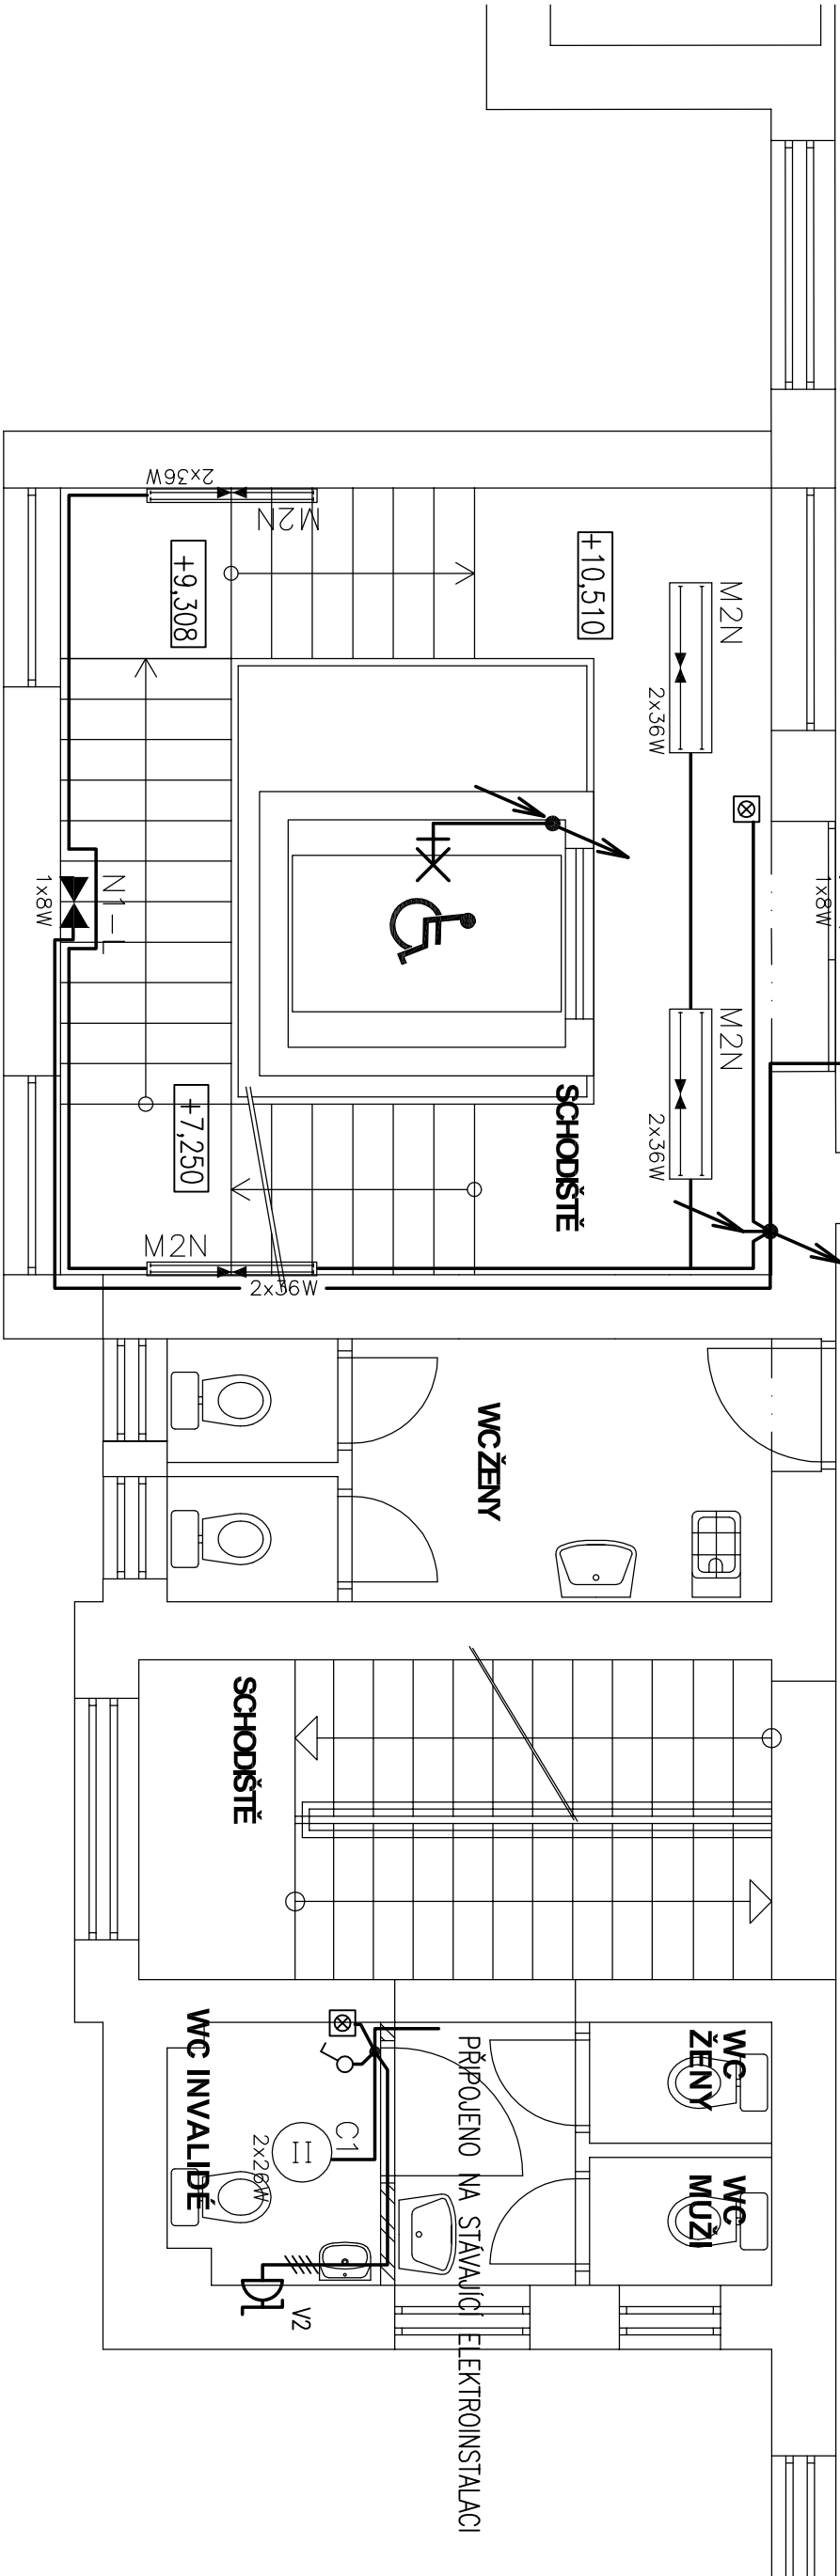

PŮDORYS 3.NP

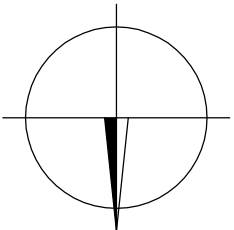

projekt:	AGP NOVA S.R.O.		profese:	ING. ANDERLE		<div>ANDERLE</div> ING. STANISLAV ANDERLE ČECHOVA 59, Č. BUDĚJOVICE Tel/Fax: 386354914, 606343145 IČO 157 74 091			
investor:	JIHOČESKÝ KRAJ								
kraj:	JIHOČESKÝ	obecní úřad:	Č. BUDĚJOVICE						
akce:									
VESTAVBA PODKROVÍ A PŘÍSTAVBA SCHODIŠTĚ ČESKÉ BUDĚJOVICE, HUSOVA 3									
objekt:	F.5. ELEKTROINSTALACE								
obsah:	PŮDORYS 3.NP								
						datum:	5. 2009		
						formát:	2 A4		
						č. projektu:	870		
						archivní č.:	870		
						měřítko:	1:50	č. přílohy:	F.5.3