


ROZVADĚČ PODKROVÍ R4.1 (NOVÝ)
P_{inst} = 25,9 kW, P_{soud} = 15 kW
(UVAŽOVANO I S PŘÍKONEM PRO VZT A CHLAZENÍ)

ROZVADĚČ VÝTAHU RV (DODÁN S VÝTAHEM)
3,6 kW, 10A/13A, ODUŠTĚN 16A/3C

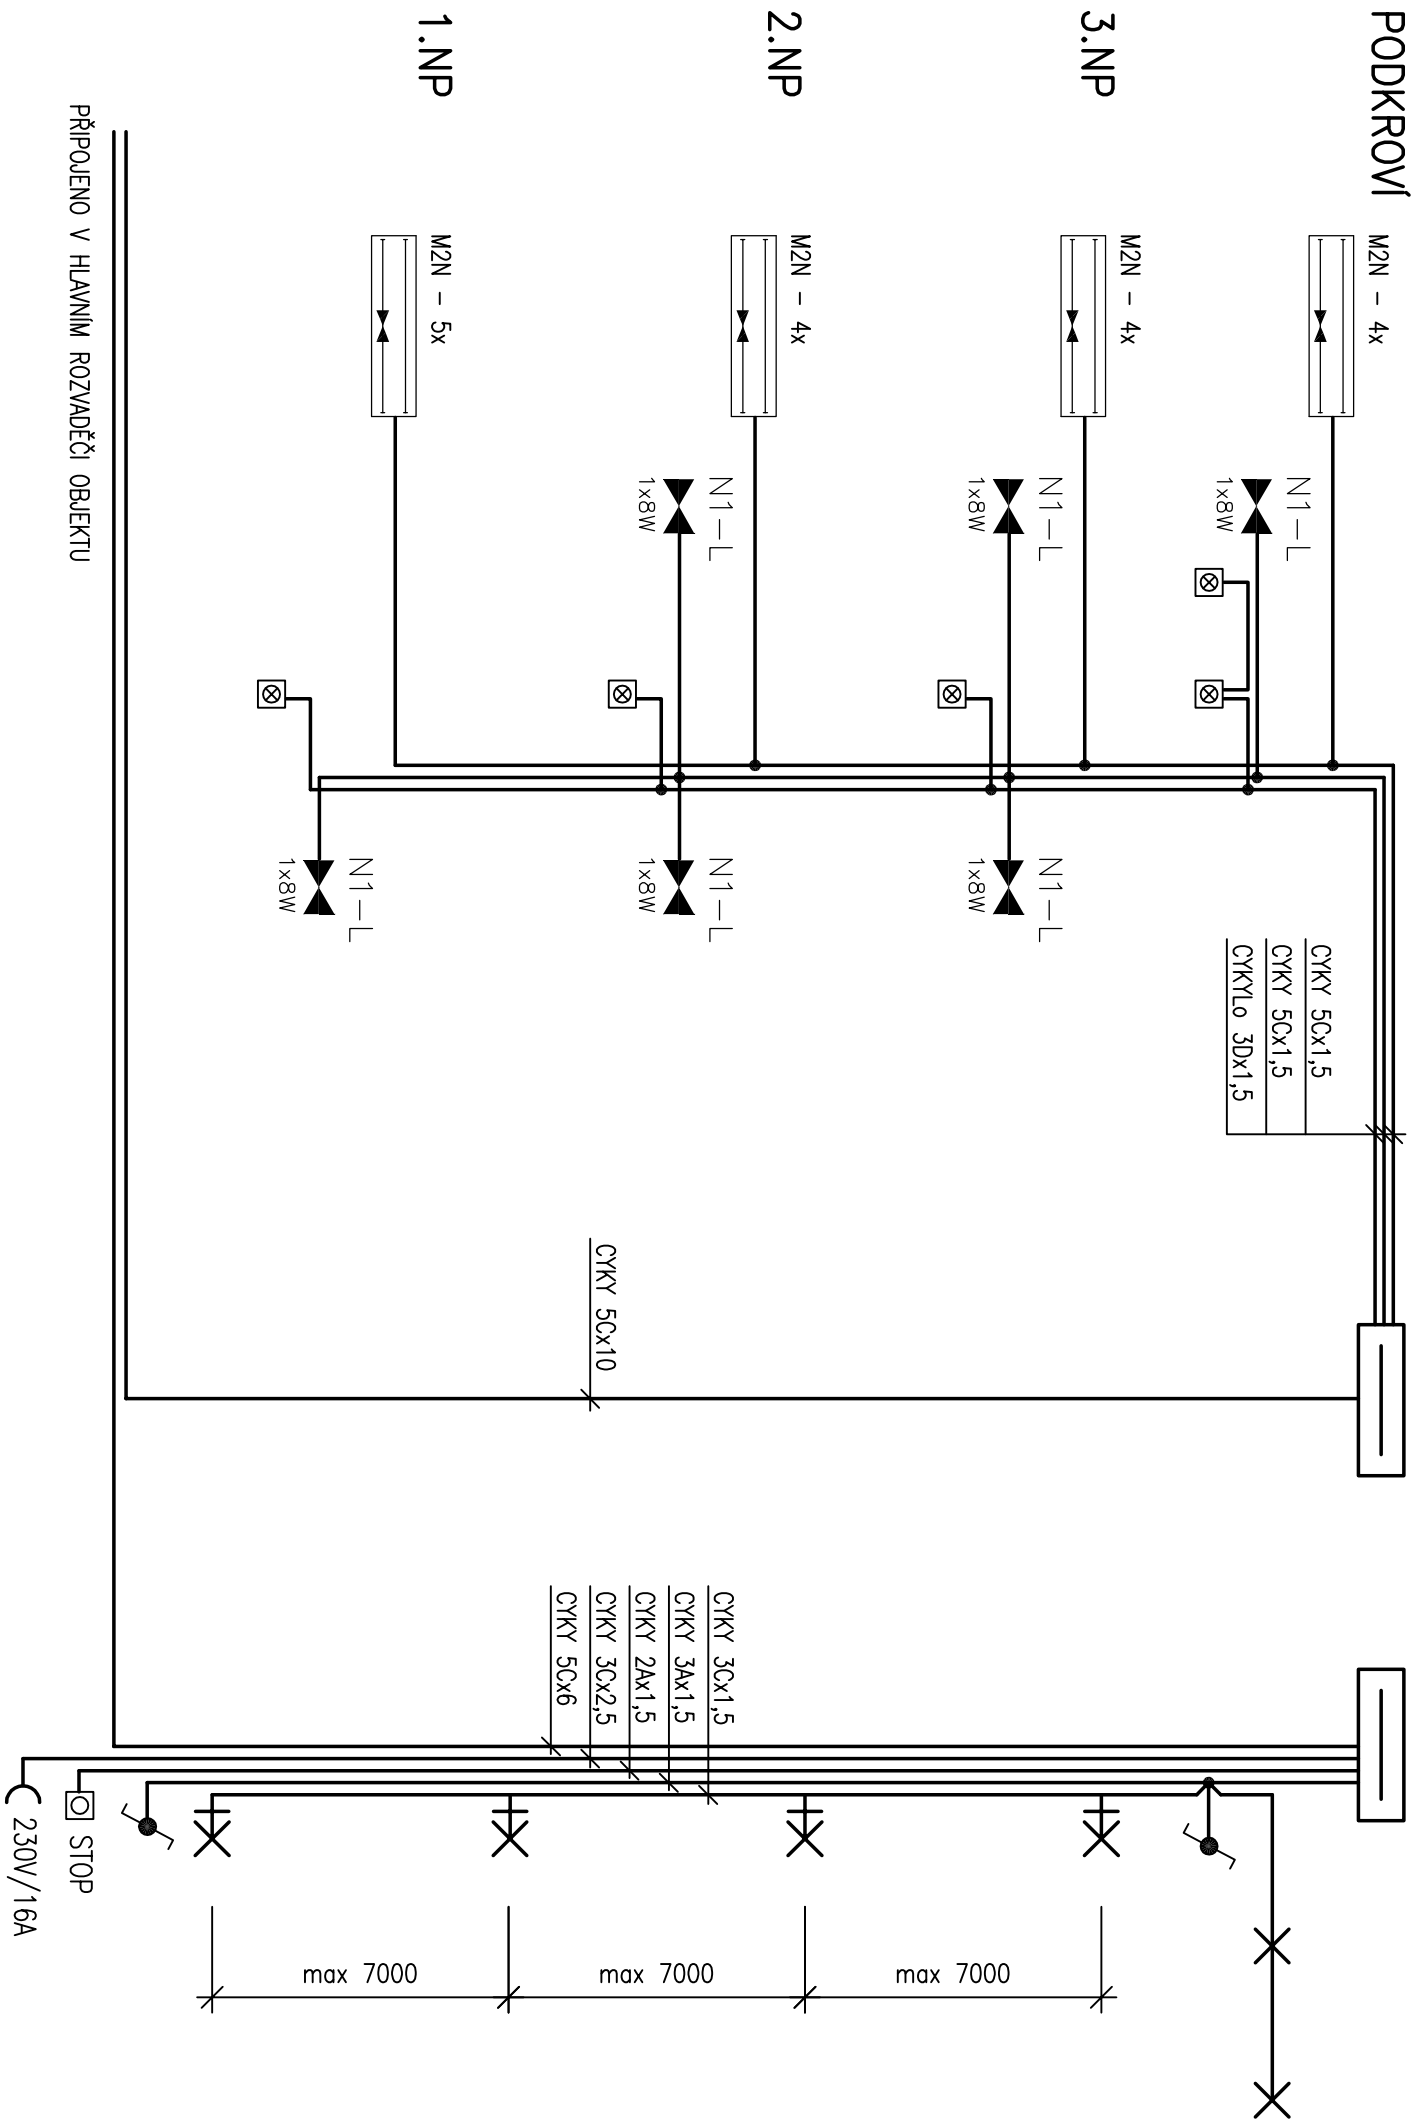

projekt:	AGP NOVA S.R.O.	profese:	ING. ANDERLE	<div>ANDERLE</div> ING. STANISLAV ANDERLE ČECHOVA 59, Č. BUDĚJOVICE Tel/Fax: 386354914, 606343145 IČO 157 74 091			
investor:	JIHOČESKÝ KRAJ						
kraj:	JIHOČESKÝ	obecní úřad:	Č. BUDĚJOVICE				
akce:	VESTAVBA PODKROVÍ A PŘÍSTAVBA SCHODIŠTĚ ČESKÉ BUDĚJOVICE, HUSOVA 3						
objekt:	F.5. ELEKTROINSTALACE						
obsah:	SCHÉMA SVISLÝCH ROZVODŮ			měřítko:	1:50	č. přílohy:	F.5.5