



PŮDORYS 1.NP

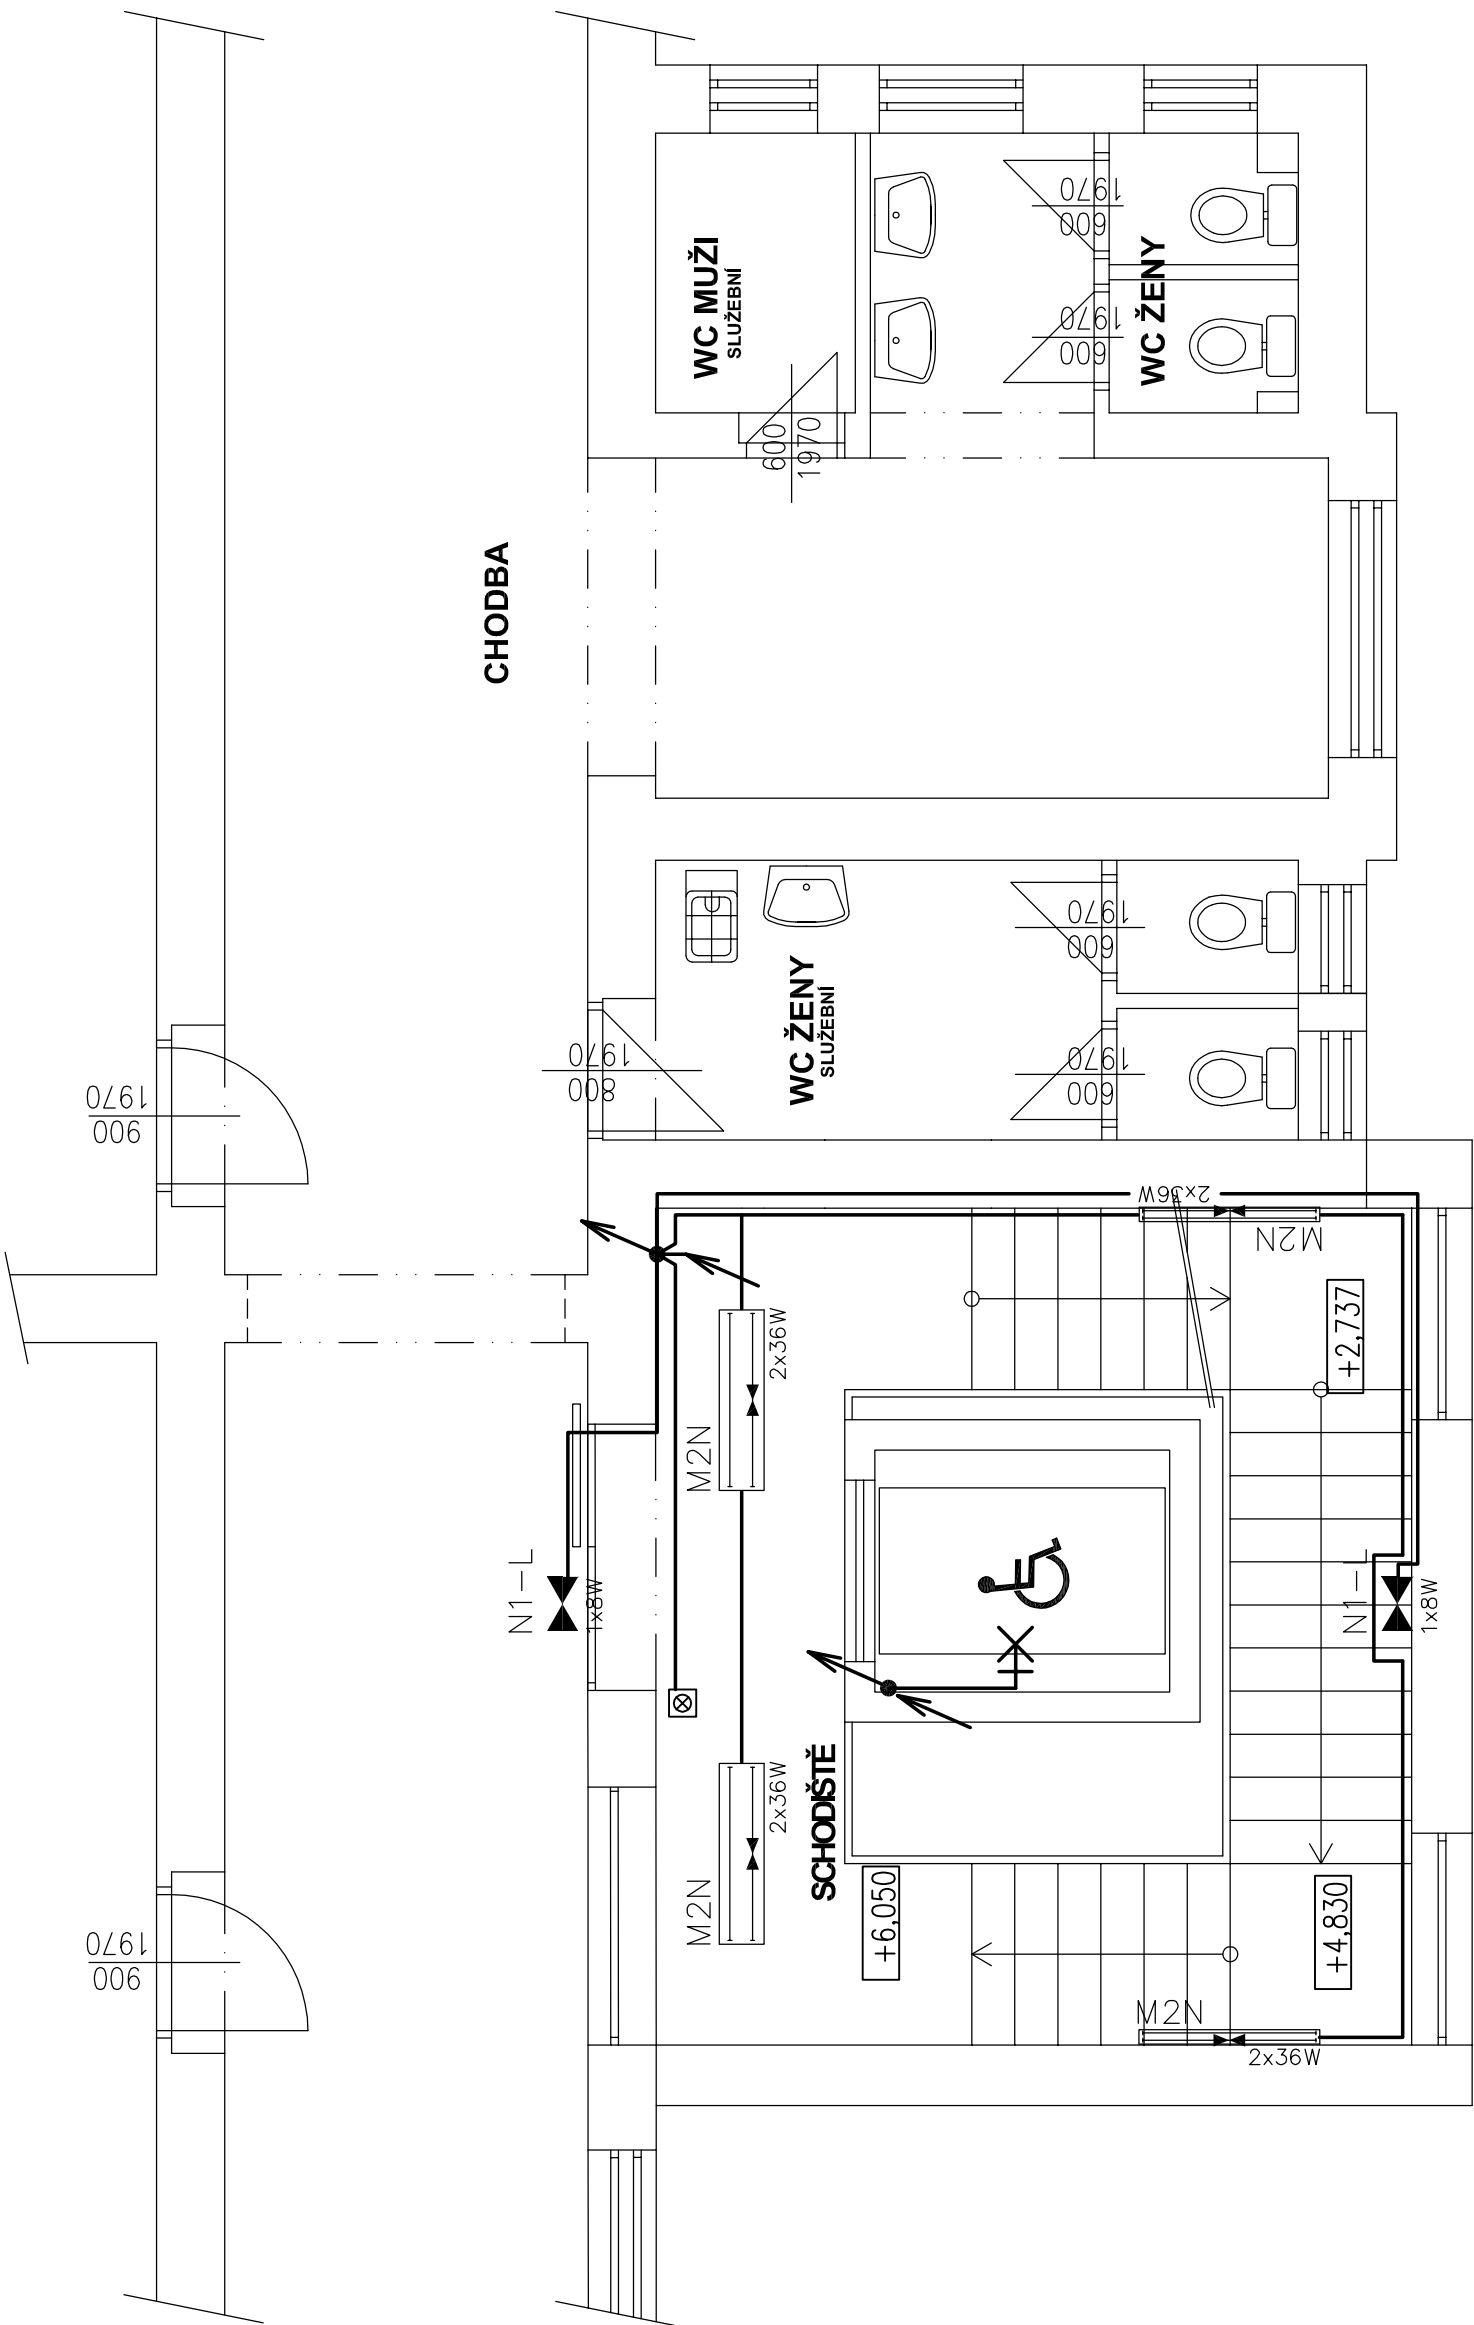

PŮDORYS 2.NP

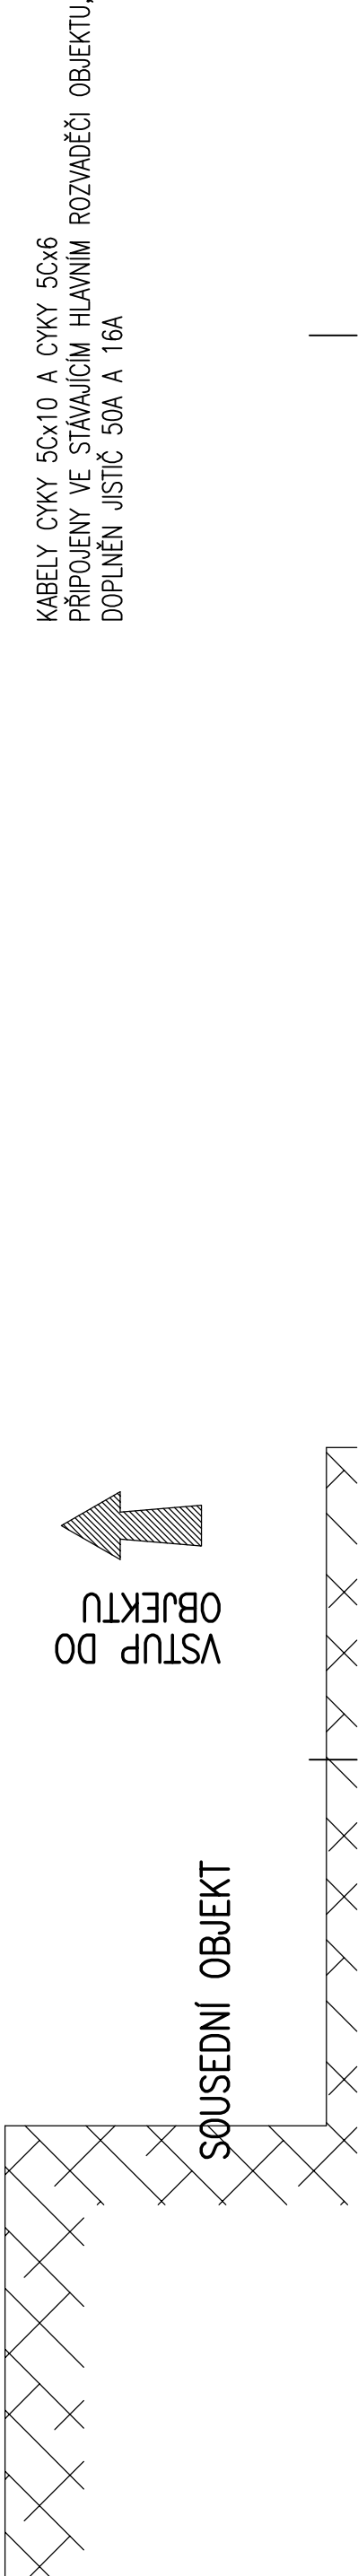

projekt:	AGP NOVA S.R.O.	profese:	ING. ANDERLE
investor:	Jihočeský kraj		
kraj:	Jihočeský	obecní úřad:	Č. Budějovice
akce:	Vestavba podkrovní a přístavba schodiště české budějovice, Husova 3		
objekt:	F.5. Elektroinstalace		
obsah:	PŮDORYS 1.NP A 2.NP		
		datum:	5. 2009
		formát:	4 A4
		č. projektu:	870
		archivní č.:	870
		měřítko:	1:50
		č. přílohy:	F.5.2