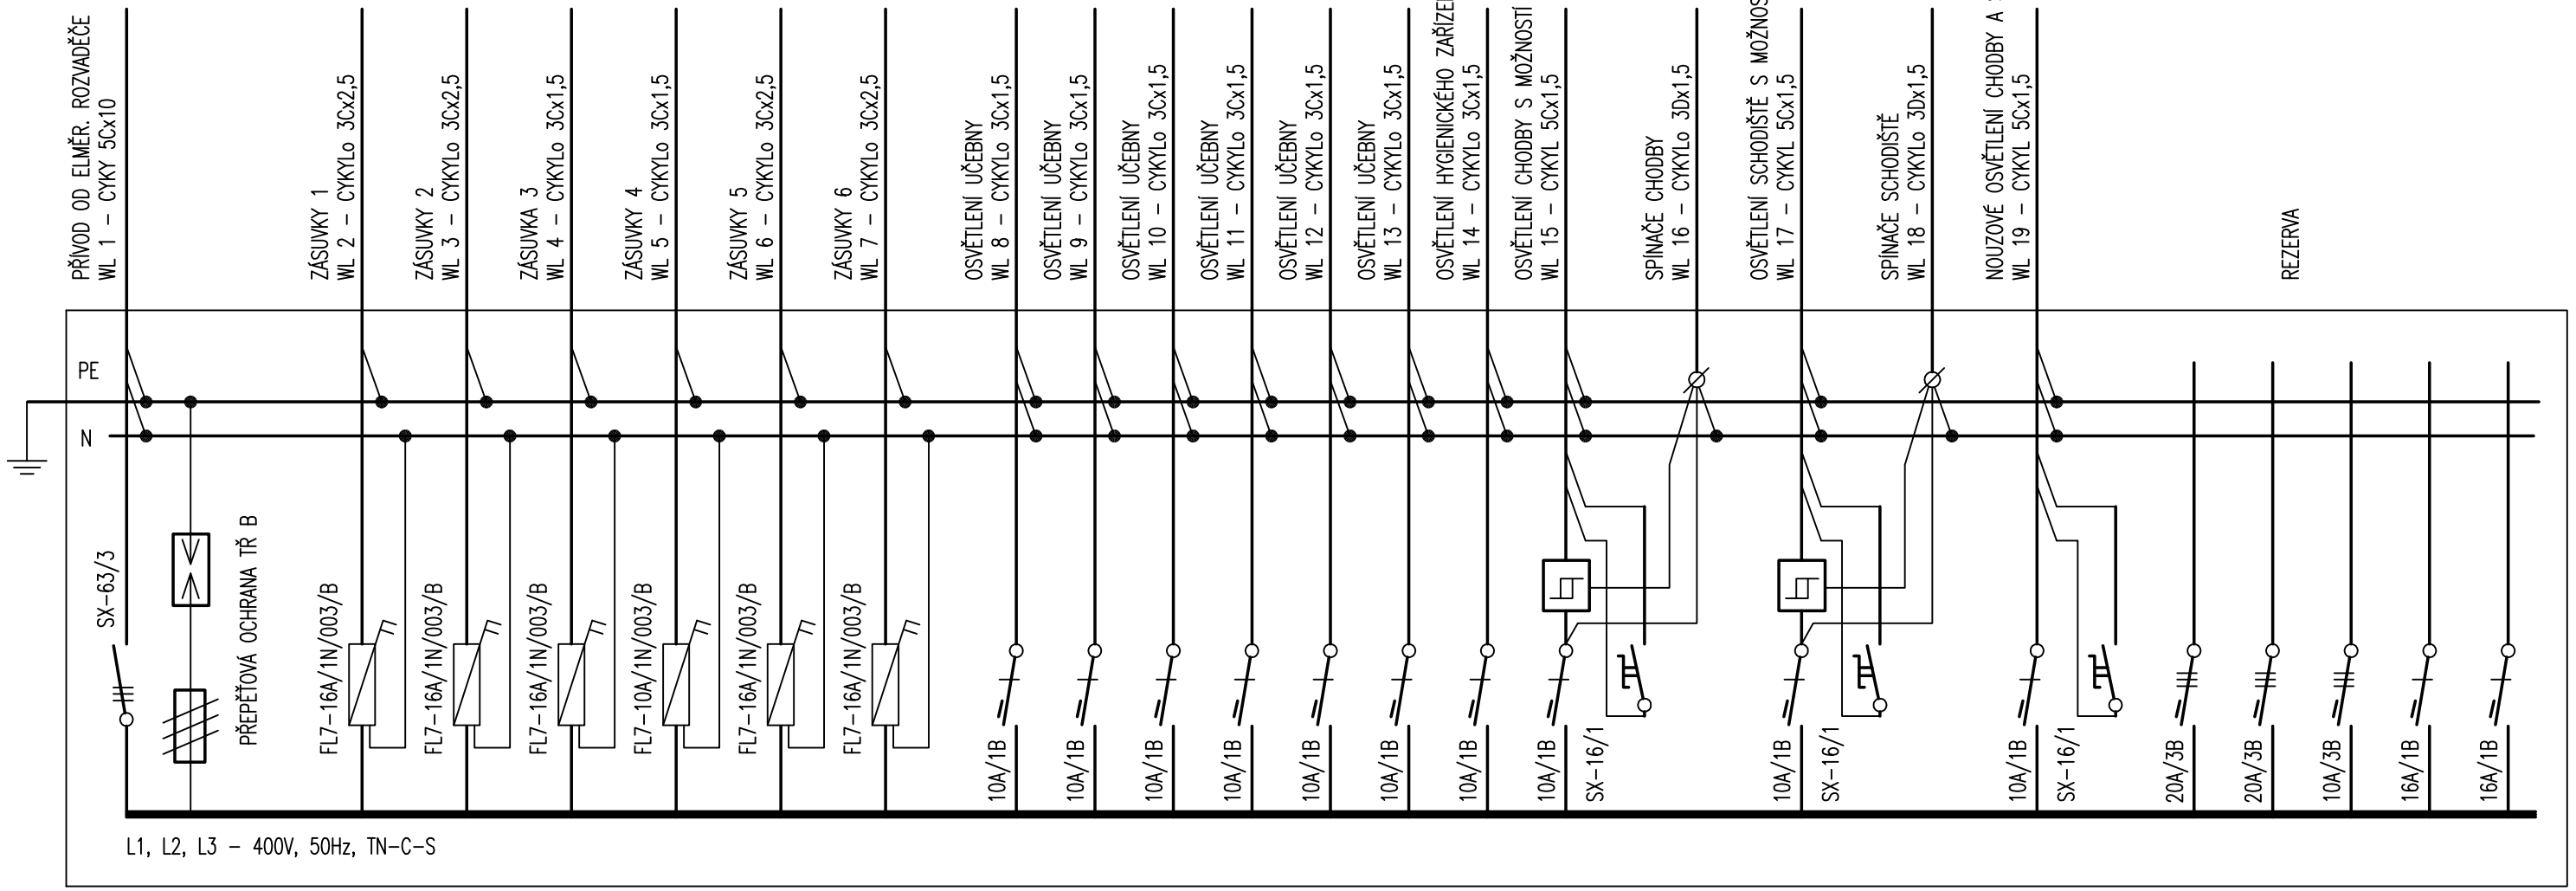

ROZVADĚČ R4.1

ROZVODNICE PLASTOVÁ POD OMÍTKU, MINIMÁLNĚ PRO 84 MODULŮ,
NAPŘÍKLAD: F+G U7 eco W 4/84 I PRO 84 MODULŮ, IP 30,
ROZMĚR VxŠxH 740x540x110mm, BÍLÁ BARVA, SVORKOVNICE N A PE,
PŘÍVOD HOREM, VÝVODY HOREM,

projekt: AGP NOVA S.R.O.	profese: ING. ANDERLE	ANDERLE ING STANISLAV ANDERLE ČECHOVA 59, Č. BUDĚJOVICE Tel/Fax: 386354914, 606343145 IČO 157 74 091	
investor: JIHOČESKÝ KRAJ			
kraj: JIHOČESKÝ	obecní úřad: Č. BUDĚJOVICE		
akce: VESTAVBA PODKROVÍ A PŘÍSTAVBA SCHODIŠTĚ ČESKÉ BUDĚJOVICE, HUSOVA 3		datum: 5. 2009	
		formát: 2 A4	
		č. projektu: 870	
objekt: F.5. ELEKTROINSTALACE		archivní č.: 870	
obsah: ROZVADĚČ R4.1		měřítko: 1:50	č. přílohy: F.5.6