Podélný profil stoky A
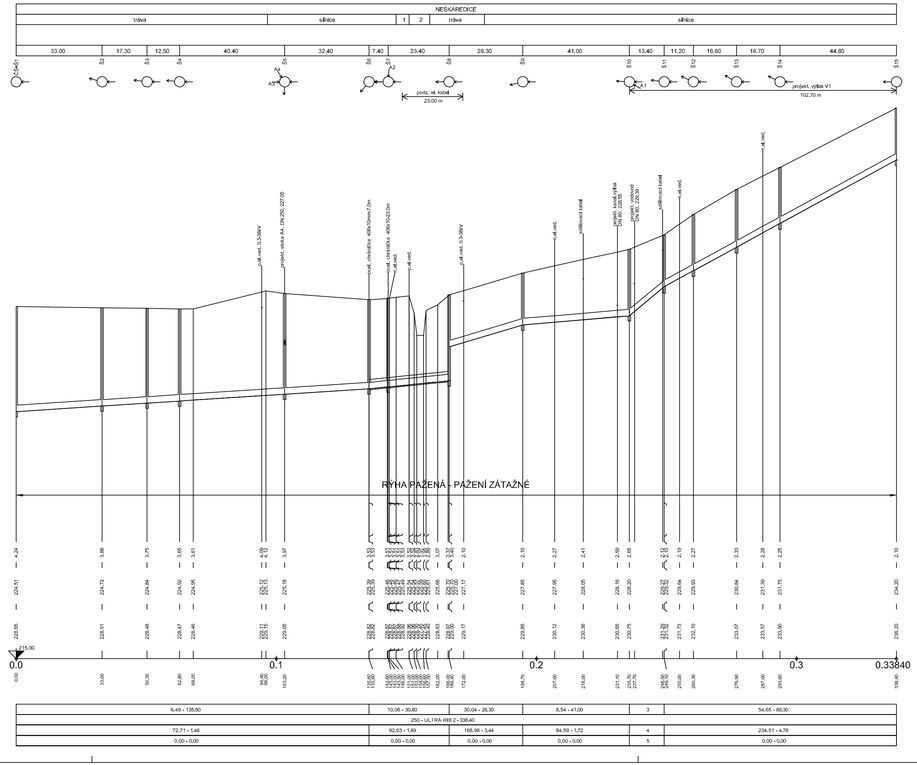
MĚŘÍTKO 1:1000 / 1:100