


ÚZEMÍ
POVRCH ÚZEMÍ
PARCELY
POVODÍ
VZDÁLENOST ŠACHET
NÁZVY ŠACHET

LEGENDA:
1) silnice
2) 6,98 - 11,50
3) 11,50 - 16,04
4) 0,00 - 0,00

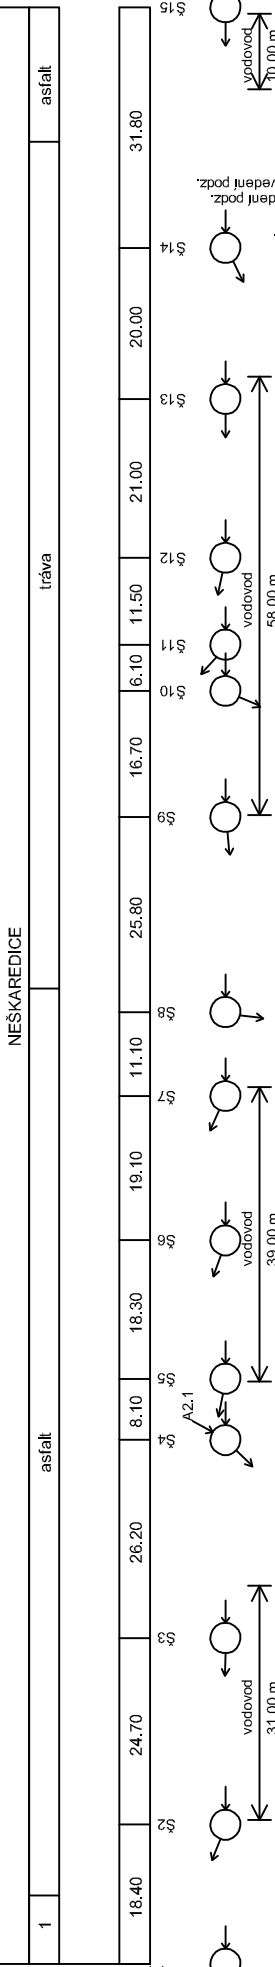

Podélný profil stoky A2

MĚŘÍTKO 1:1000 / 1:100


RYHA PAŽENÁ - PAŽENÍ ZÁTAŽNÉ

KÓTA TERÉNU
HLOUBKA VÝKOPU
KÓTA DNA POTRUBÍ
KÓTA TERÉNU
STANICENÍ [kml] [m]

SKLON [promile] - DÉLKA [m]
DN [mm] - MATERIÁL - DÉLKA [m]
KAPACITA [l/s] - RYCHLOST [m/s] (dle Čadebrook)
NAVR.PRUTOK [l/s] - RYCHLOST [m/s]

ÚZEMÍ
POVRCH ÚZEMÍ
PARCELY
POVODÍ
VZDÁLENOST ŠACHET
NÁZVY ŠACHET

LEGENDA:
1) silnice
2) 6,98 - 11,50
3) 11,50 - 16,04
4) 0,00 - 0,00

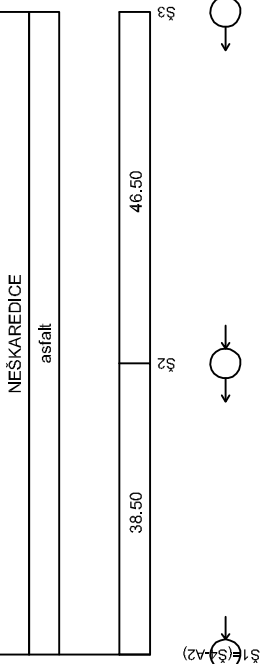

Podélný profil stoky A2.1

MĚŘÍTKO 1:1000 / 1:100

RYHA PAŽENÁ - PAŽENÍ ZÁTAŽNÉ

KÓTA TERÉNU
HLOUBKA VÝKOPU
KÓTA DNA POTRUBÍ
KÓTA TERÉNU
STANICENÍ [kml] [m]

SKLON [promile] - DÉLKA [m]
DN [mm] - MATERIÁL - DÉLKA [m]
KAPACITA [l/s] - RYCHLOST [m/s] (dle Čadebrook)
NAVR.PRUTOK [l/s] - RYCHLOST [m/s]

Vodohospodářsko-inženýrské služby spol. s r. o., Na Střežně 1079, 500 03 Hradec Králové
tel.: 495 076 011, fax: 495 641 342, e-mail: vis@vishk.cz

HLAVNÍ ING. PROJEKTU
ING. HERMAN

ZODP. PROJEKTANT
ING. HERMAN

INVESTOR
VHS VRCHLICE MALEČ, a.s.

PROJEKTANT
RAŽEK

OBJEDNATEL
VHS VRCHLICE MALEČ, a.s.

KRAJ
STŘEDOČESKÝ

AKCE
VODOVOD A KANALIZACE
NEŠKAREDICE, PERŠTEJNEC
SO 01 - GRAVITAČNÍ STOKY NEŠKAREDICE

KONTROLOVAL
ING. HERMAN

PROJEKTANT
RAŽEK

OBJEDNATEL
VHS VRCHLICE MALEČ, a.s.

STUPEŇ
ZD (DPS)

Č. ZAK.
08915-350

ARCH. Č.
08915

MĚŘÍTKO
1 : 1000/100

ČÍSLO PŘÍLOHY
D.1.1.1.2

ZADÁVACÍ DOKUMENTACE

FORMÁT
4 A4

DATUM
09/17

STUPEŇ
ZD (DPS)

Č. ZAK.
08915-350

ARCH. Č.
08915

MĚŘÍTKO
1 : 1000/100

ČÍSLO PŘÍLOHY
D.1.1.1.2

VÝŠKOVÝ SYSTÉM
BAL T PO VYROVNÁNÍ

PODZEMNÍ VEDENÍ JSOU ZAKRESLENA
INFORMATIVNĚ !
PŘED ZAPOČETÍM ZEMNÍCH PRACÍ JENUTNĚ JEJICH PŘESNÉ
VYTÝČENÍ !

PODZEMNÍ VEDENÍ - PODROBNOSTI VIZ TECHNICKÁ ZPRÁVA