


[illegible]

NESKARENDICE	
sifra	
44.50	95
44.40	95
13.30	95
20.60	95
31.60	95
59.90	95
71.30	95


### Podélný profil stoky A3

MĚŘÍTKO 1:1000 / 1:100

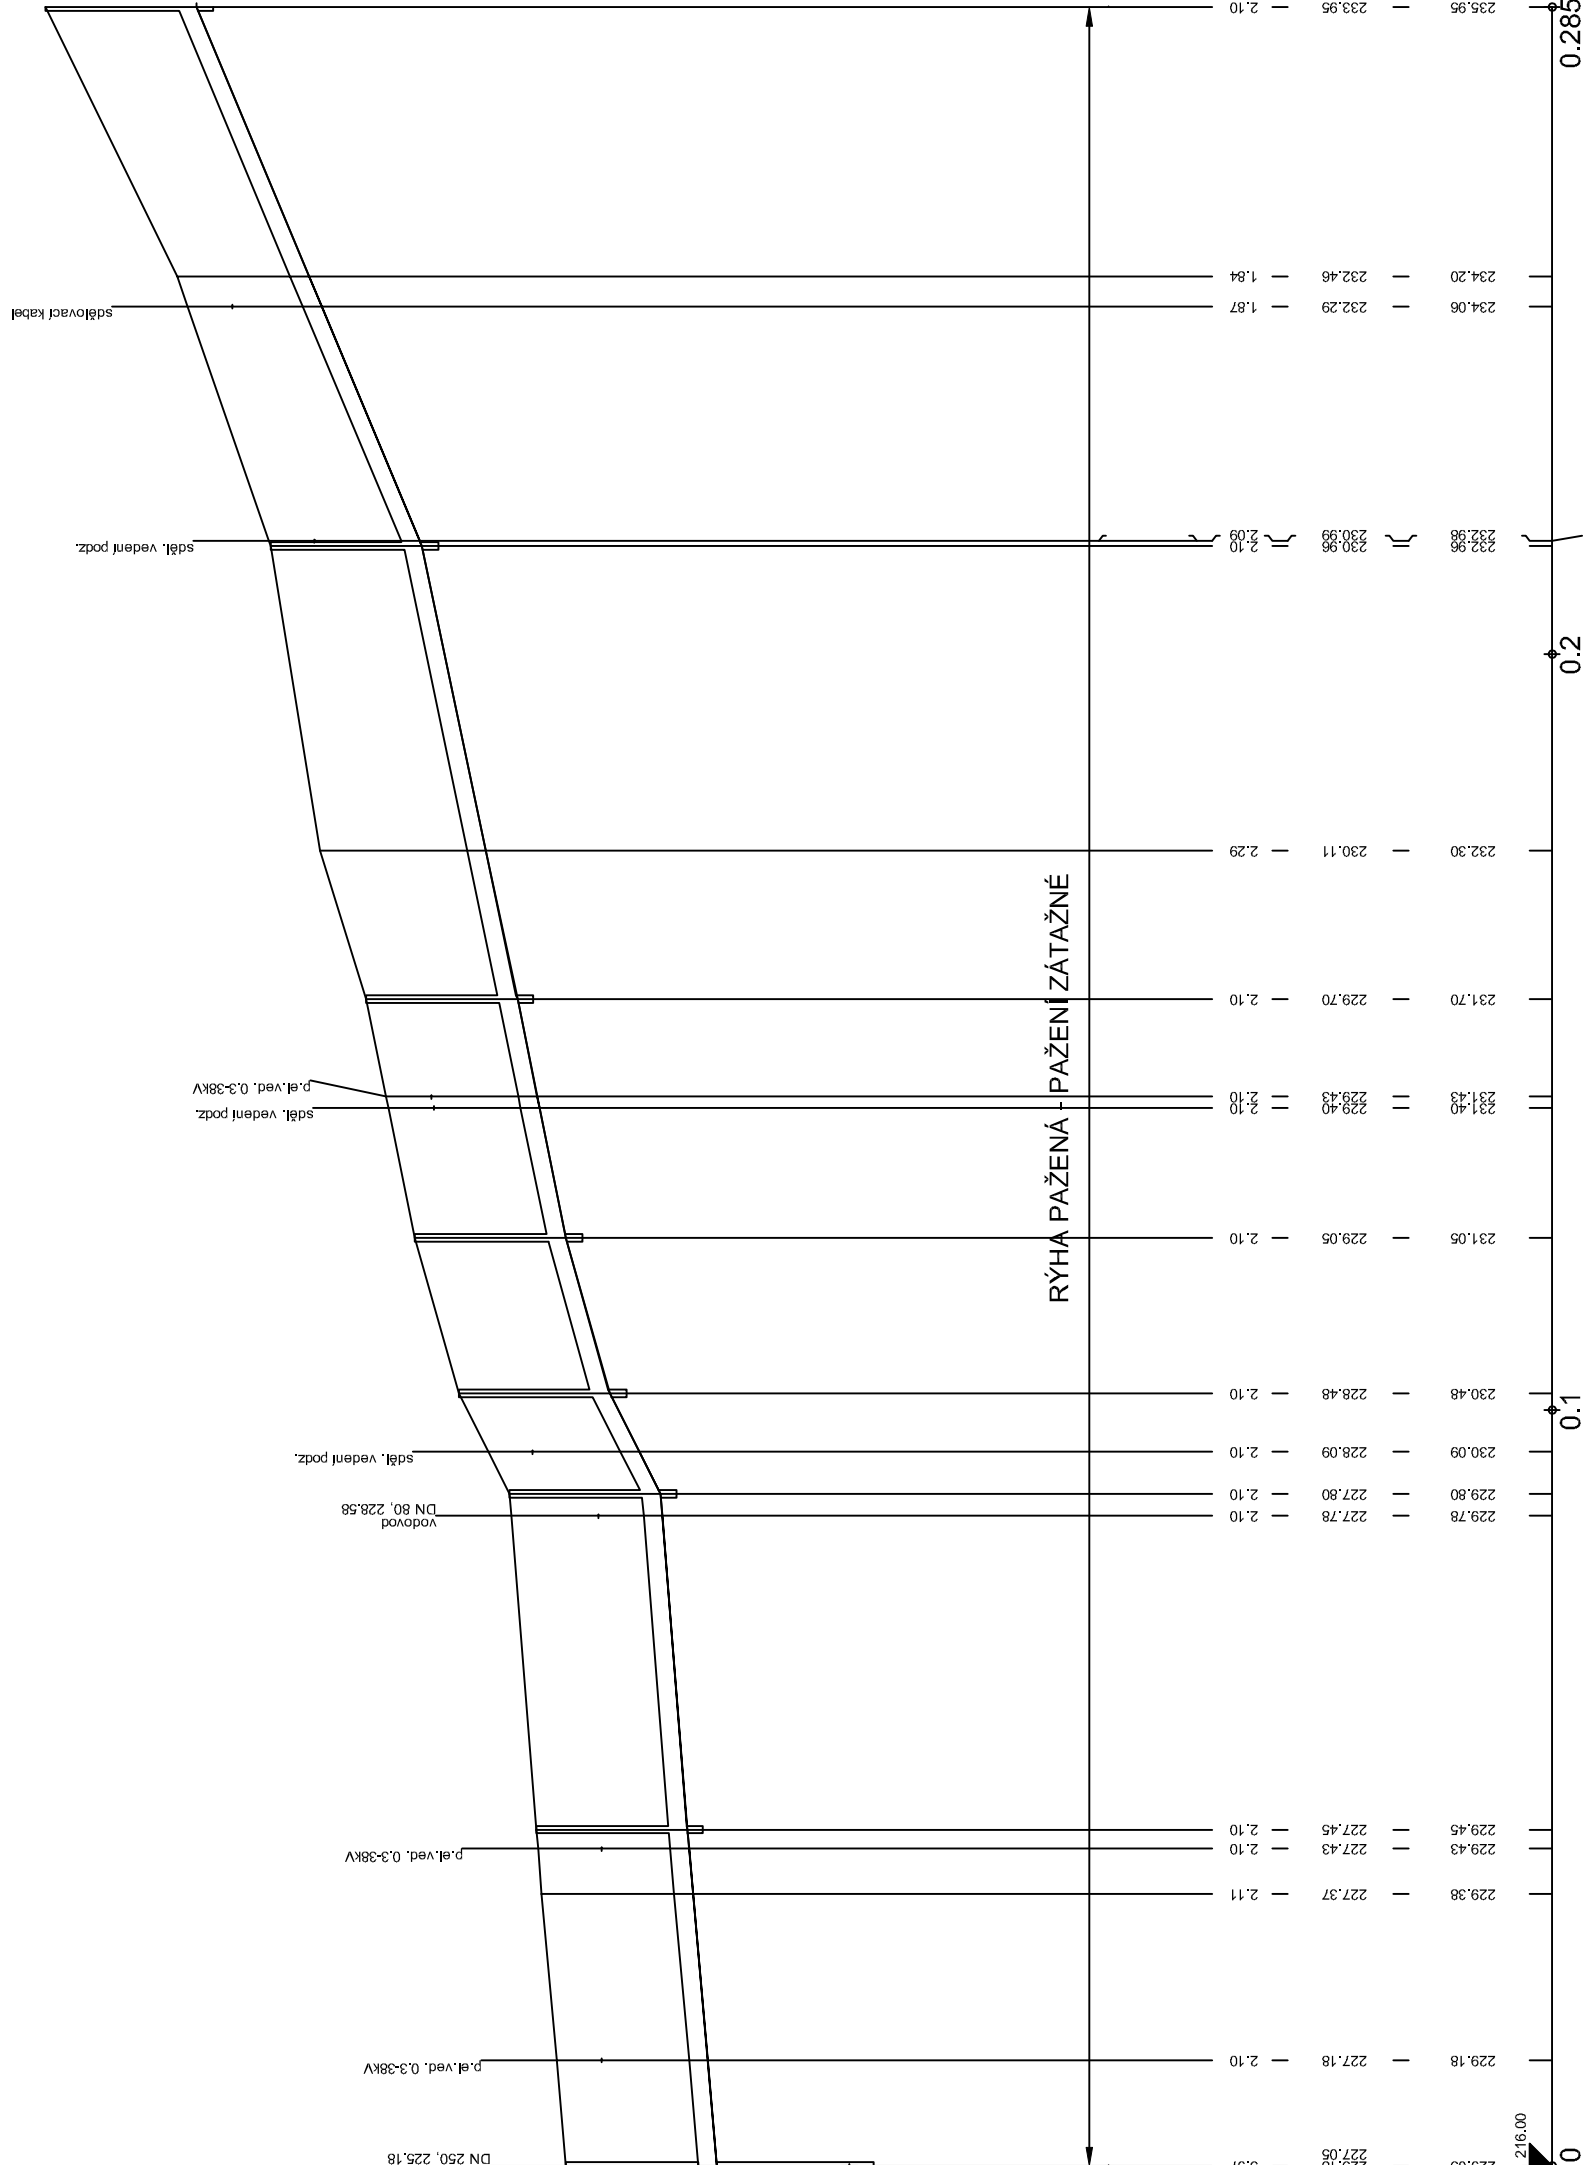



## Podélný profil stoky A4

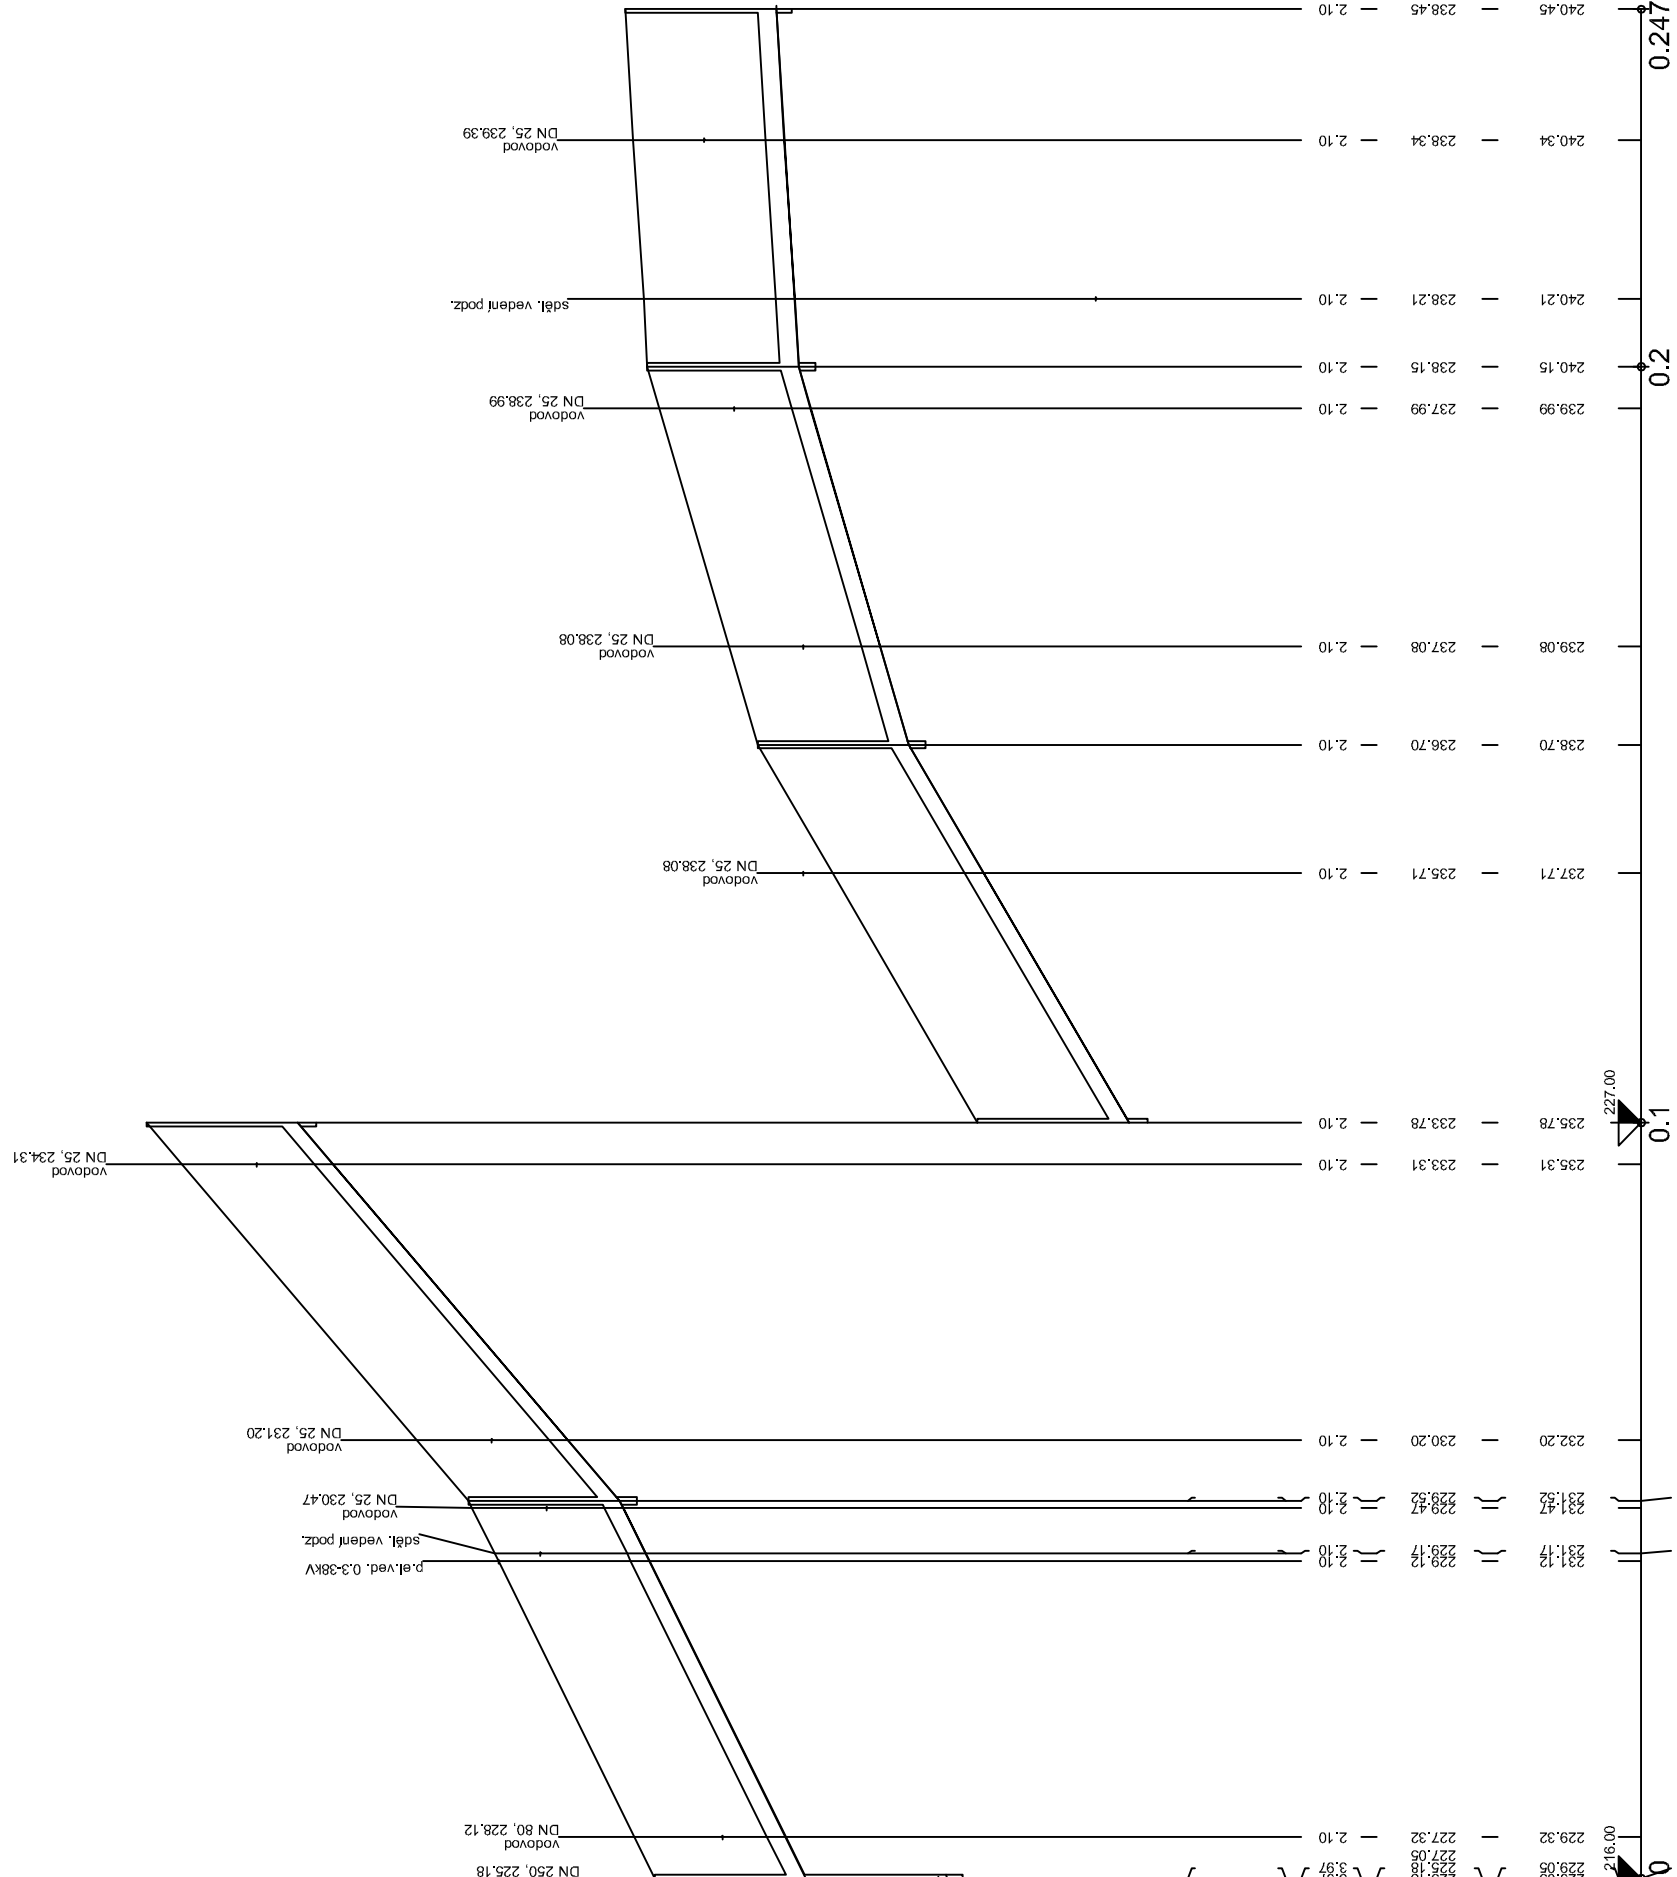MĚŘÍTKO 1:1000 / 1:100



48:40 - 50:00	58:20 - 50:00	58:40 - 50:00	28:00 - 50:00	6:34 - 47:30
221:59 - 4:52	298:53 - 6:09	243:18 - 4:56	165:74 - 3:38	71:79 - 1:46
0:00 - 0:00	0:00 - 0:00	0:00 - 0:00	0:00 - 0:00	0:00 - 0:00

	8.99 - 44.50	7.68 - 44.40	1	27.69 - 20.80	20.97 - 31.60	21.04 - 99.90	41.94 - 71.90
SILON [jonelle] - DELKA [m]							
DN [mm] - MATERIAL - DELKA [m]					250 - ULTRA RIB 2 - 265.90		
KAPACITA [ijs] - RYCHLOST [ms] (dle Cechů)	87.03 - 1.77	86.95 - 1.65	2	161.52 - 3.29	137.26 - 2.80	135.36 - 2.63	202.87 - 4.13
NÁVRUKOT [ijs] - RYCHLOST [ms]	0.00 - 0.00	0.00 - 0.00	3	0.00 - 0.00	0.00 - 0.00	0.00 - 0.00	0.00 - 0.00

		Vodohospodářsko-inženýrské služby spol. s r. o., Na Sřežině 1079, 500 03 Hradec Králové tel.: 495 076 011, fax: 495 541 342, e-mail: vis@vishk.cz	
<b>ZADÁVACÍ DOKUMENTACE</b>			
HLAVNÍ ING. PROJEKTU ING. HERMAN	ZODP. PROJEKTANT ING. HERMAN	PROJEKTANT RAZEK	KONTROLNÍ ING. 
INVESTOR VHS VRCHLICE MALEČ, a.s.	OBJEDNATEL VHS VRCHLICE MALEČ, a.s.	FORMÁT 5 A4	DATUM 09/17
KRAJ STŘEDOČESKÝ	OBEC NEŠKAREDICE, PERŠTEJNEC	STUPEŇ ZD (DPS)	Č. ZAK. 08915-350
AKCE	VODOVOD A KANALIZACE NEŠKAREDICE, PERŠTEJNEC SO 01 - GRAVITAČNÍ STOKY NEŠKAREDICE	ARCH. Č. 08915	MĚŘÍTKO 1 : 1000/100
PŘÍLOHA	PODÉLNÝ PROFIL STOKY A3 + A4	ČÍSLO PŘÍLOHY	D.1.1.1.3
TENTO VÝKRES A JEHO PŘÍLOHY JSOU NAŠIM DUŠEVNÍM VLASTNICTVÍM. NESMÍ BÝT BEZ NAŠEHO PŘEDCHOZÍHO PÍSEMNÉHO SOHLASU KOPIJOVÁNY, ROZNOŽOVÁNY ANI ZPŘÍSTUPŇOVÁNY. JINÝMI OSOBAMI NEBO FIRMAMI			