PROVZDUŠŇOVACÍ STANICE č.1

PŮDORYSNÝ ŘEZ 1 - 1´
1 : 50

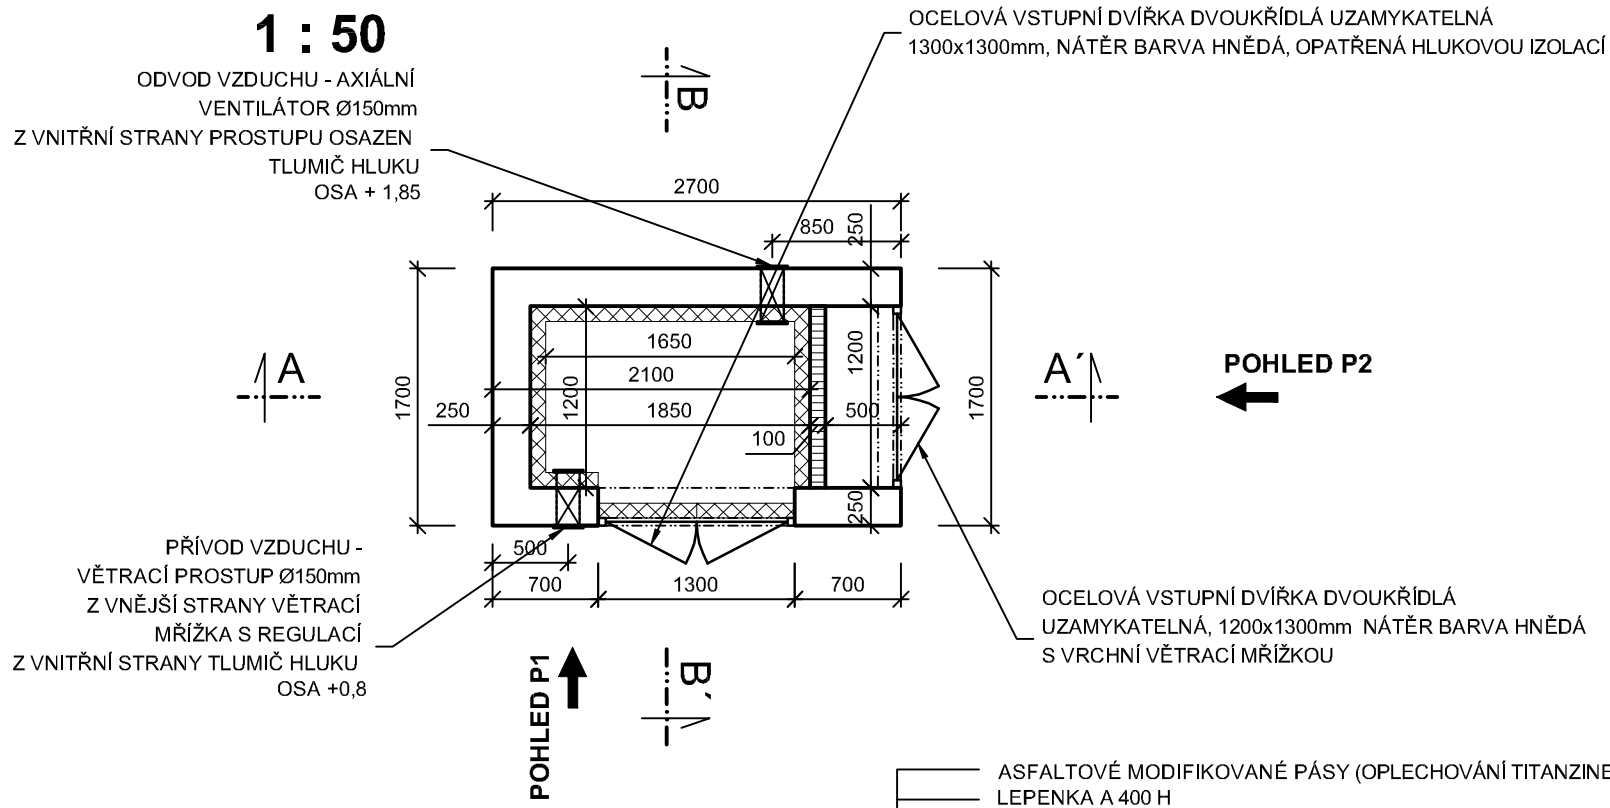

PŮDORYSNÝ ŘEZ 2 - 2´
1 : 50

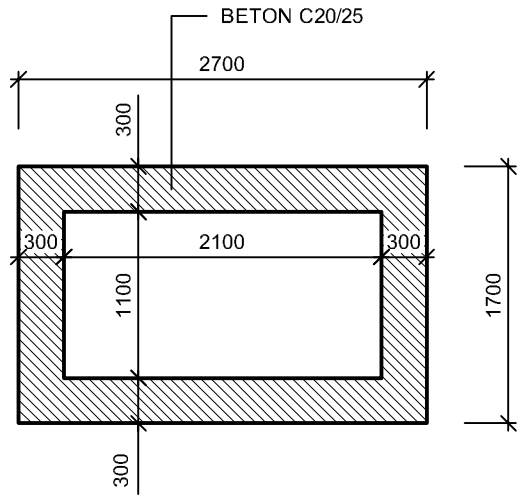

POHLED P1

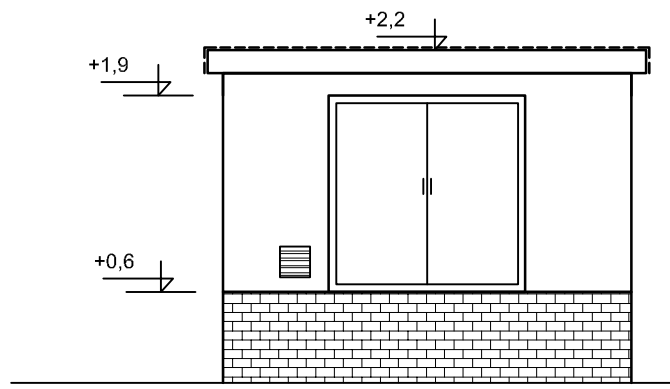

POHLED P2

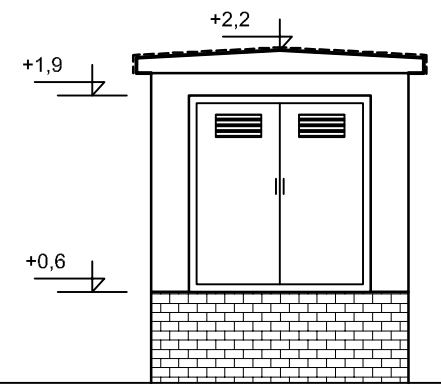

ŘEZ A - A´ - 1 : 50

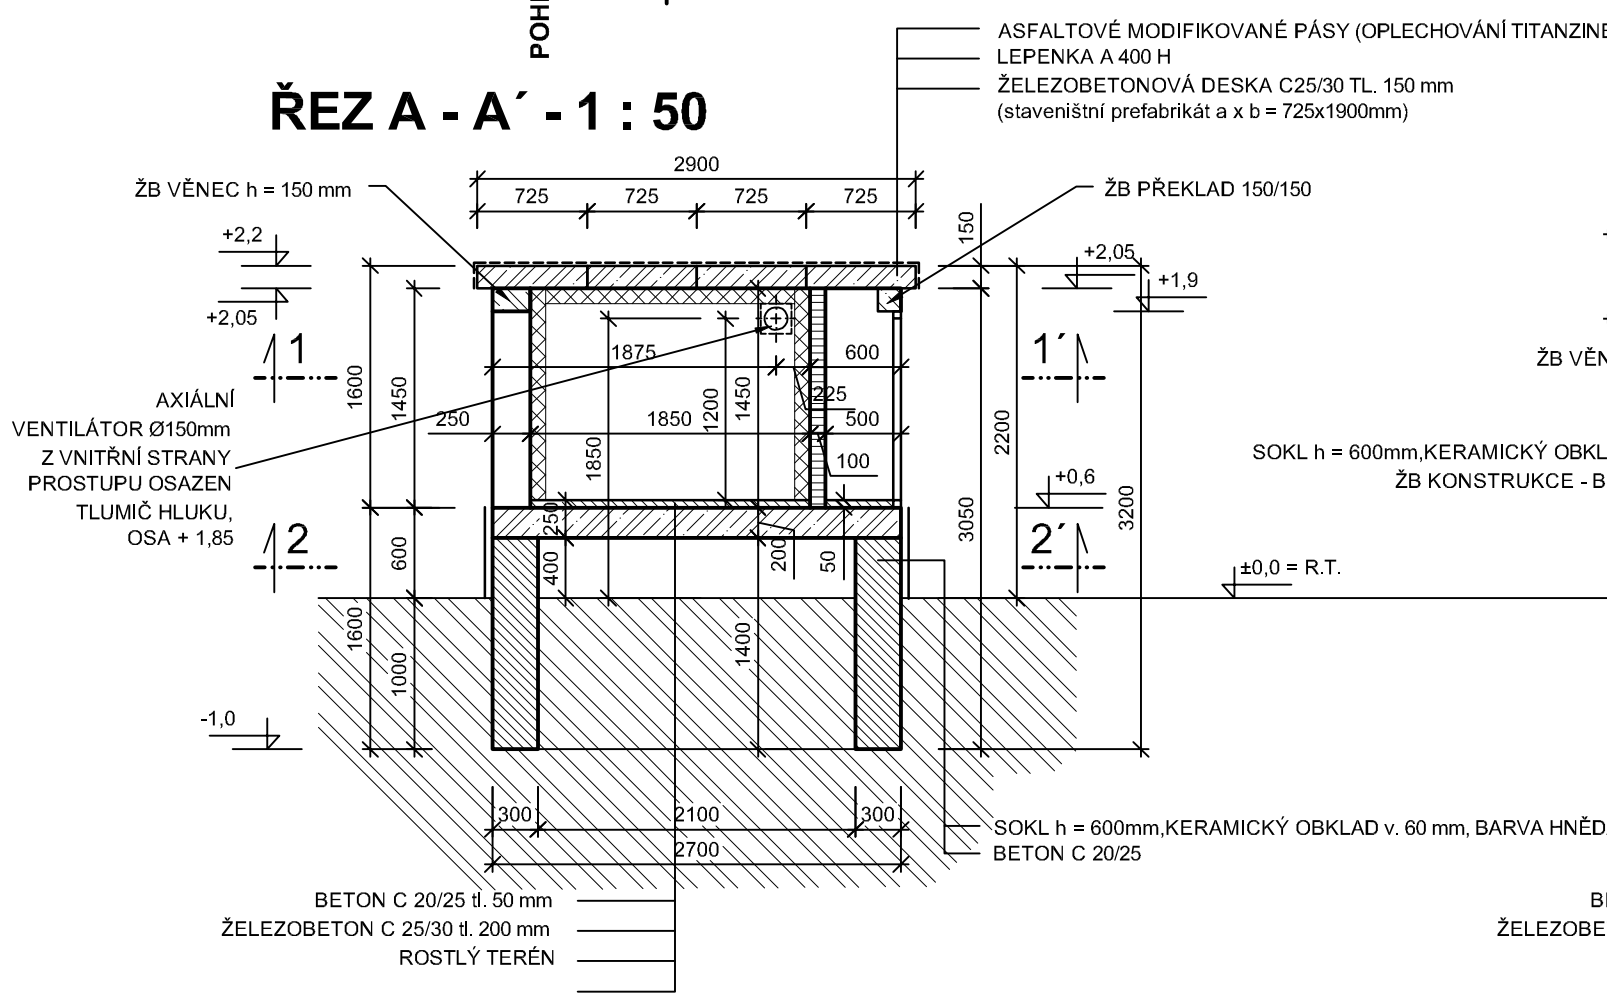

ŘEZ B - B´ - 1 : 50

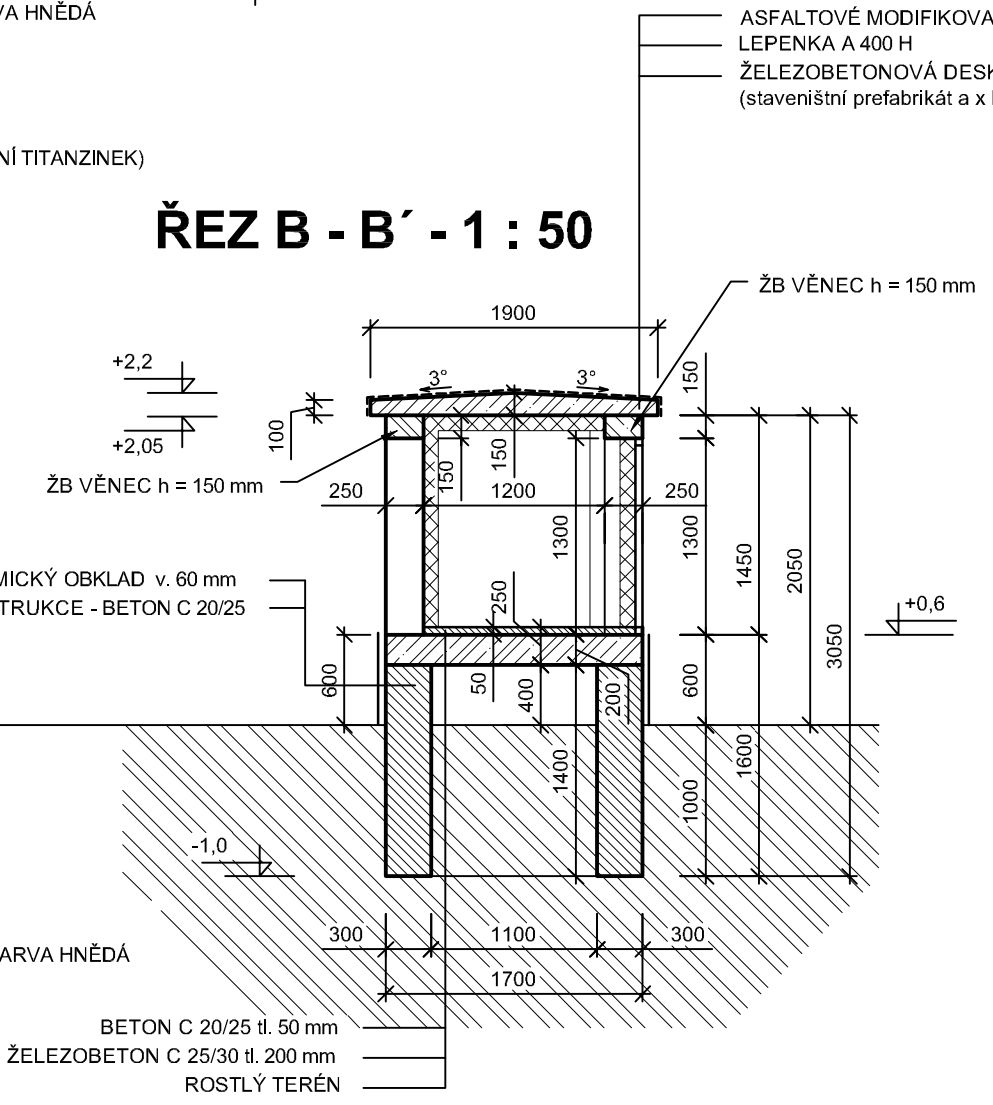

ÚPRAVA POVRCHŮ :
- DVÍŘKA OCELOVÁ - ODSTÍN ČERVENOHNĚDÝ
- STŘECHA - ASFALTOVÝ ŠINDEL - ODSTÍN ČERVENOHNĚDÝ
- SOKL - KERAM. OBKLAD - ODSTÍN ČERVENOHNĚDÝ (LEPEN FLEXI LEPIDLEM)
- KLEMPÍŘSKÉ PRÁCE - TITANZINEK
- FASÁDA - VÁPENNÁ OMÍTKA ŠTUKOVÁ + FASÁDNÍ BARVA BÍLÁ
- MALBA VNITŘNÍ BÍLÁ

LEGENDA:

- ZDIVO Z CIHEL PÁLENÝCH DĚROVANÝCH 24 P + D (240 / 372 / 238)
- ZDIVO Z CIHEL PÁLENÝCH DĚROVANÝCH 8 P + D (497 / 80/ 238)
- ŽELEZOBETON C25/30
- BETON C20/25
- ZVUKOVÁ IZOLACE - POLYURETHAN (JEHLANY)

Vodohospodářsko-inženýrské služby spol. s r. o., Na Střezině 1079, 500 03 Hradec Králové
tel.: 495 076 011, fax: 495 541 342, e-mail: vis@vishk.cz

ZADÁVACÍ DOKUMENTACE

HLAVNÍ ING. PROJEKTU	ZODP. PROJEKTANT	PROJEKTANT	KONTROLOVAL
ING. HERMAN	ING. HERMAN	RÁZEK	ING. HERMAN

INVESTOR	OBJEDNATEL		
VHS VRCHLICE-MALEČ, a. s.	VHS VRCHLICE-MALEČ, a. s.	FORMÁT	3 A4
		DATUM	09/17
		STUPEŇ	ZD (DPS)
KRAJ	OBEC	Č. ZAK.	08915-350
STŘEDOČESKÝ	NEŠKAREDICE, PERŠTEJNEC	ARCH. Č	08915

AKCE
VODOVOD A KANALIZACE
NEŠKAREDICE, PERŠTEJNEC
SO 04 - VÝTLAK V1

MĚŘÍTKO 1 : 50

PŘÍLOHA
PROVZDUŠŇOVACÍ STANICE č. 1

ČÍSLO PŘÍLOHY
D.1.1.4.4

TENTO VÝKRES A JEHO PŘÍLOHY JSOU NAŠÍM DUŠEVNÍM VLASTNICTVÍM, NESMÍ BÝT BEZ NAŠEHO PŘEDCHOZÍHO PÍSEMNÉHO SOUHLASU KOPÍROVÁNY, ROZMNOŽOVÁNY ANI ZPŘÍSTUPNĚNY JINÝM OSOBÁM NEBO FIRMÁM