


# VZOROVÁ KANALIZAČNÍ ŠACHTA - UKLIDŇOVACÍ


# VZOROVÉ SPADIŠTĚ

## PODÉLNÝ ŘEZ

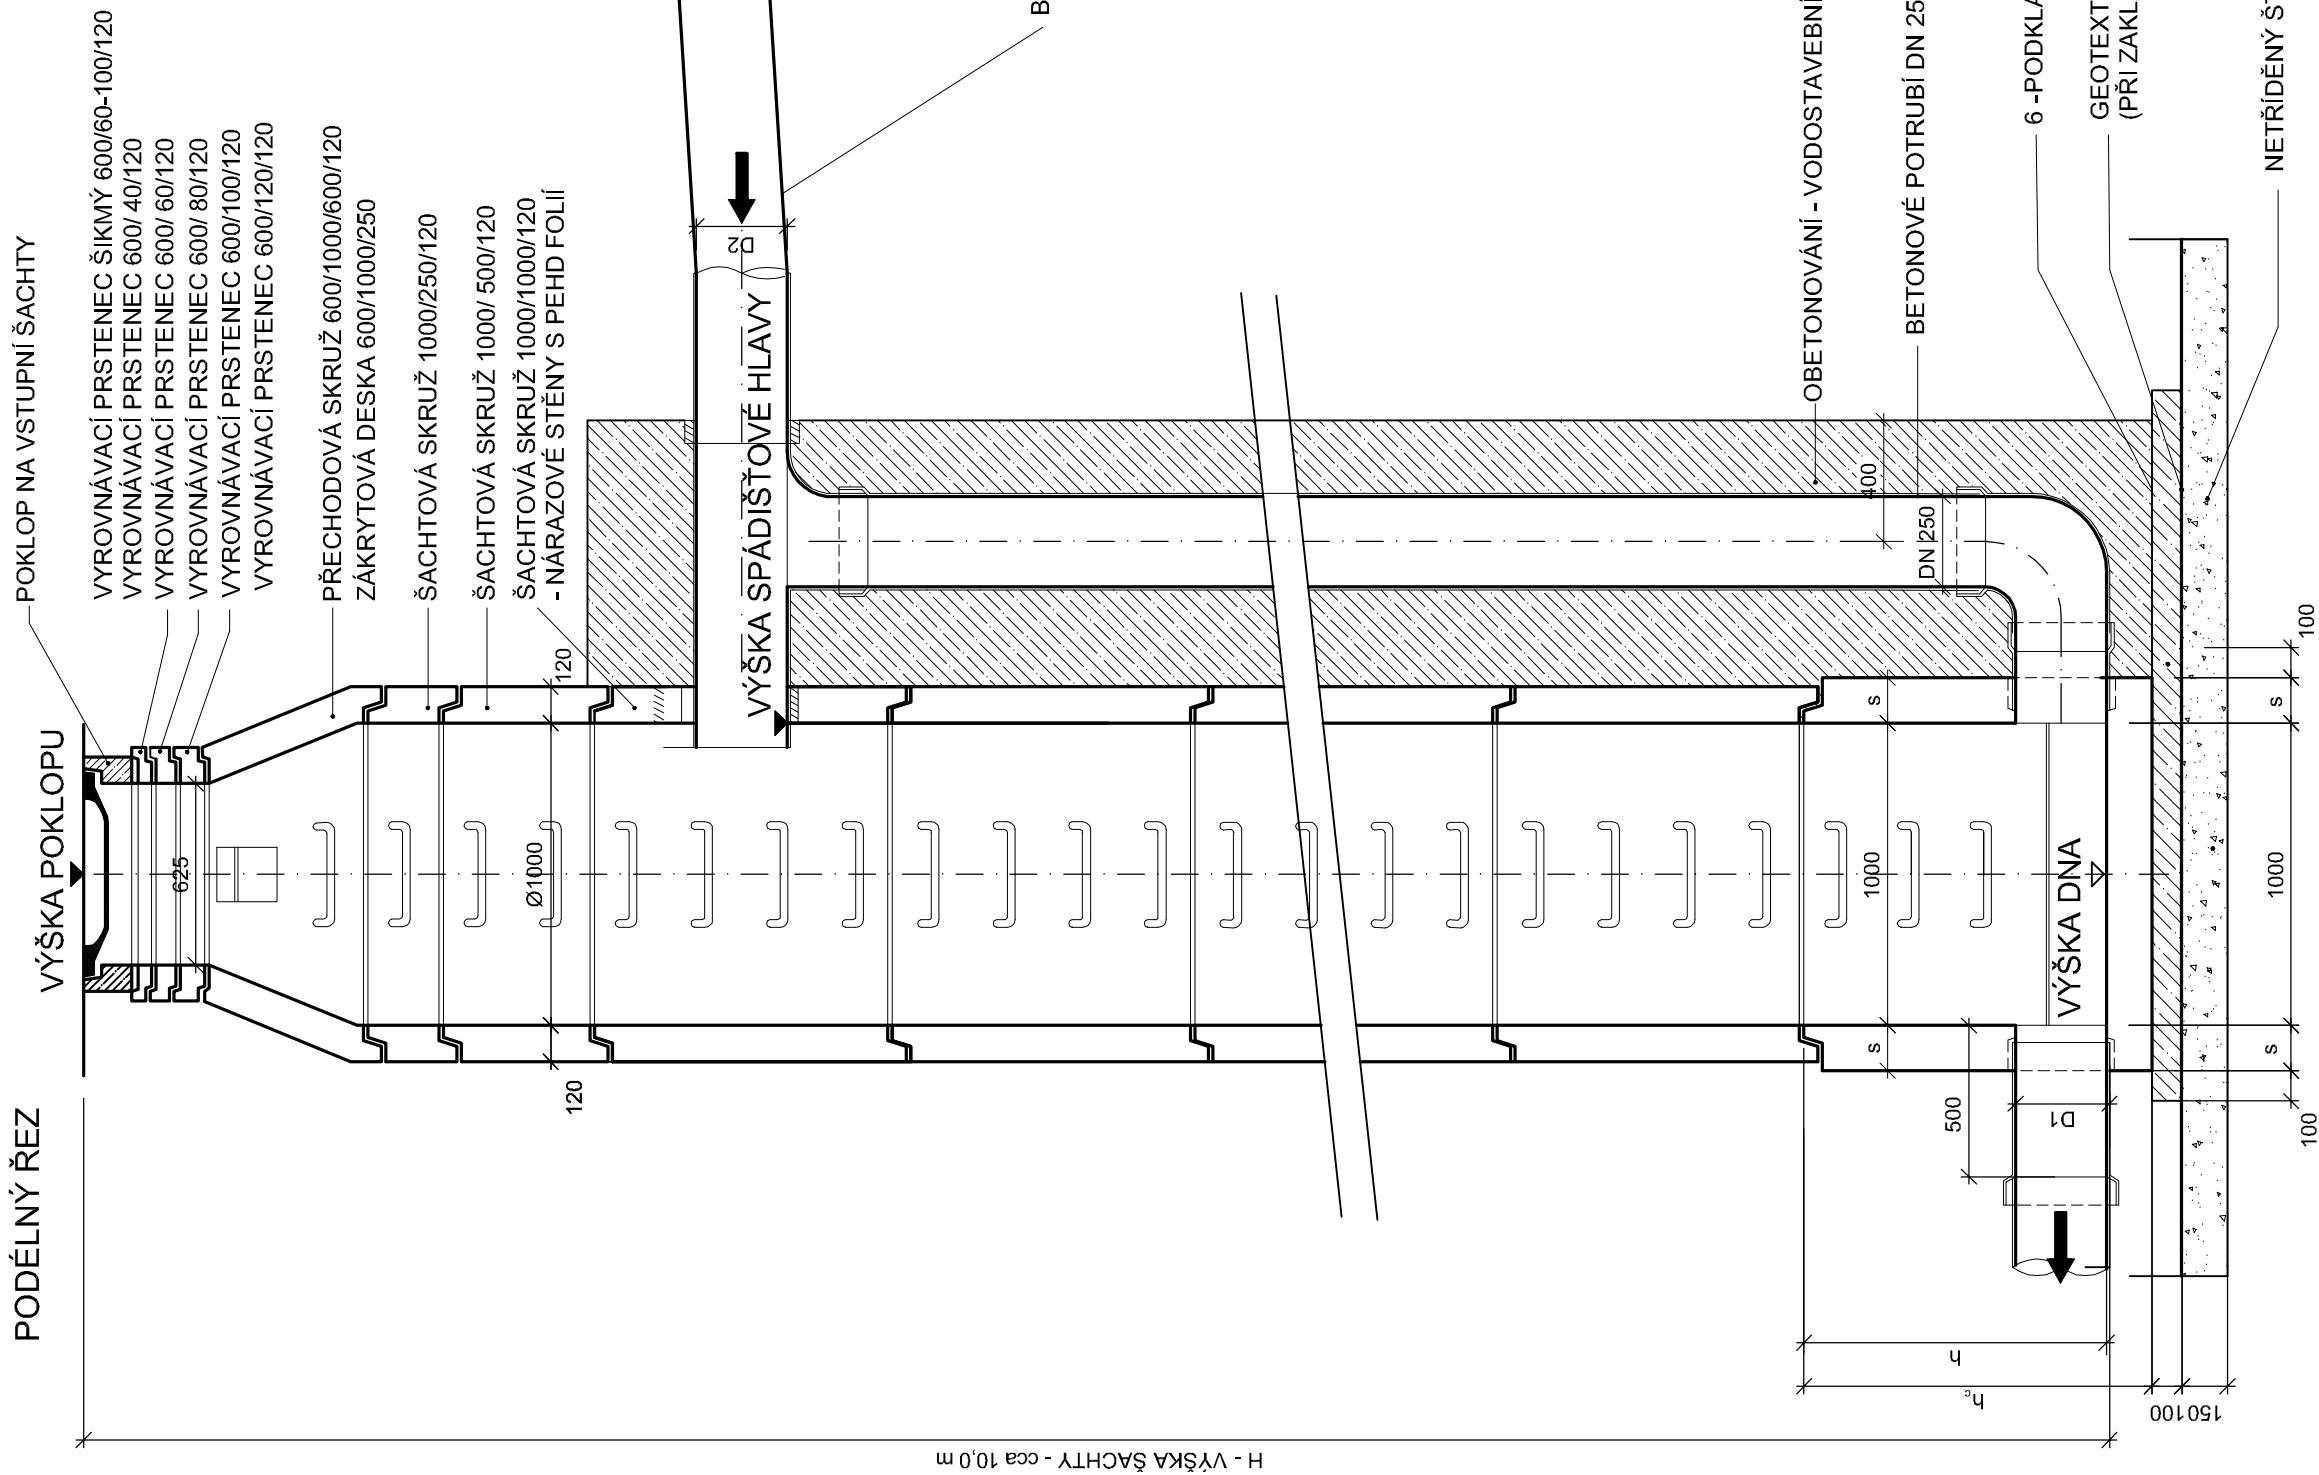

# VZOROVÁ KANALIZAČNÍ ŠACHTA - UKLIDŇOVACÍ

## PODÉLNÝ ŘEZ

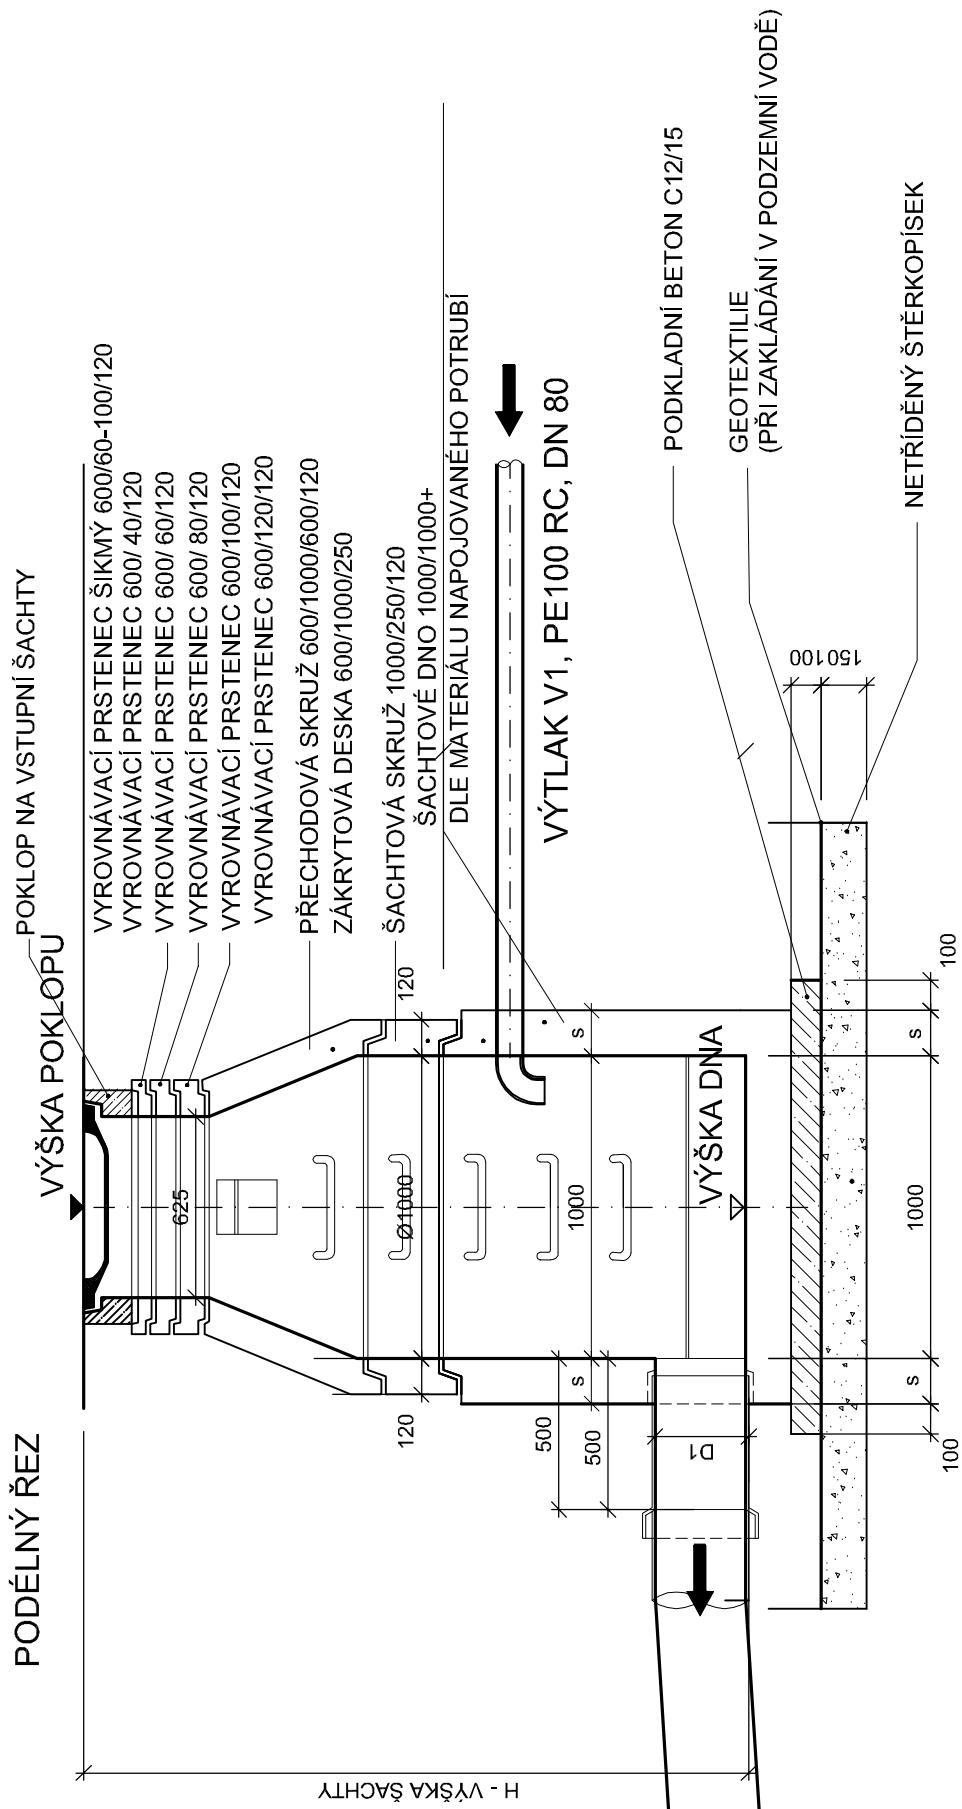

H - VÝŠKA ŠACHTY - cca 10,0 m

BETONOVÉ POTRUBÍ DN 250 S ČEDIČOVOU VYSTÝLKOU - 3,0 m

POZNÁMKA:

# SKLADBA PREFA DÍLŮ DLE HLOUBKY H.

STÁVAJÍCÍ ŠACHTA NA KANALIZACI ( U FOXCONU ) JE V DEZOLÁTNÍM STAVU. HLOUBKA TÉTO

ŠACHTY JE CCA 10,0 m. BUDE VYMĚNĚNA ZA SPADIŠTNÍ ŠACHTU VYLOŽENOU ČEDIČEM.

PŘED TOUTO SPADIŠŤOVOU ŠACHTOU BUDE VLOŽENA UKLIDŇUJÍCÍ ŠACHTA VYLOŽENÁ ČEDIČEM,

DO KTERÉ BUDE ZAÚSTĚN PROJEKTOVANÝ VÝTLAK V1



Vodohospodářsko-inženýrské služby spol. s r. o., Na Střežině 1079, 500 03 Hradec Králové  
tel.: 495 076 011, fax: 495 541 342, e-mail: [vis@vishk.cz](mailto:vis@vishk.cz)

|  |   |                     |                         |  |
|--|---|---------------------|-------------------------|--|
| ZADÁVACÍ DOKUMENTACE   |   |                     |                         |  |
| HLAVNÍ ING. PROJEKTU<br>ING. HERMAN  | ZODP. PROJEKTANT<br>ING. HERMAN                                       | PROJEKTANT<br>RÁZEK | KONTROLA<br>ING. HERMAN |  |
| INVESTOR   | OBJEDNATEL  |                     |                         |  |
| VHS VRCHLICE-MALEČ, a. s.  | VHS VRCHLICE-MALEČ, a. s.   |                     |                         |  |
| KRAJ   | OBEC  |                     |                         |  |
| STŘEDOČESKÝ  | NESKAREDICE, PERŠTEJNEC   |                     |                         |  |
| AKCE   | VODOVOD A KANALIZACE<br>NESKAREDICE, PERŠTEJNEC<br>SO 04 - VÝTLAK V I |                     |                         |  |
| PRÍLOHA  | KANALIZAČNÍ ŠACHTA - UKLIDŇUJÍCÍ                                      |                     |                         |  |
| TENTO VÝKRES A JEHO PŘÍLOHY JSOU NAŠIM DŮEVNÍM VLASTNICTVÍM. NESMÍ BÝT BEZ NAŠEHO PŘEDCHOZÍHO<br>PISEMNÉHO SOUHLASU KOPIROVÁNY, ROZMNOŽOVÁNY ANI ZPŘÍSTUPNĚNY JINÝM OSOBÁM NEBO FIRMÁM |   |                     |                         |  |