



VZOROVÝ PODCHOD POD VLEČKOU

PODÉLNÝ ŘEZ

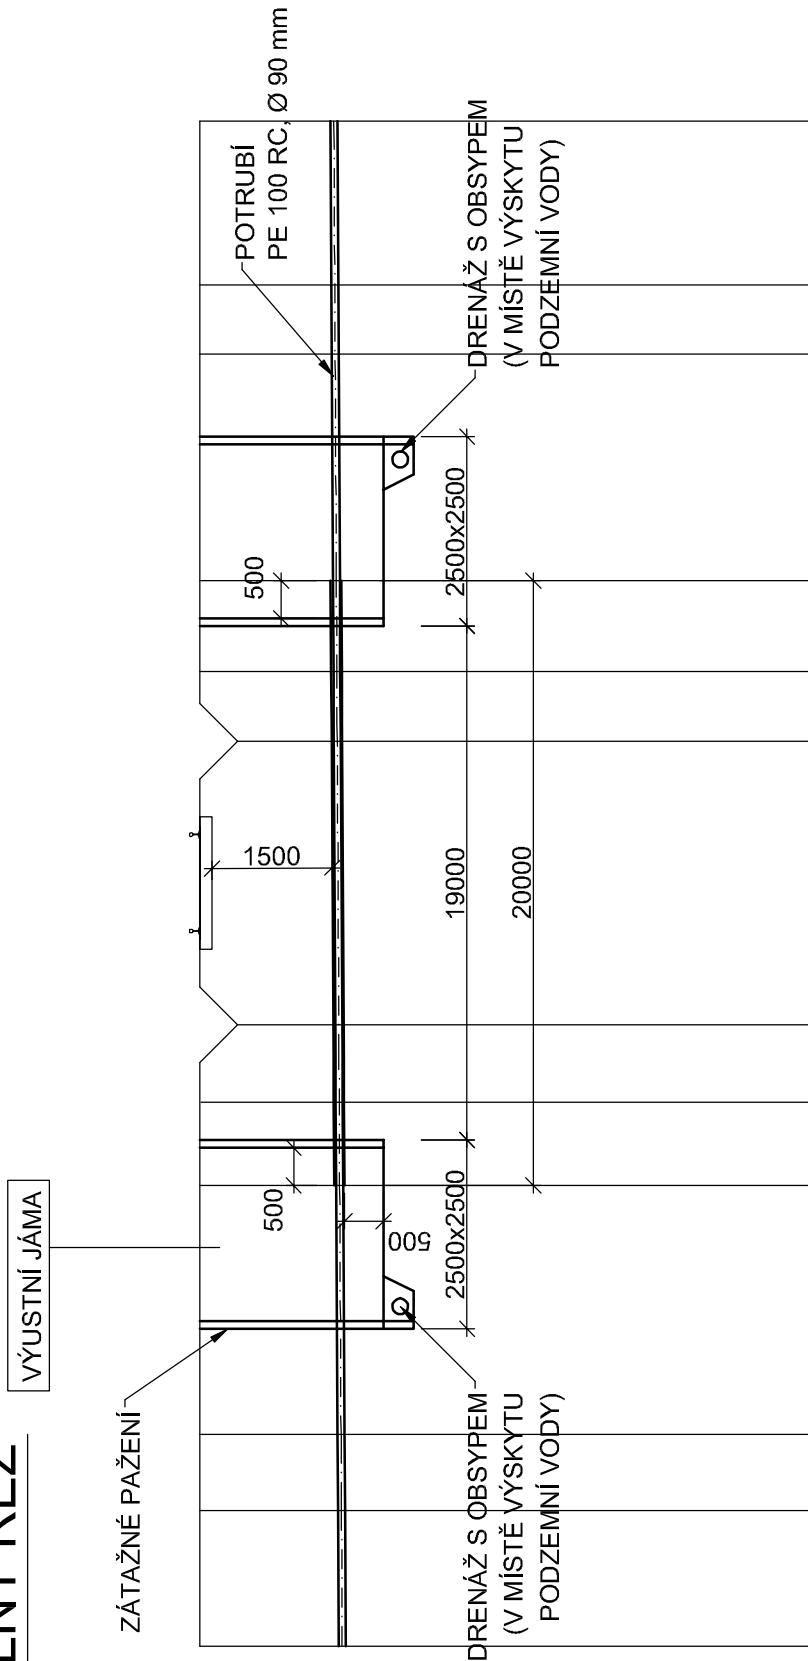


PŮDORYS

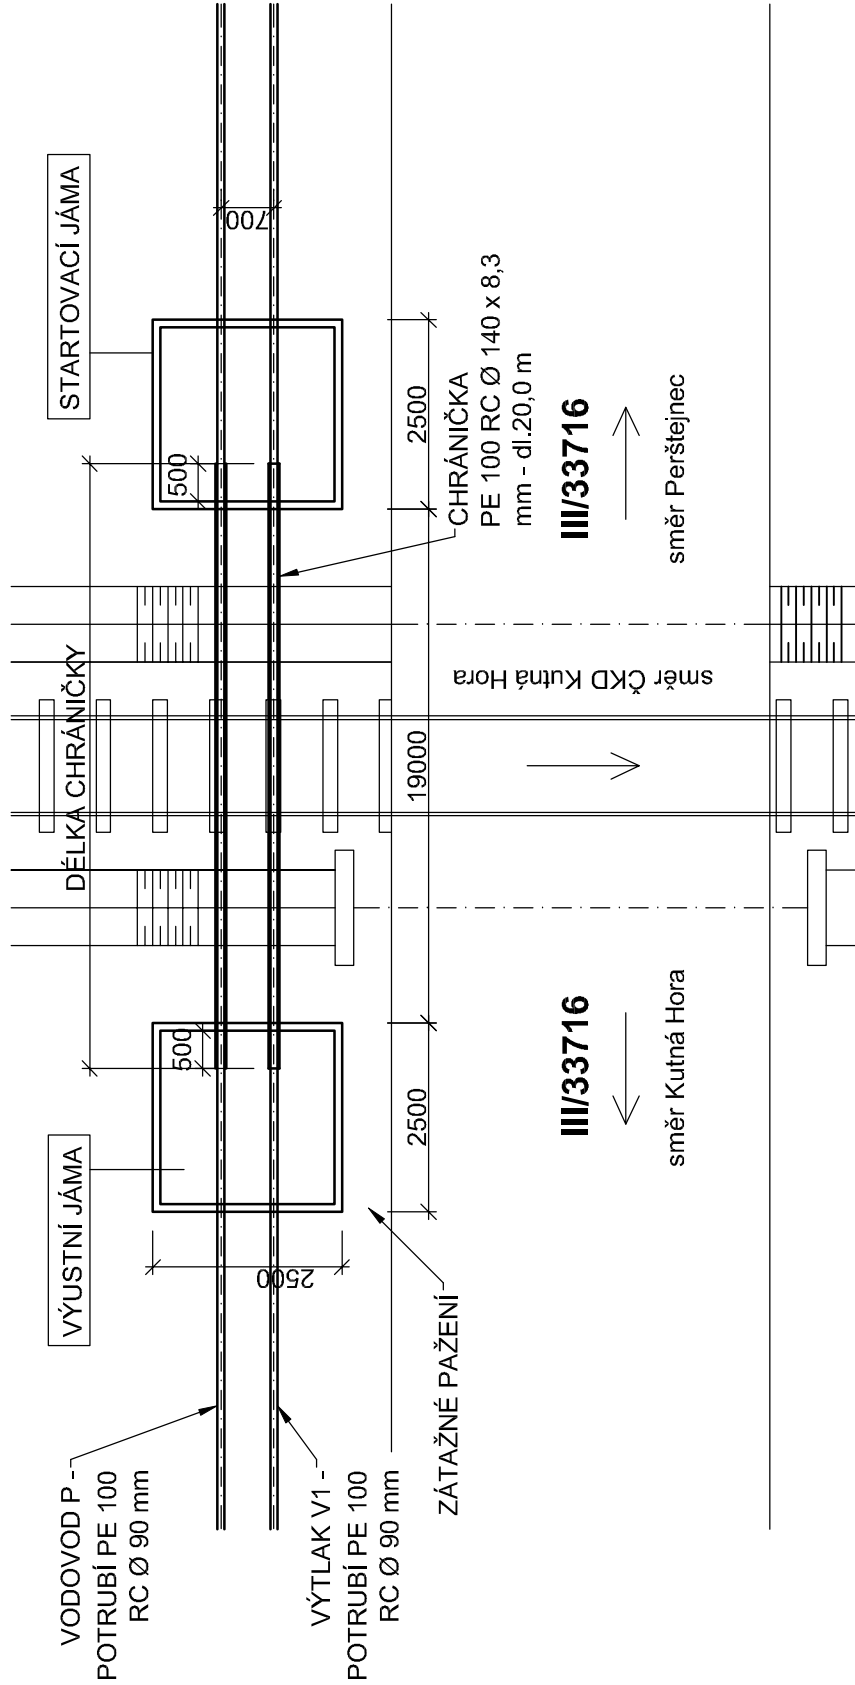

PŘÍČNÝ ŘEZ M 1:10

POTRUBÍ PE100 Ø 90 mm:

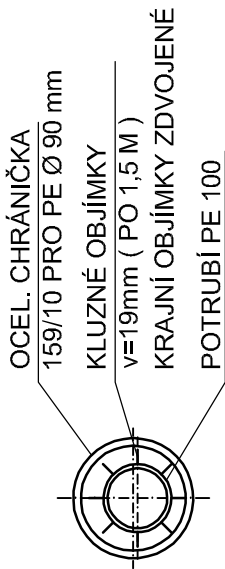

POZNÁMKA:

VÝTLAK V1

- KM 1,9307-1,9507 - DL. 20,0 m - OCEL. CHRÁNIČKA 159x10,0 mm

VODOVOD P

- KM0,627 - 0,647 - DL. 20,0 m - OCEL. CHRÁNIČKA 159x10,0 mm

</