ÚZEMÍ
POVRCH ÚZEMÍ
PARCELNÍ ČÍSLO
ROZSAH PLATNOSTI SOND

Podélný profil tlakové stoky T

MĚŘÍTKO 1:1000 / 1:1000

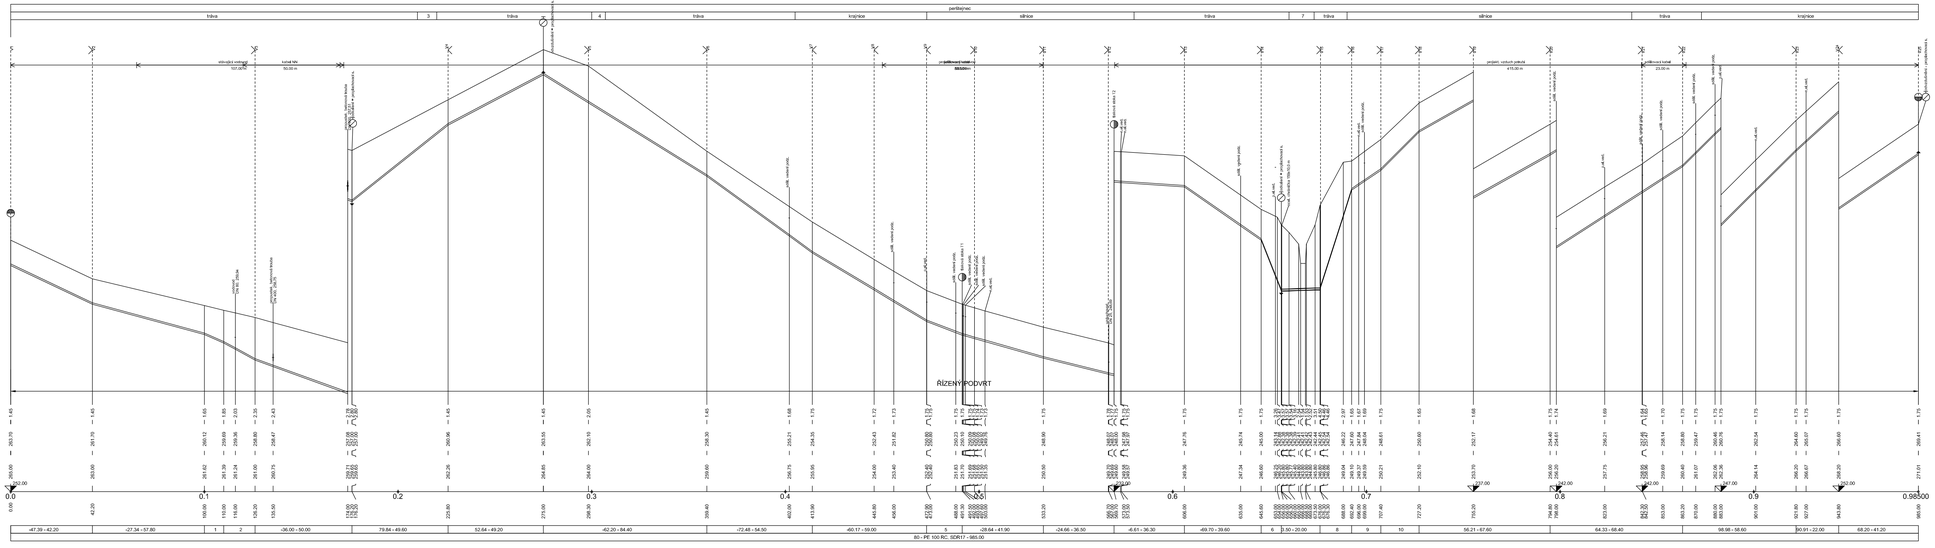

LEGENDA:
0,0 - 43,00 = 10,00
43,00 - 85,00 = 9,00
85,00 - end = 8,00
0,00 - 58,00 = 8,00
58,00 - 98,00 = 10,00
end = 10,00
0,00 - 1,00 = 10,00
1,00 - 1,00 = 10,00

VÝŠKOVÝ SYSTÉM
BALT PO VYROVNÁNÍ

PODZEMNÍ VEDENÍ JSOU ZAKRESLENA
INFORMATIVNĚ !
PŘED ZAPOČETÍM ZEMNÍCH PRACÍ JENUTNÉ JEJICH PŘESNÉ VYTYČENÍ !
PODZEMNÍ VEDENÍ - PODROBNOSTI VIZ TECHNICKÁ ZPRÁVA

Vodohospodářsko-inženýrské služby spol. s r. o., Na Střezině 1079, 500 03 Hradec Králové
tel.: 495 076 011, fax: 495 541 342, e-mail: vis@vishk.cz

ZADÁVACÍ DOKUMENTACE

HLAVNÍ INŽ. PROJEKTU	ZODP. PROJEKTANT	PROJEKTANT	KONTROLOVAL
ING. HERMAN	ING. HERMAN	VOKOUN	ING. HERMAN

INVESTOR	OBJEDNATEL	FORMÁT	7 A4
VHS VRCHLICE MALEČ, a.s.	VHS VRCHLICE MALEČ, a.s.	DATUM	09/17
		STUPEŇ	ZD (DPS)
KRAJ	OBEC	Č. ZAK.	08915-350
STŘEDOČESKÝ	NEŠKAREDICE, PERŠTEJNEC	ARCH. Č.	08915

AKCE
VODOVOD A KANALIZACE
NEŠKAREDICE, PERŠTEJNEC
SO 09 - TLAKOVÁ KANALIZACE PERŠTEJNEC

MĚŘÍTKO 1: 1000/100

ČÍSLO PŘÍLOHY
D.1.1.9.1

PŘÍLOHA
PODÉLNÝ PROFIL TLAKOVÉ STOKY T

TENTO VÝKRES A JEHO PŘÍLOHY JSOU NAŠÍM DUŠEVNÍM VLASTNICTVÍM, NESMÍ BÝT BEZ NAŠEHO PŘEDCHOZÍHO PÍSEMNÉHO SOUHLASU KOPÍROVÁNY, ROZMNOŽOVÁNY ANI ZPŘÍSTUPNĚNY JINÝM OSOBÁM NEBO FIRMÁM