



VZOROVÉ SCHÉMA TLAKOVÉ KANALIZAČNÍ PŘÍPOJKY

PŘÍPAD - 1

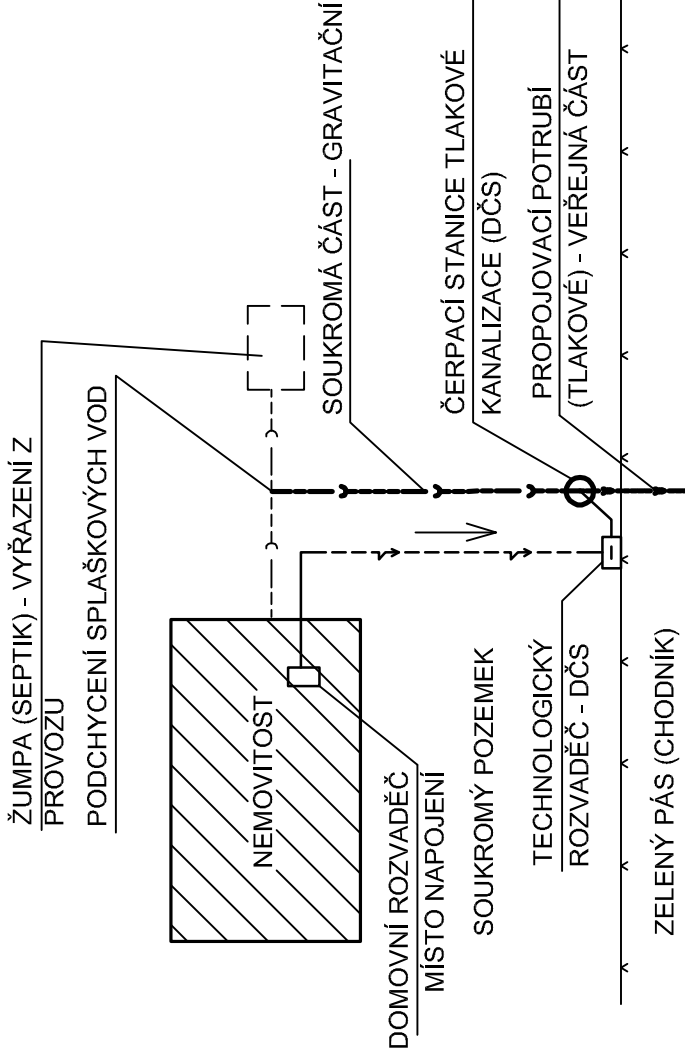

PŘÍPAD - 2

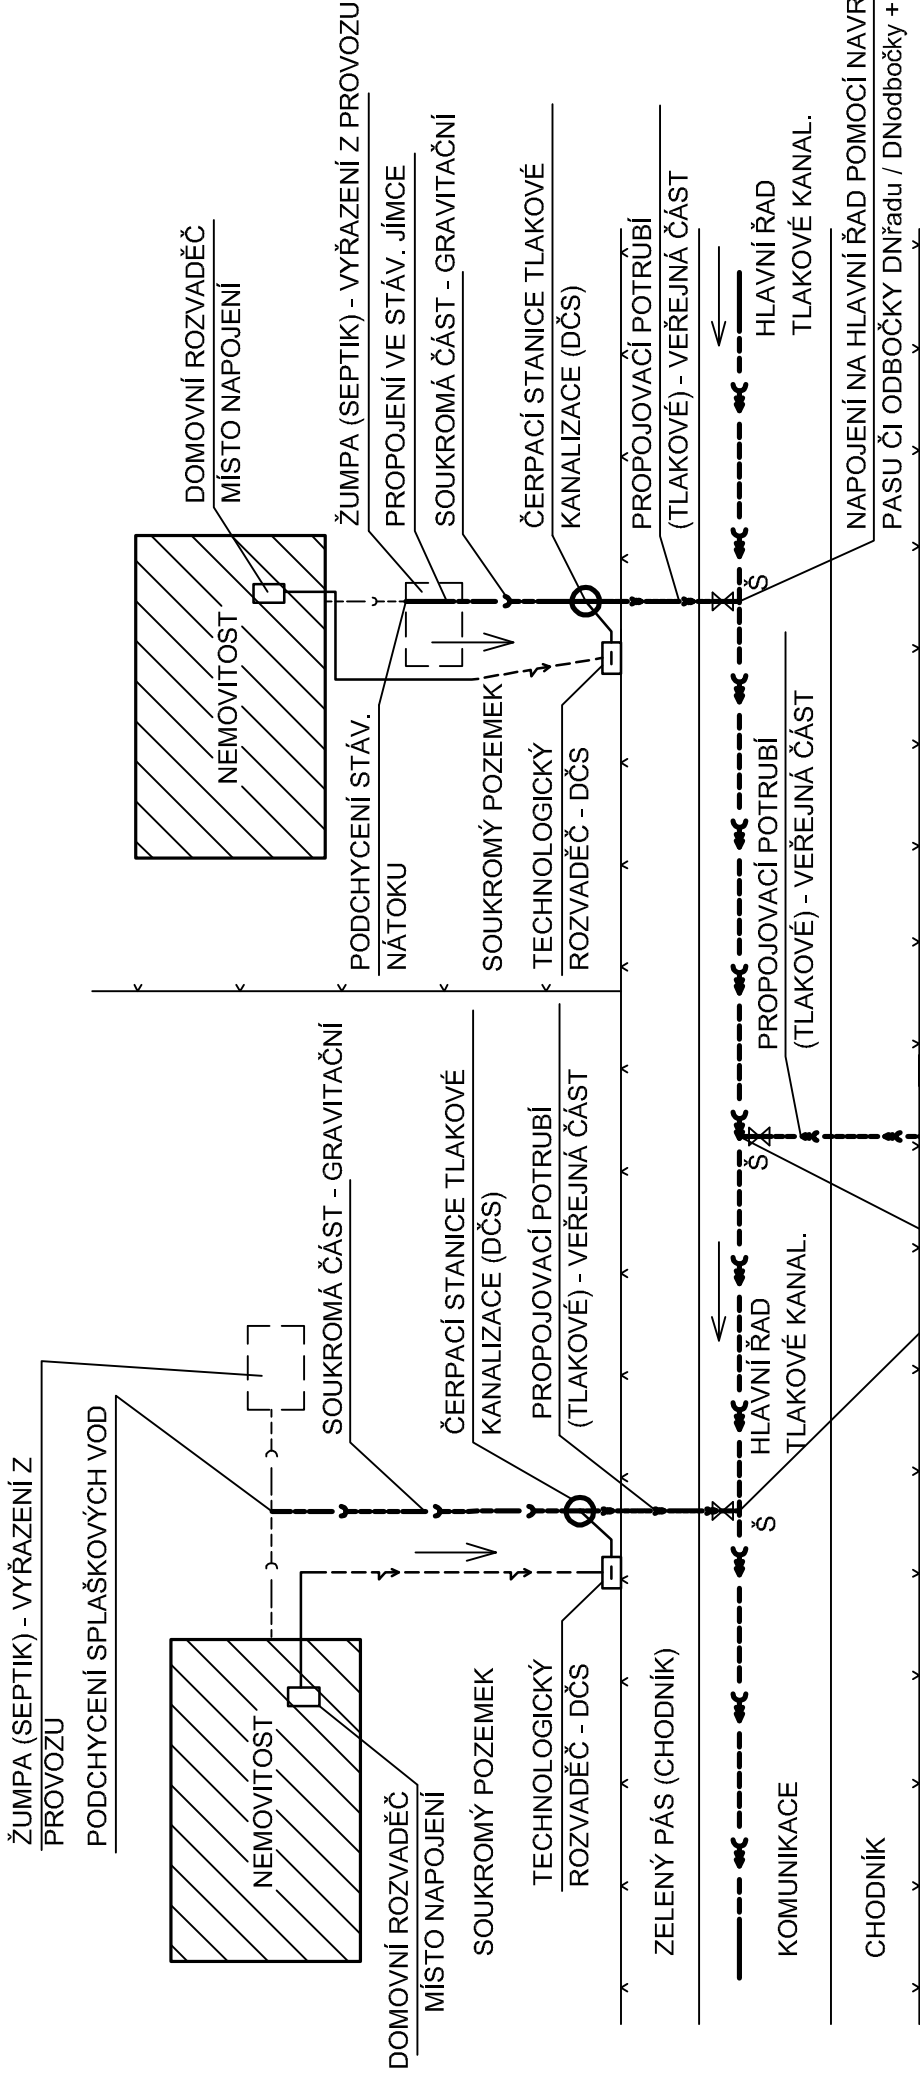

PŘÍPAD - 3



PŘÍPAD - 1 - PODCHYCNÍ SPLAŠKOVÝCH ODPADNÍCH VOD PŘED ZAÚSTĚNÍM DO STÁVAJÍCÍ JÍMKY
(UMÍSTĚNÍ DČS NA SOUKROMÉM POZEMKU)

PŘÍPAD - 2 - PODCHYCNÍ STÁVAJÍCÍHO NÁTOKU DO JÍMKY A PROPOJENÍ V TÉTO JÍMCE
(UMÍSTĚNÍ DČS NA SOUKROMÉM POZEMKU)

PŘÍPAD - 3 - PODCHYCNÍ SPLAŠKOVÝCH ODPADNÍCH VOD PŘÍMO U DANÉ NEMOVITOSTI
(UMÍSTĚNÍ DČS NA SOUKROMÉM POZEMKU)

POZNÁMKA : gravitační část

MIN. SPÁD 20 ‰ - Ø 160 mm (DN 150)
MIN. SPÁD 10 ‰ - Ø 200 mm (DN 200)

LEGENDA:

- GRAVITAČNÍ POTRUBÍ (NÁTOK DO DČS)
(ZAJISTÍ MAJITEL NEMOVITOSTI)
- HLAVNÍ TLAKOVÝ ŘAD A PROPOJOVACÍ POTRUBÍ
(ZAJISTÍ STAVBA HLAVNÍCH KANALIZAČNÍCH ŘADŮ)
- DOMOVNÍ ČERPACÍ STANICE
(ZAJISTÍ STAVBA HLAVNÍCH KANALIZAČNÍCH ŘADŮ)
- NAPÁJECÍ KABELY (PŘÍPOJKA NN)



Vodohospodářsko-inženýrské služby spol. s r. o., Na Sřezině 1079, 500 03 Hradec Králové
tel.: 495 076 011, fax: 495 541 342, e-mail: vis@vishk.cz

ZADÁVACÍ DOKUMENTACE

HLAVNÍ ING. PROJEKTU ING. HERMAN	ZODP. PROJEKTANT ING. HERMAN	PROJEKTANT RÁZEK	KONTROLOVAL ING. HERMAN
INVESTOR VHS VRCHLICE-MALEČ, a. s.	OBJEDNATEL VHS VRCHLICE-MALEČ, a. s.		
KRAJ STŘEDOČESKÝ	OBEC NEŠKAREDICE, PERŠTEJNEC		
AKCE VODOVOD A KANALIZACE NEŠKAREDICE, PERŠTEJNEC SO 10 - TLAKOVÉ PŘIPOJOVACÍ ŘADY			
	FORMÁT 2 A4		
	DATUM 09/17		
	STUPEŇ ZD (DPS)		
	Č. ZAK. 08915-350		
	ARCH. Č. 08915		
	MĚŘÍTKO		
	ČÍSLO PŘÍLOHY		
			D.1.1.10.2

PŘÍLOHA

VZOROVÉ SCHÉMA PŘÍPOJKY

TENTO VÝKRES A JEHO PŘÍLOHY JSOU NAŠIM DUŠEVNÍM VLASTNICTVÍM, NESMÍ BÝT BEZ NAŠEHO PŘEDCHOZÍHO
PÍSEMNÉHO SOUHLASU KOPIROVÁNY, ROZMNOŽOVÁNY ANI ZPŘÍSTUPNĚNY JINÝMI OSOBÁM NEBO FIRMÁM