



DOMOVNÍ ČERPAČÍ STANICE

ŘEZ A - A':

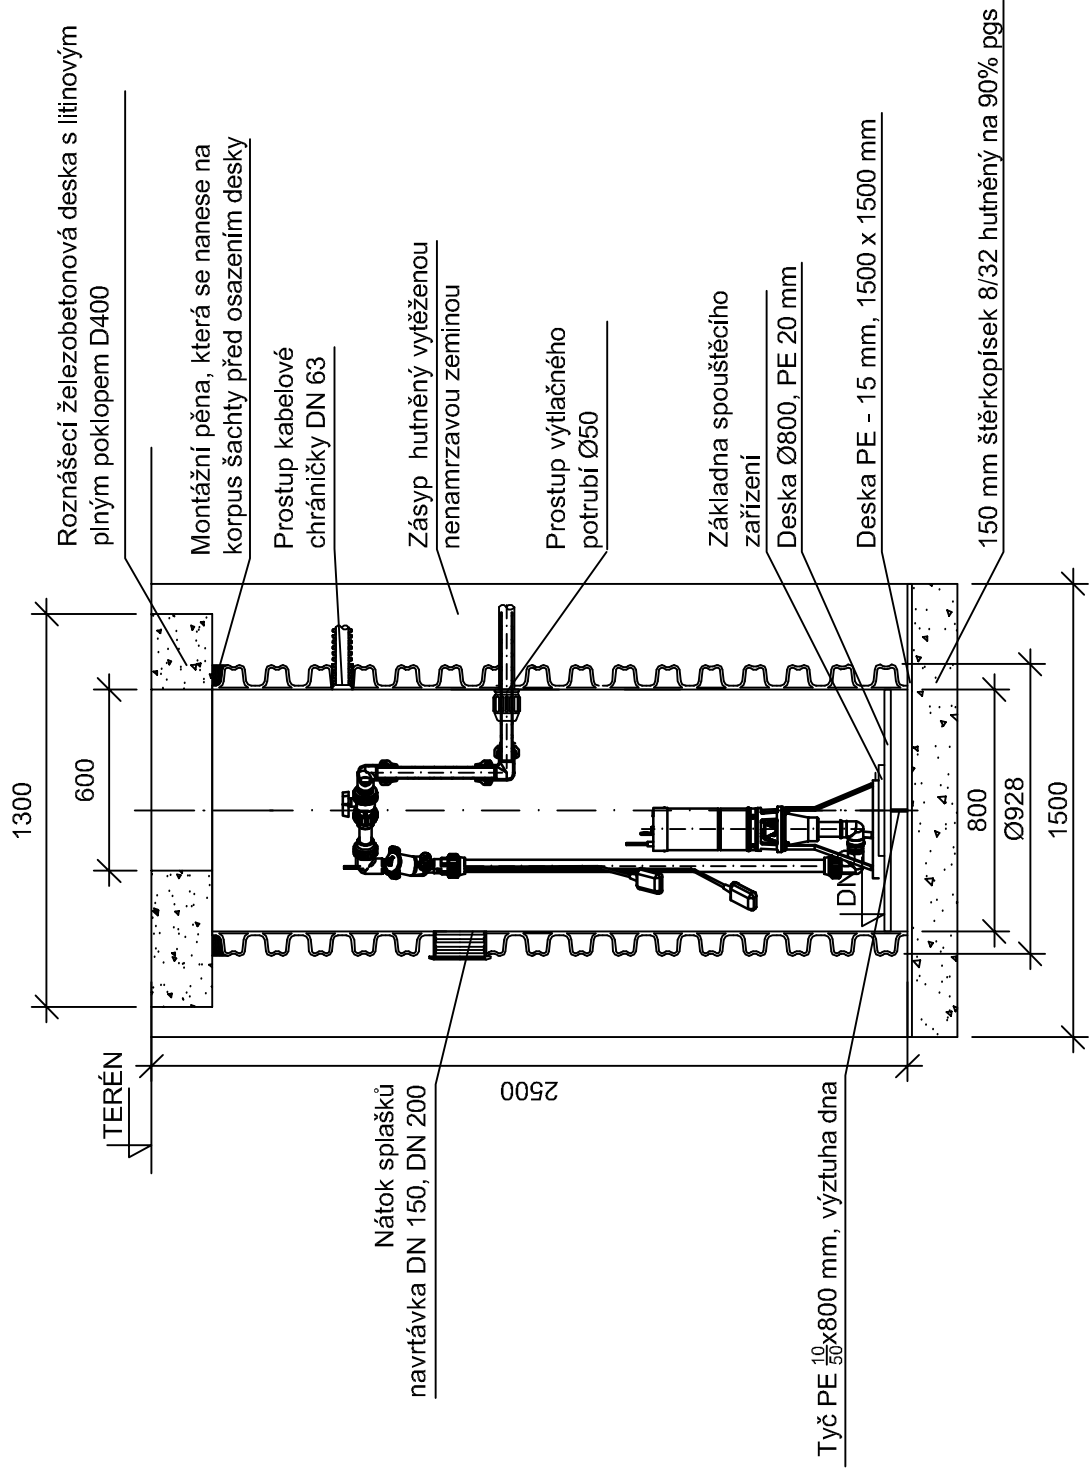

PŮDORYS:

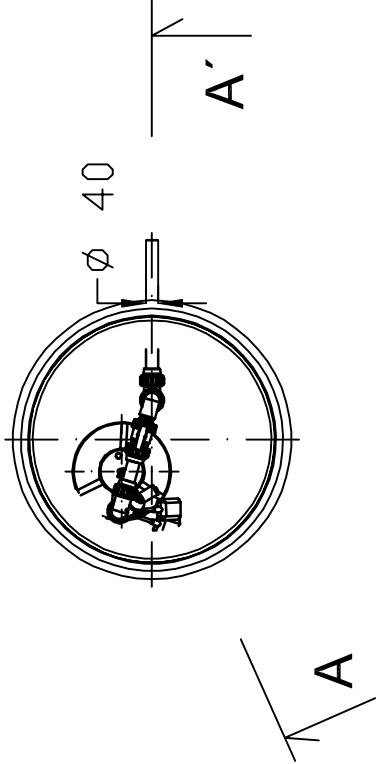

<div><div><div><div></div><div></div></div><div><div></div><div></div></div></div><div><div>Vodohospodářsko-inženýrské služby spol. s r. o., Na Střežíně 1079, 500 03 Hradec Králové</div><div>tel.: 495 076 011, fax: 495 541 342, e-mail: vis@vishk.cz</div></div></div>					
ZADÁVACÍ DOKUMENTACE					
HLAVNÍ ING. PROJEKTU ING. HERMAN	ZODP. PROJEKTANT ING. HERMAN	PROJEKTANT RÁZEK	KONTROLOVAL ING. HERMAN		
INVESTOR	OBJEDNATEL	VHS VRCHLICE-MALEČ, a. s.		FORMÁT	2 A4
VHS VRCHLICE-MALEČ, a. s.				DATUM	09/17
KRAJ	STŘEDOČESKÝ	OBEC	NEŠKAREDICE, PERŠTEJNEC	STUPEŇ	ZD (DPS)
				Č. ZAK.	08915-350
				ARCH. Č	08915
AKCE	VODOVOD A KANALIZACE NEŠKAREDICE, PERŠTEJNEC SO 11 - DOMOVNÍ ČERPAČÍ STANICE			MĚŘITKO	1 : 25
				ČÍSLO PŘÍLOHY	
PŘÍLOHA	VZOROVÁ DOMOVNÍ ČERPAČÍ STANICE			D.1.1.11.2	
TENTO VÝKRES A JEHO PŘÍLOHY JSOU NAŠÍM DUŠEVNÍM VLASTNICTVÍM, NESMÍ BÝT BEZ NAŠEHO PŘEDCHOZÍHO PÍSEMNÉHO SOUHLASU KOPIROVÁNY, ROZMNOŽOVÁNY ANI ZPŘÍSTUPNĚNY JINÝM OSOBÁM NEBO FIRMÁM					