

ÚZEMÍ
POVRCH ÚZEMÍ
PARCELNÍ ČÍSLO
ROZSAH PLATNOSTI SOND

ÚZEMÍ
POVRCH ÚZEMÍ
PARCELNÍ ČÍSLO
ROZSAH PLATNOSTI SOND

LEGENDA:
1) asfalt
2) beton
3) 42.55 - 18.80

ÚZEMÍ
POVRCH ÚZEMÍ
PARCELNÍ ČÍSLO
ROZSAH PLATNOSTI SOND



ÚZEMÍ
POVRCH ÚZEMÍ
PARCELNÍ ČÍSLO
ROZSAH PLATNOSTI SOND

Podélný profil vodovodu P1

MĚŘÍTKO 1:1000 / 1:100

ÚZEMÍ
POVRCH ÚZEMÍ
PARCELNÍ ČÍSLO
ROZSAH PLATNOSTI SOND

ÚZEMÍ
POVRCH ÚZEMÍ
PARCELNÍ ČÍSLO
ROZSAH PLATNOSTI SOND

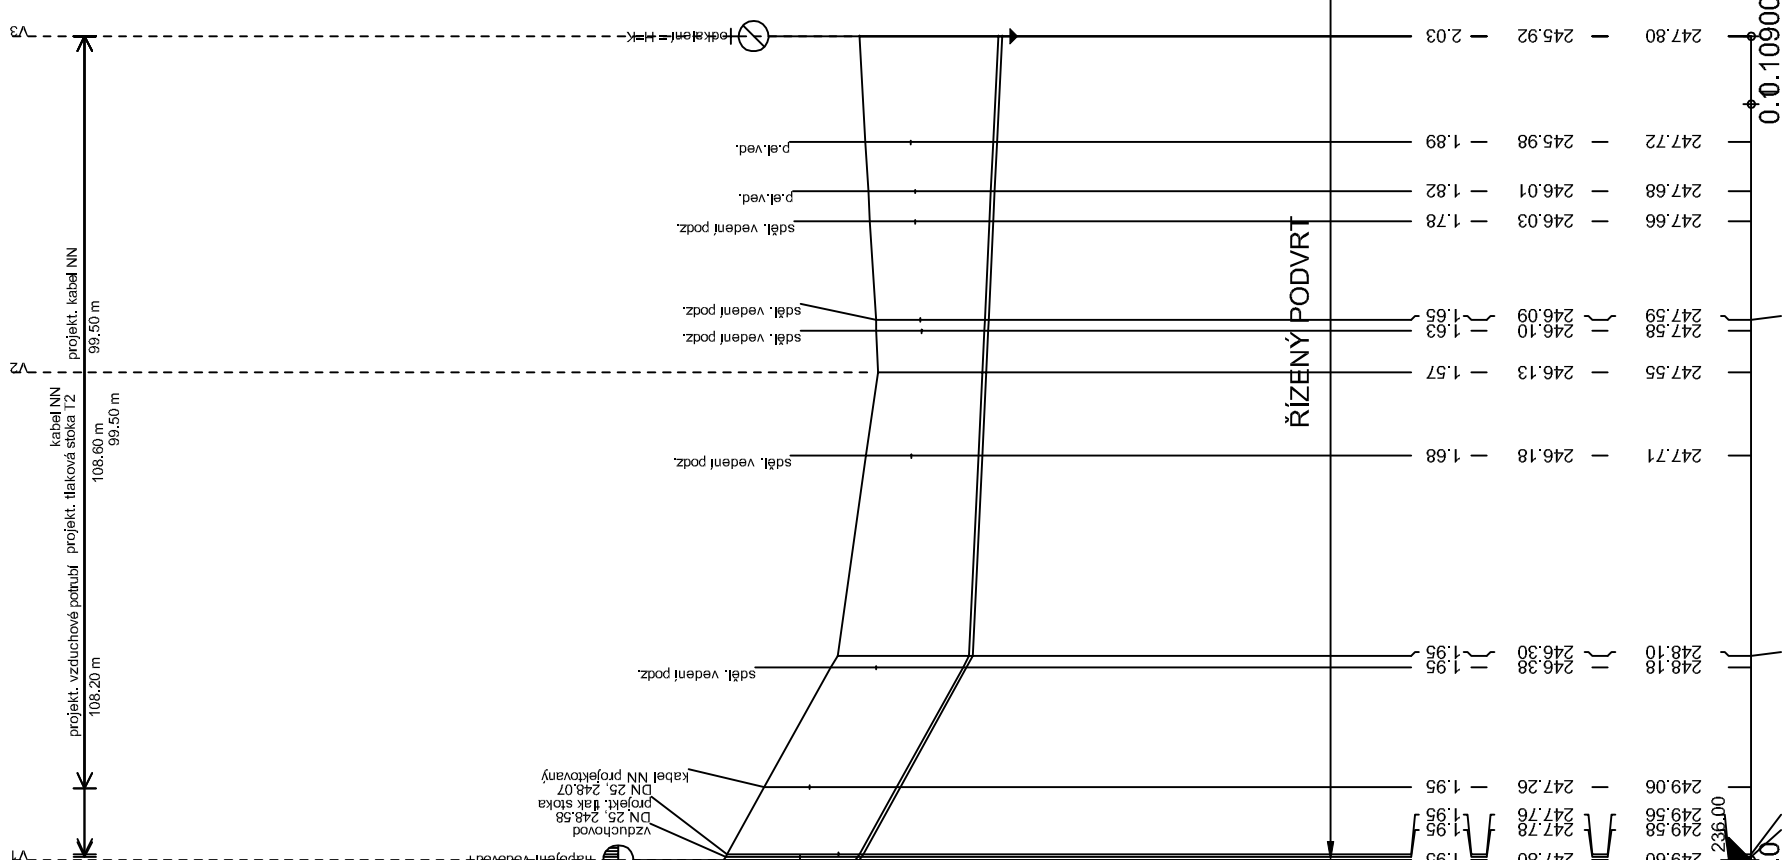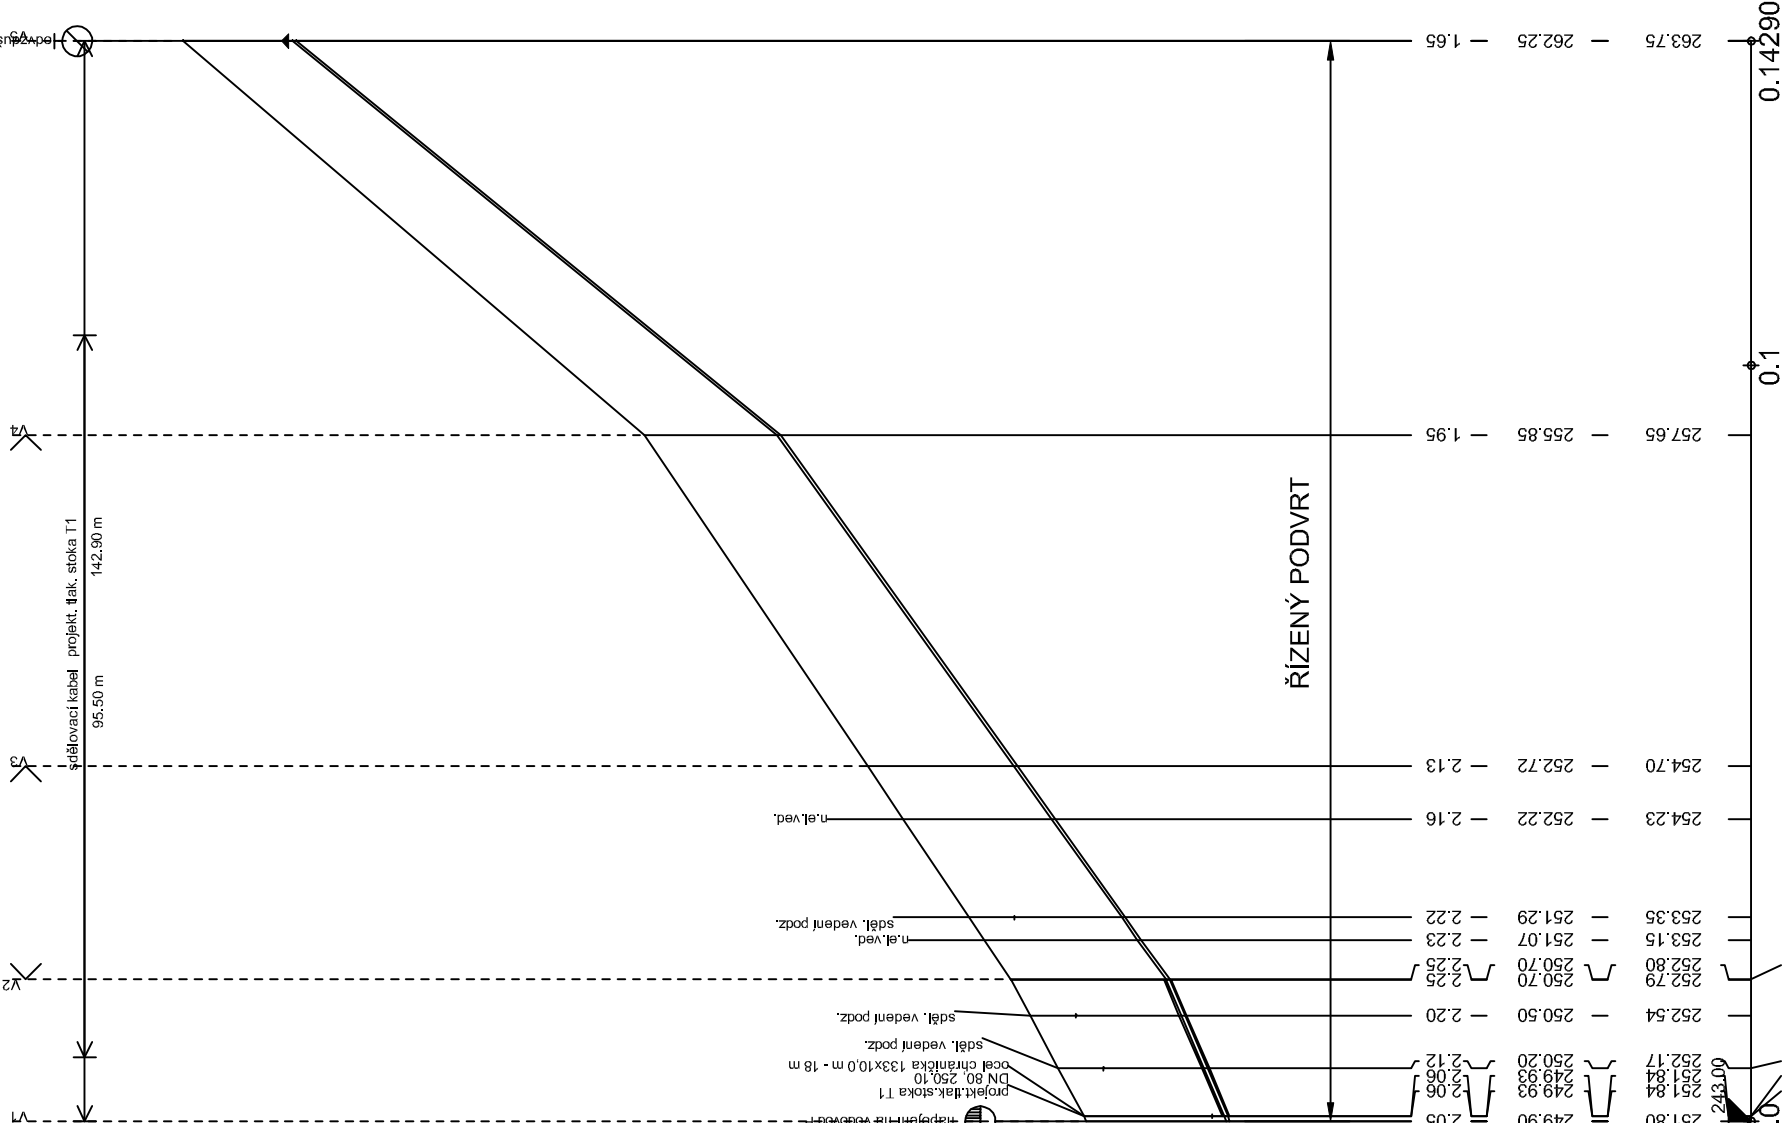

Podélný profil vodovodu P2

MĚŘÍTKO 1:1000 / 1:100

ÚZEMÍ
POVRCH ÚZEMÍ
PARCELNÍ ČÍSLO
ROZSAH PLATNOSTI SOND

ÚZEMÍ
POVRCH ÚZEMÍ
PARCELNÍ ČÍSLO
ROZSAH PLATNOSTI SOND

KÓTA UPRAVENÉHO TERÉNU

HLOUBKA VÝKOPU

KÓTA DNA POTRUBÍ

KÓTA TERÉNU

STANIČENÍ [Km], [m]

SKLON [promile] - DÉLKA [m]
DN [mm] - MATERIÁL - DÉLKA [m]

KÓTA UPRAVENÉHO TERÉNU

HLOUBKA VÝKOPU

KÓTA DNA POTRUBÍ

KÓTA TERÉNU

STANIČENÍ [Km], [m]

SKLON [promile] - DÉLKA [m]
DN [mm] - MATERIÁL - DÉLKA [m]

VÝŠKOVÝ SYSTÉM
BALT PO VYROVNÁNÍ

PODZEMNÍ VEDENÍ JSOU ZAKRESLENA
INFORMATIVNĚ !

PŘED ZAPOČETÍM ZEMNÍCH PRACÍ JENUTNĚ JEJICH PŘESNÉ
VYTÝČENÍ !

PODZEMNÍ VEDENÍ - PODROBNOSTI VIZ TECHNICKÁ ZPRÁVA



Vodohospodářsko-inženýrské služby spol. s r. o., Na Sítězině 1079, 500 03 Hradec Králové
tel.: 495 076 011, fax: 495 541 342, e-mail: vs@vshk.cz

ZADÁVACÍ DOKUMENTACE

HLAVNÍ ING. PROJEKTU ING. HERMAN	ZODP. PROJEKTANT ING. HERMAN	PROJEKTANT RÁZEK	KONTROVAL ING. HERMAN
INVESTOR VHS VRCHLICE MALEČ, a.s.	OBJEDNATEL VHS VRCHLICE MALEČ, a.s.		FORMÁT 4 A4
KRAJ STŘEDOČESKÝ	OBECE NEŠKAREDICE, PERŠTEJNEC	DATUM 09/17	STUPĚN ZD (DPS)
AKCE VODOVOD A KANALIZACE NEŠKAREDICE, PERŠTEJNEC SO 13 - VODOVOD PERŠTEJNEC		Č. ZAK. 08915-350	ARCH. Č. 08915
			MĚŘÍTKO 1:1000/100
			ČÍSLO PŘÍLOHY D.1.1.13.3

PŘÍLOHA
PODÉLNÝ PROFIL VODOVODU P1, P2

TENTO VÝKRES A JEHO PŘÍLOHY JSOU NAŠIM DUŠEVNÍM VLASTNICTVÍM, NESMÍ BÝT BEZ NAŠEHO PŘEDCHOZÍHO
PÍSEMNÉHO SOUHLASU KOPIROVÁNY, ROZMNOŽOVÁNY ANI ZPRÍSTUPNĚNY JINÝM OSOBAM NEBO FIRMÁM