


PROVZDUŠŇOVACÍ STANICE 1

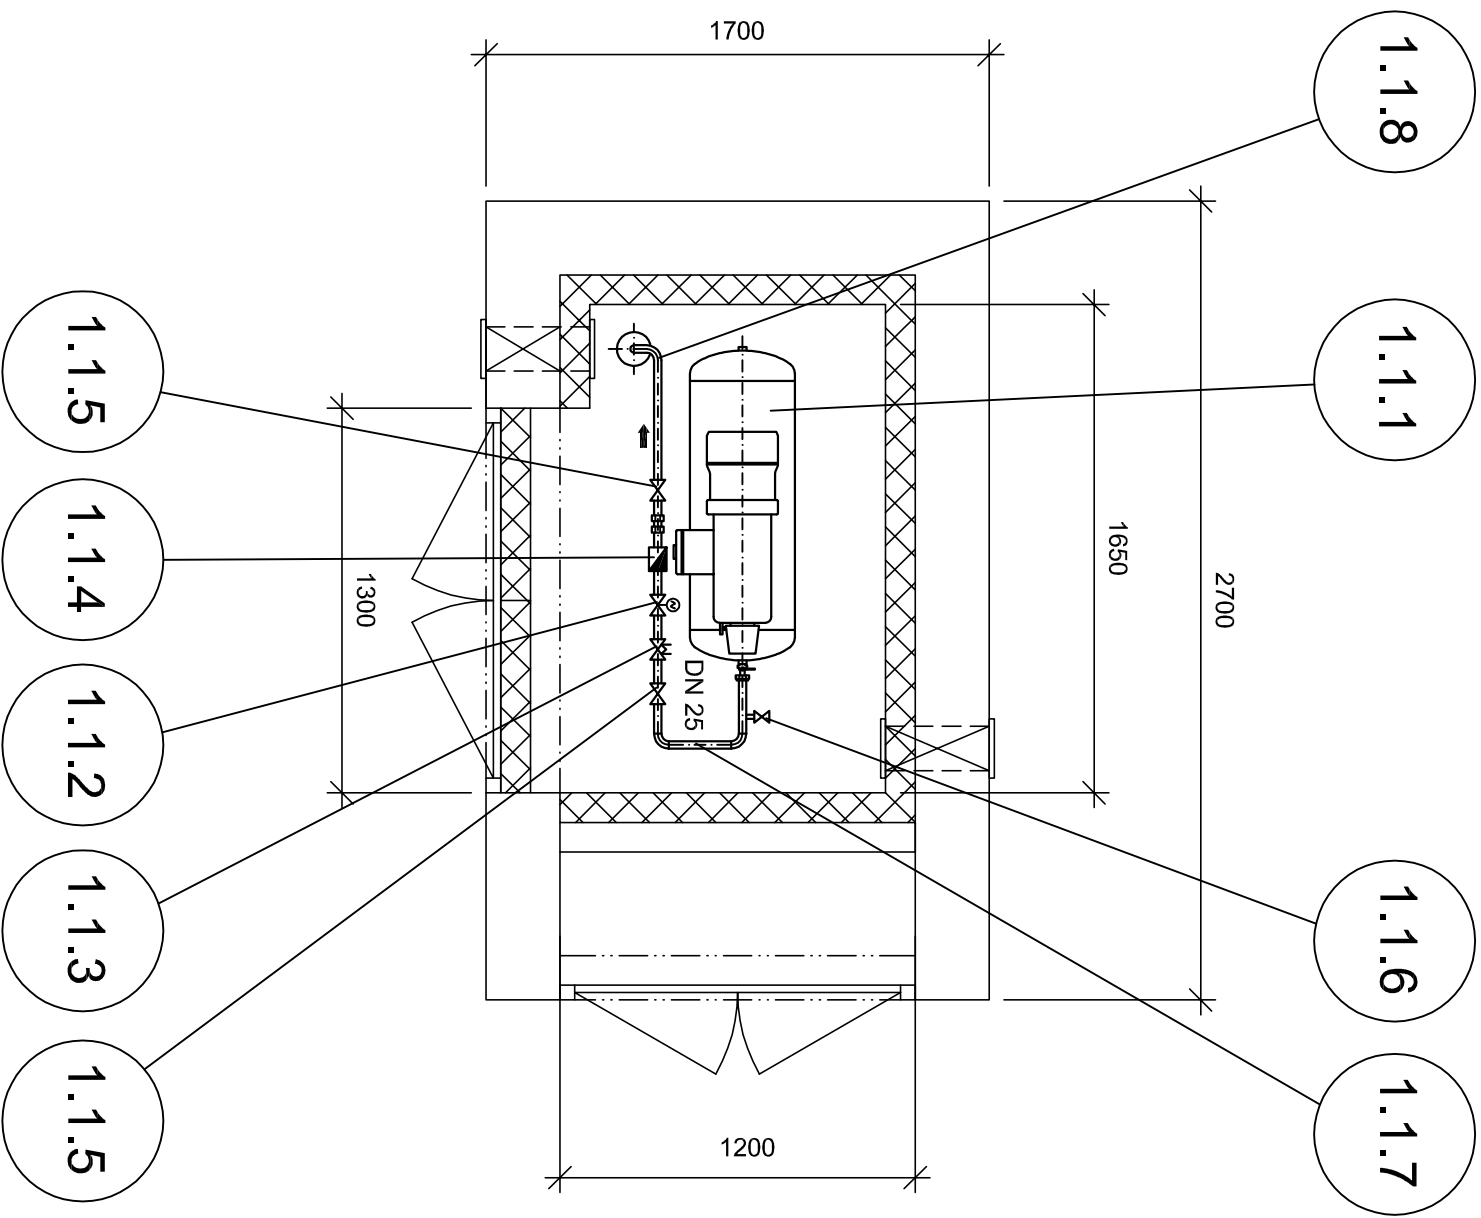

POZNÁMKA:

LEGENDA POZIC VIZ. PŘÍLOHA č. D.2.1 - 02

Vodohospodářsko-inženýrské služby spol. s r. o., Na Sítězině 1079, 500 03 Hradec Králové tel.: 495 076 011, fax: 495 541 342, e-mail: vis@vishk.cz			
ZADÁVACÍ DOKUMENTACE			
HLAVNÍ ING. PROJEKTU ING. HERMAN	ZODP. PROJEKTANT ING. HERMAN	PROJEKTANT KOCÁBEK	KONTROLOVAL ING.
INVESTOR VHS VRCHLICE-MALEČ, a. s.	OBJEDNATEL VHS VRCHLICE-MALEČ, a. s.	FORMÁT 2 A4	
KRAJ STŘEDOČESKÝ	OBEC NEŠKAREDICE, PERŠTEJNEC	DATUM 10/17	STUPEŇ ZD (DPS)
		Č. ZAK. 08915-400	ARCH. Č.
AKCE VODOVOD A KANALIZACE NEŠKAREDICE, PERŠTEJNEC		MĚŘÍTKO 1 : 25	ČÍSLO PŘÍLOHY
PŘÍLOHA PROVZDUŠŇOVACÍ STANICE č. 1		D.2.1 - 03	
TENTO VÝKRES A JEHO PŘÍLOHY JSOU NAŠIM DUŠEVNÍM VLASTNICTVÍM, NESMÍ BÝT BEZ NAŠEHO PŘEDCHOZÍHO PÍSEMNÉHO SOUHLASU KOPÍROVÁNY, ROZMNOŽOVÁNY ANI ZPŘÍSTUPNĚNY JINÝM OSOBAM NEBO FIRMÁM			