


PROVZDUŠŇOVACÍ STANICE 2

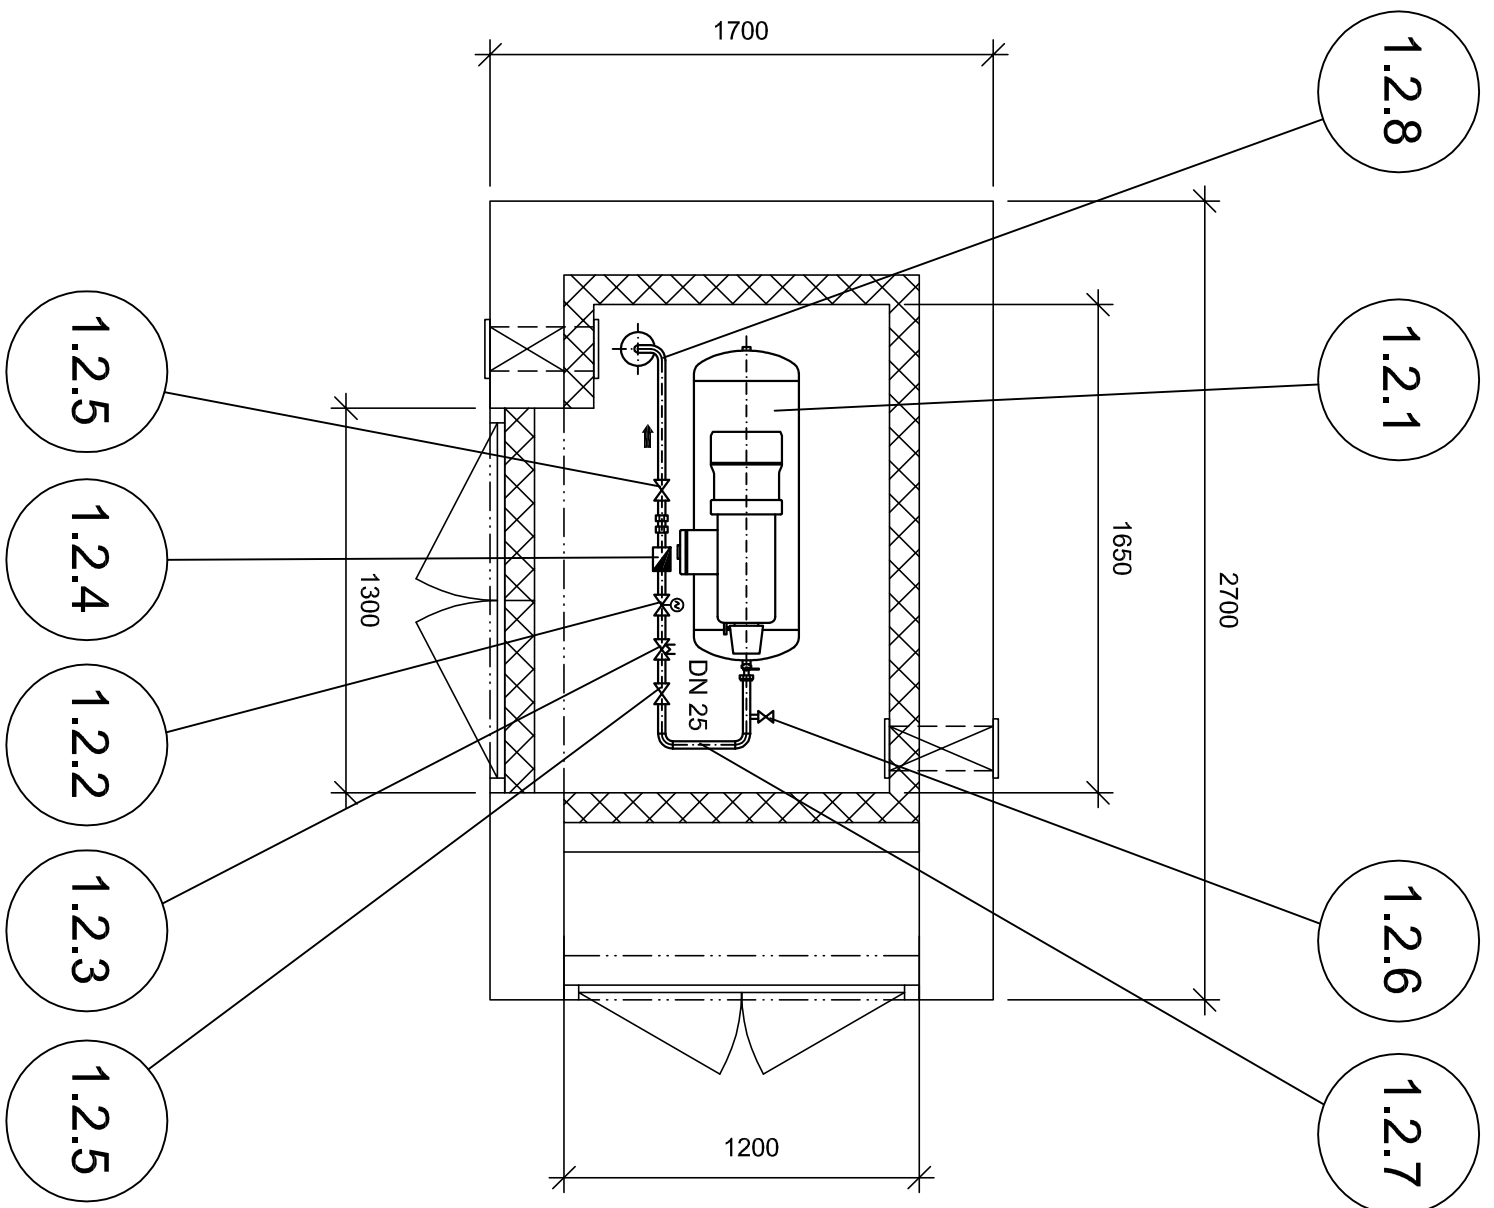

POZNÁMKA:

LEGENDA POZIC VIZ. PŘÍLOHA č. D.2.1 - 02

Vodohospodářsko-inženýrské služby spol. s r. o., Na Sítězině 1079, 500 03 Hradec Králové
tel.: 495 076 011, fax: 495 541 342, e-mail: vis@vishk.cz

ZADÁVACÍ DOKUMENTACE

| | | | | |
|---|---|---------------------------------|-----------------------|----------------------------|
| HLAVNÍ ING. PROJEKTU ING. HERMAN | | ZODP. PROJEKTANT ING. HERMAN | PROJEKTANT KOCÁBEK | KONTROLOVAL ING. HERMAN |
| INVESTOR VHS VRCHLICE-MALEČ, a. s. | OBJEDNATEL VHS VRCHLICE-MALEČ, a. s. | | | FORMÁT 2 A4 |
| KRAJ STŘEDOČESKÝ | OBEC NEŠKAREDICE, PERŠTEJNEC | DATUM 09/17 | STUPEŇ ZD (DPS) | Č. ZAK. 08915-400 |
| AKCE VODOVOD A KANALIZACE NEŠKAREDICE, PERŠTEJNEC | | ARCH. Č. | MĚŘÍTKO 1 : 25 | ČÍSLO PŘÍLOHY |
| PŘÍLOHA PROVZDUŠŇOVACÍ STANICE č. 2 | | | | D.2.1 - 04 |

TENTO VÝKRES A JEHO PŘÍLOHY JSOU NAŠIM DUŠEVNÍM VLASTNICTVÍM, NESMÍ BÝT BEZ NAŠEHO PŘEDCHOZÍHO PÍSEMNÉHO SOUHLASU KOPIROVÁNY, ROZMNOŽOVÁNY ANI ZPŘÍSTUPNĚNY JINÝM OSOBAM NEBO FIRMÁM