



OBSAH:


01	OBSAH
02	TYP ROZVADĚČE, ČELNÍ POHLED, ROZMĚRY, POPIS, OCHRANA PŘED ÚRAZEM EL.PROUDEM
03	PŘÍPOJKA NN, PŘÍVOD, SERVISNÍ ZÁSUVKA 230V, OSVĚTLENÍ ROZVADĚČE, TEMPERACE ROZVADĚČE, KONTROLA SÍŤ.NAP.
04	CHRÁNIČ, SER. ZÁSUVKA 400V, VENTILACE
05	ZAPOJENÍ ČERPADLA M1.1
06	ZAPOJENÍ ČERPADLA M1.2
07	ZAPOJENÍ ČERPADLA M1.1
08	ZAPOJENÍ ČERPADLA M1.2
09	MĚŘENÍ HLADIN, ZABEZPEČENÍ OBJEKTU
10	UPS, ZDROJOVÁ SOUSTAVA, OPLC, GPRS ROUTER
11	ROZŠÍŘUJÍCÍ MODUL

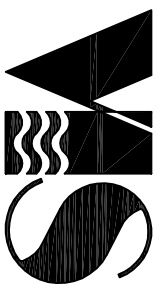



Vodohospodářsko-inženýrské služby spol. s r. o., Na Střežině 1079, 500 03 Hradec Králové
tel.: 495 076 011, fax: 495 541 342, e-mail: vis@vishk.cz


ZADÁVACÍ DOKUMENTACE					
HLAVNÍ ING. PROJEKTU ING. HERMAN		ZODP. PROJEKTANT ING. HERMAN		PROJEKTANT BC. VALENTA	KONTROLOVAL ING. HERMAN
INVESTOR VHS VRCHLICE-MALEČ, a. s.		OBJEDNATEL VHS VRCHLICE-MALEČ, a. s.			
KRAJ STŘEDOČESKÝ		OBEC NEŠKAREDICE, PERŠTEJNEC			
AKCE VODOVOD A KANALIZACE NEŠKAREDICE, PERŠTEJNEC SO 02 - ČERPAČÍ STANICE ČS1		MĚŘÍTKO ČÍSLO PŘÍLOHY			
PŘÍLOHA OBVODOVÉ SCHÉMA RM1		D.2.2.1.3			
TENTO VÝKRES A JEHO PŘÍLOHY JSOU NAŠÍM DUŠEVNÍM VLASTNICTVÍM, NESMÍ BÝT BEZ NAŠEHO PŘEDCHOZÍHO PÍSEMNÉHO SOUHLASU KOPÍROVÁNY, ROZMNOŽOVÁNY ANI ZPŘÍSTUPNĚNY JINÝM OSOBÁM NEBO FIRMÁM					

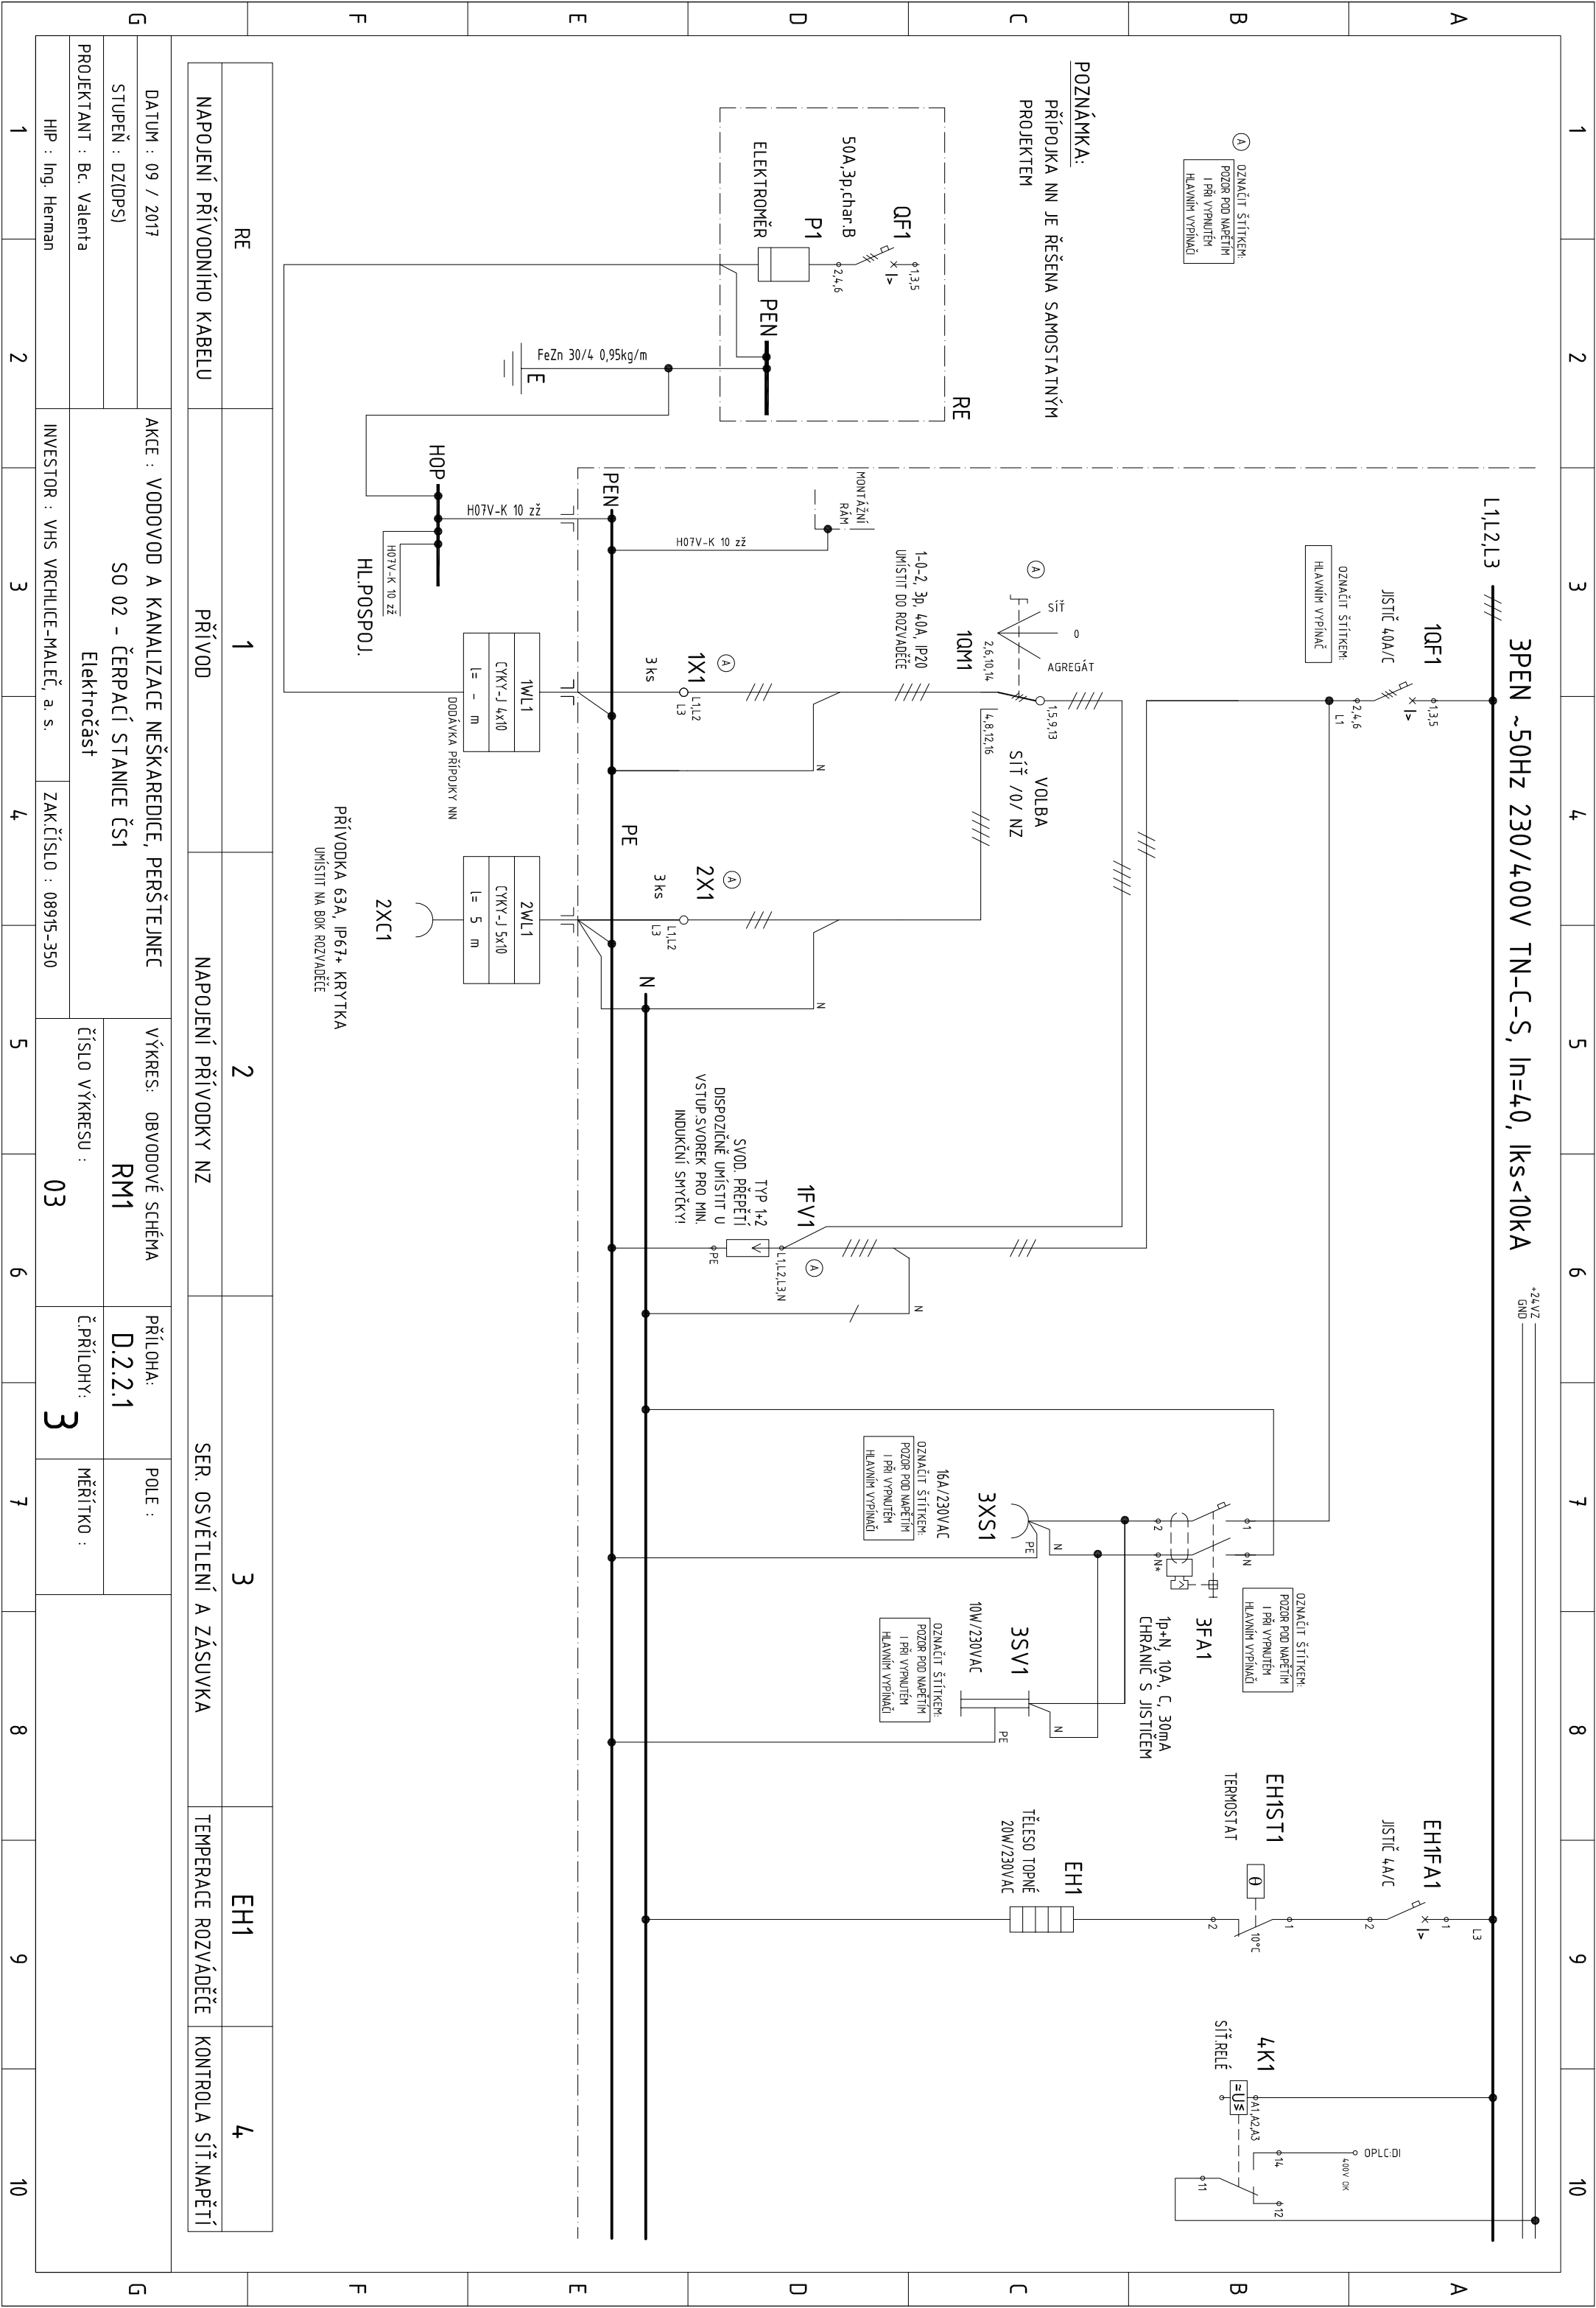



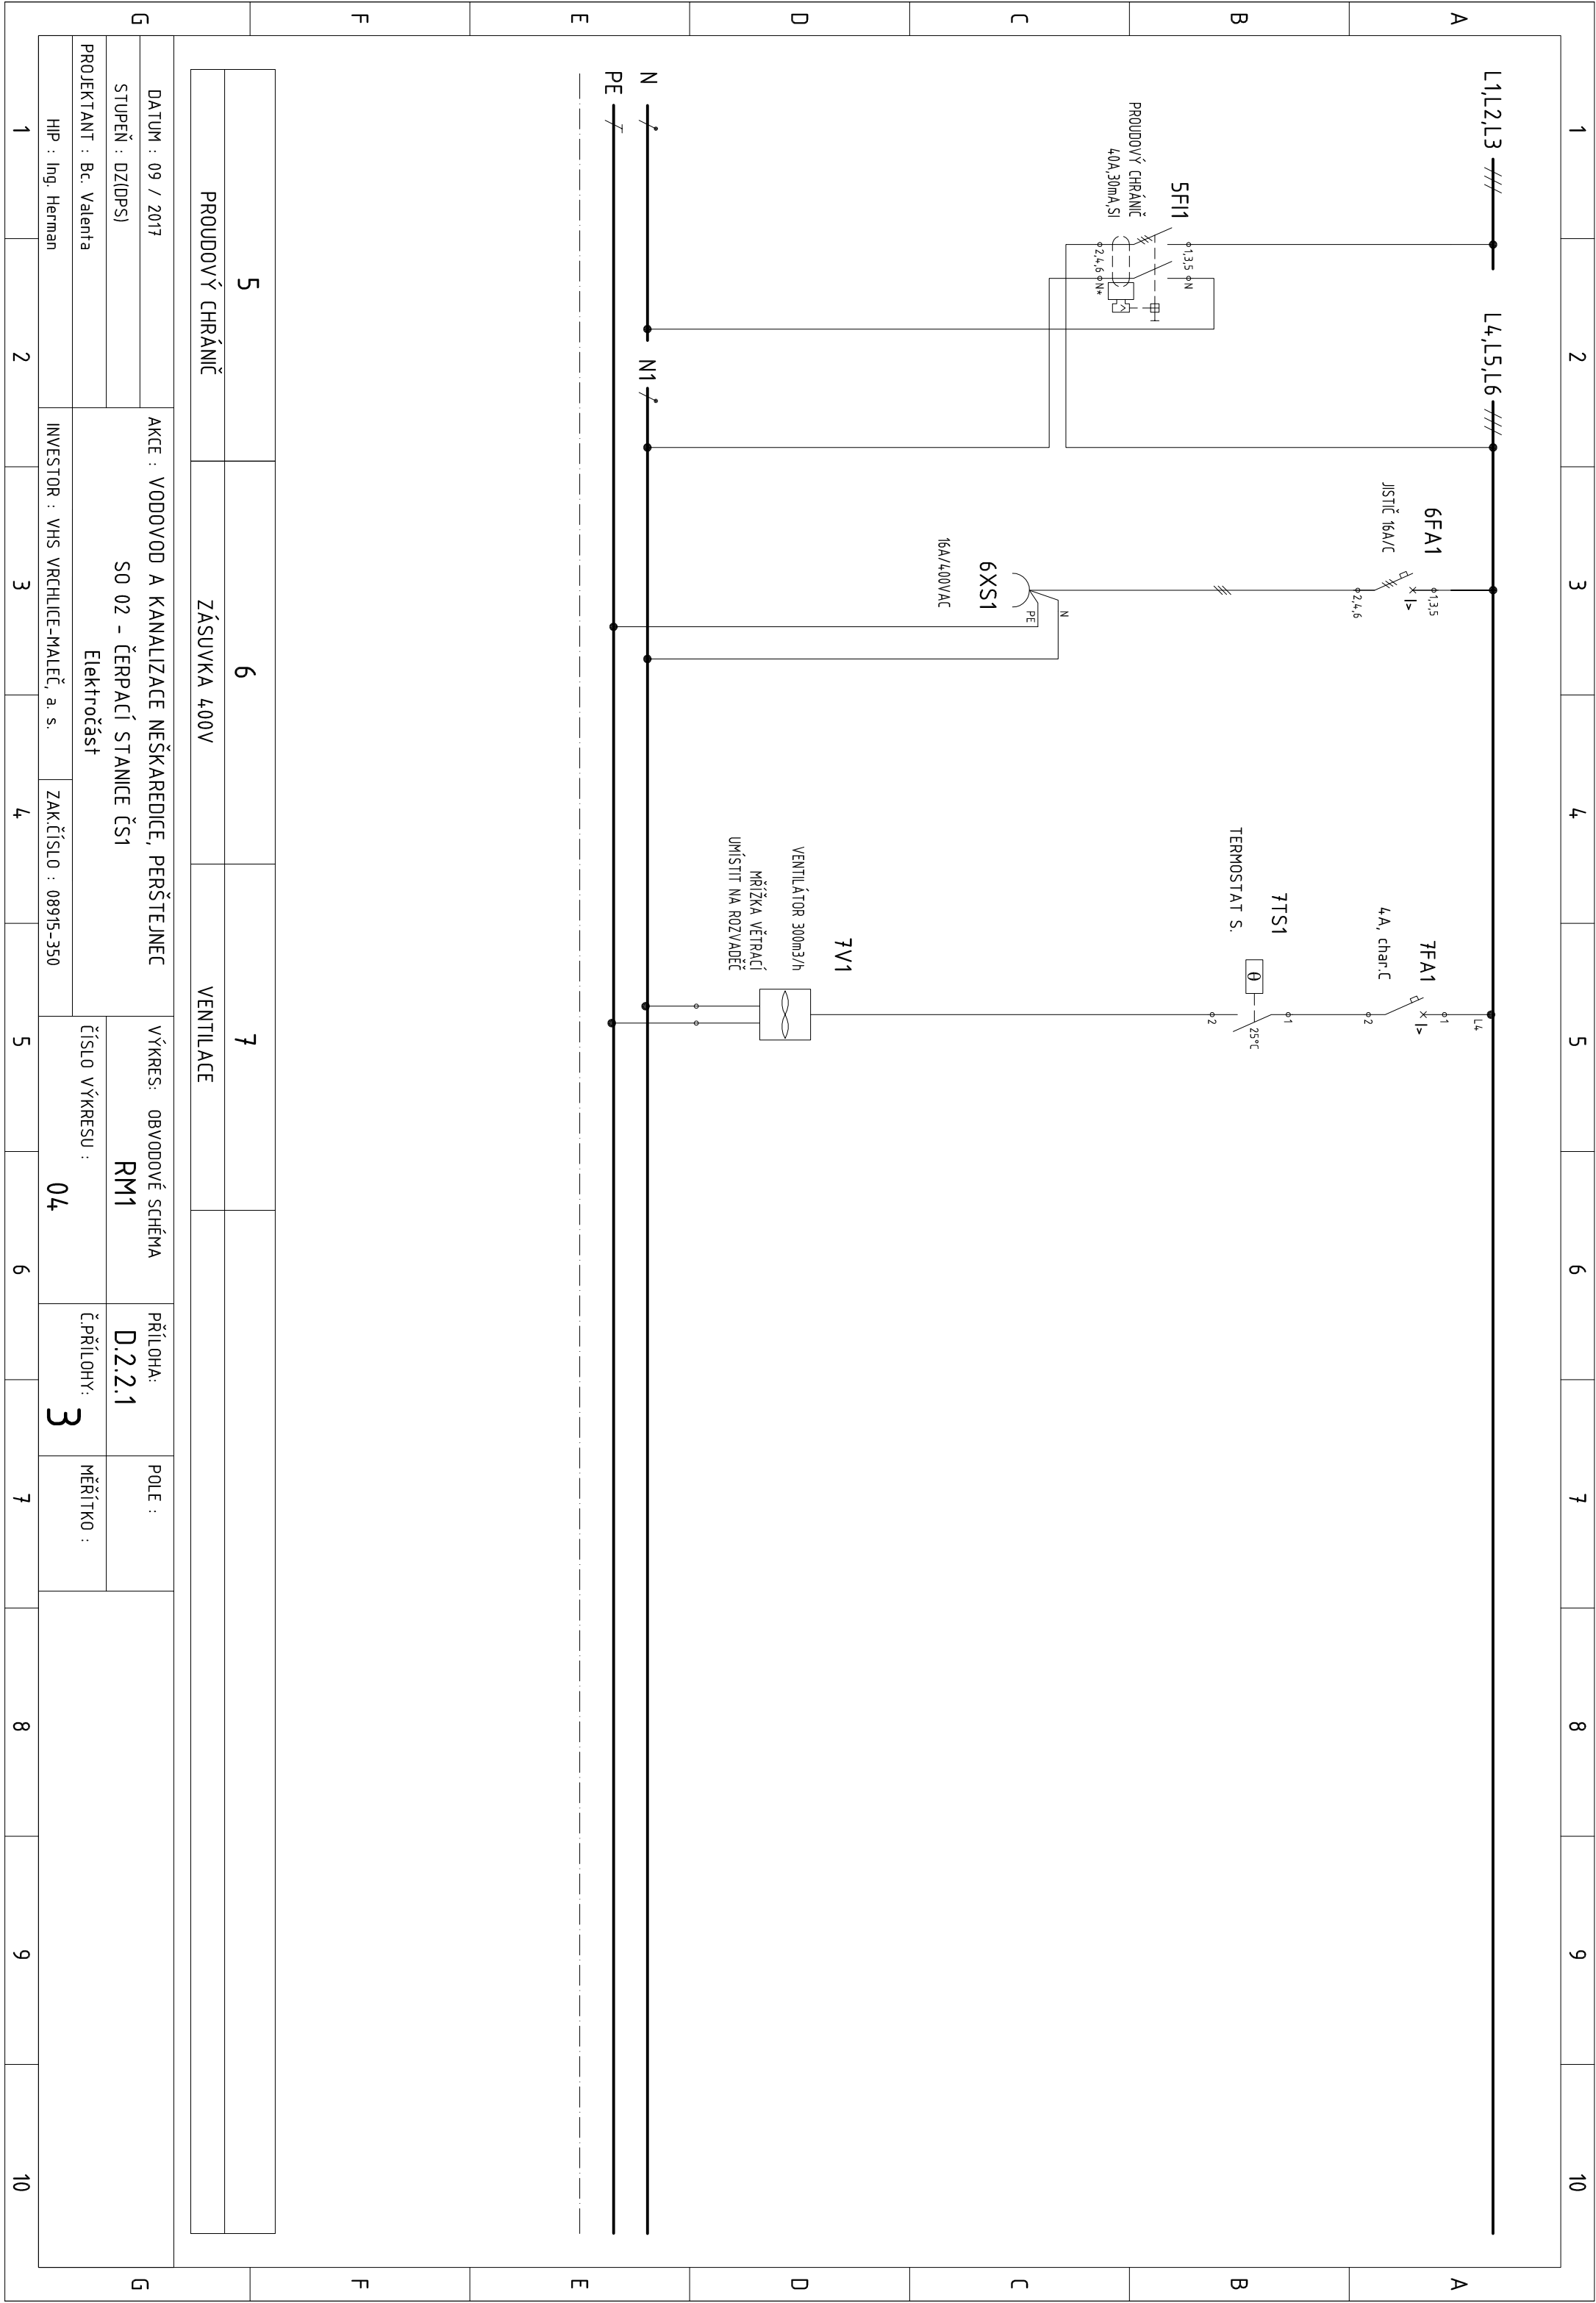


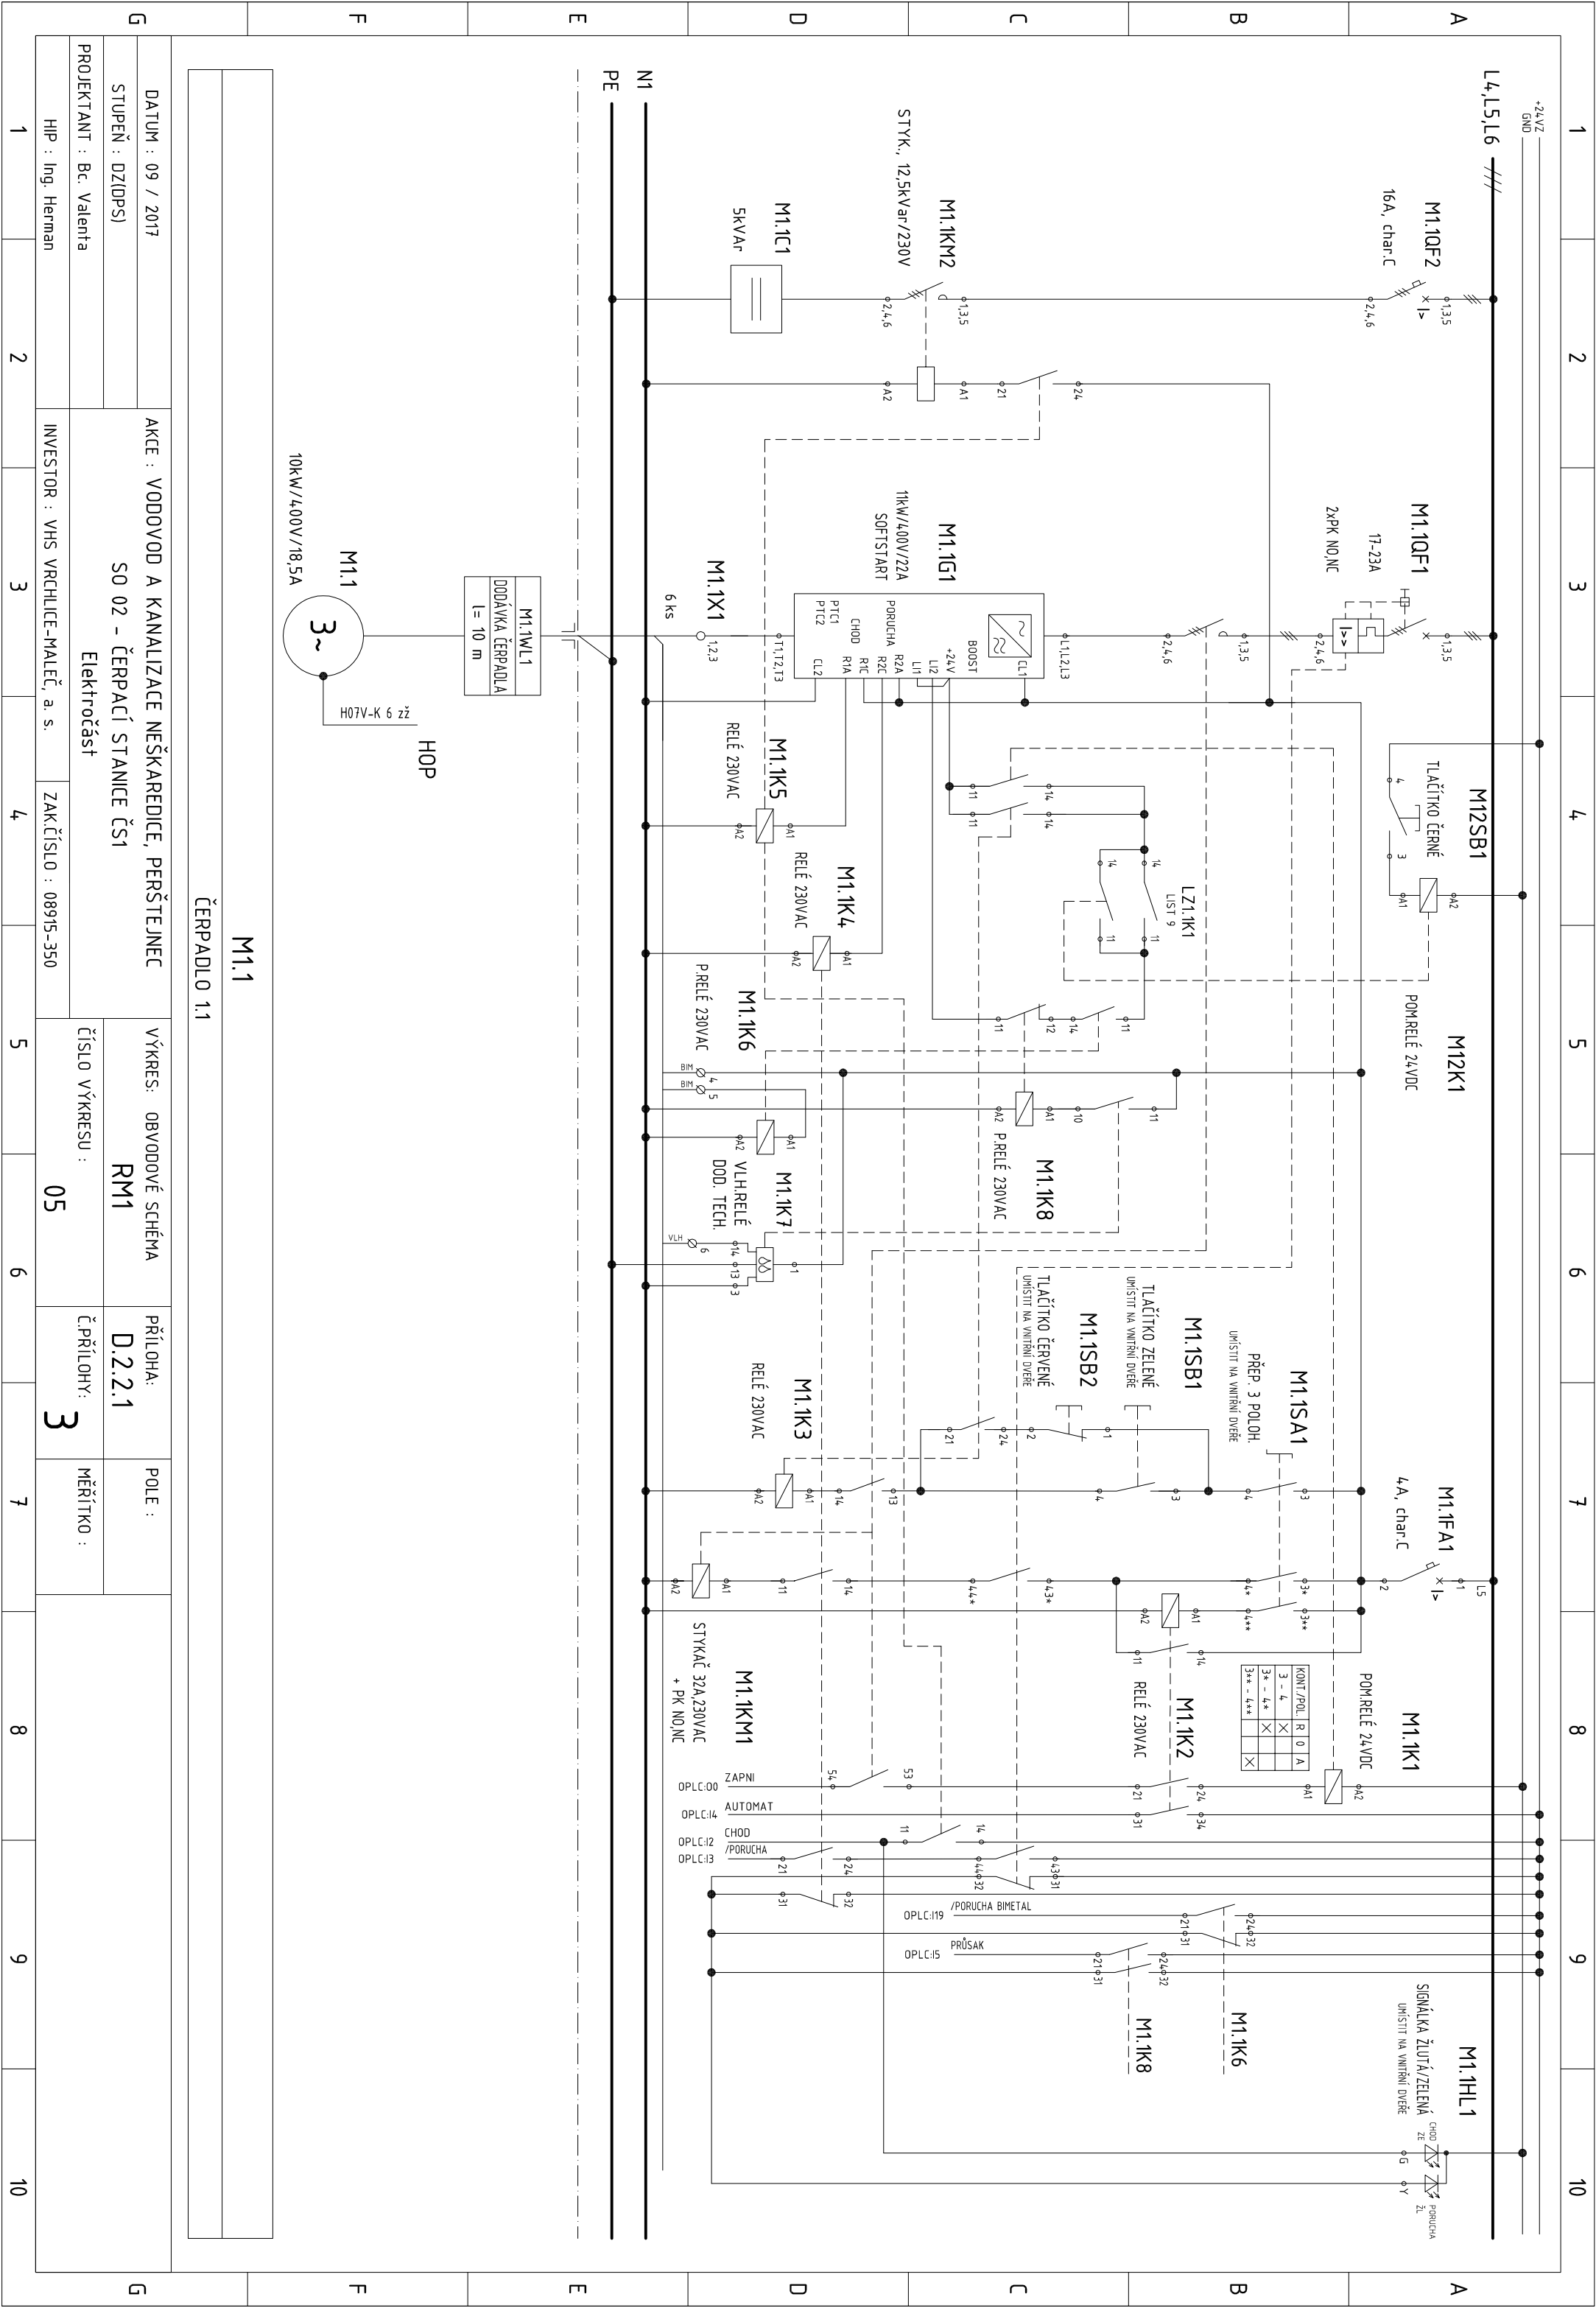

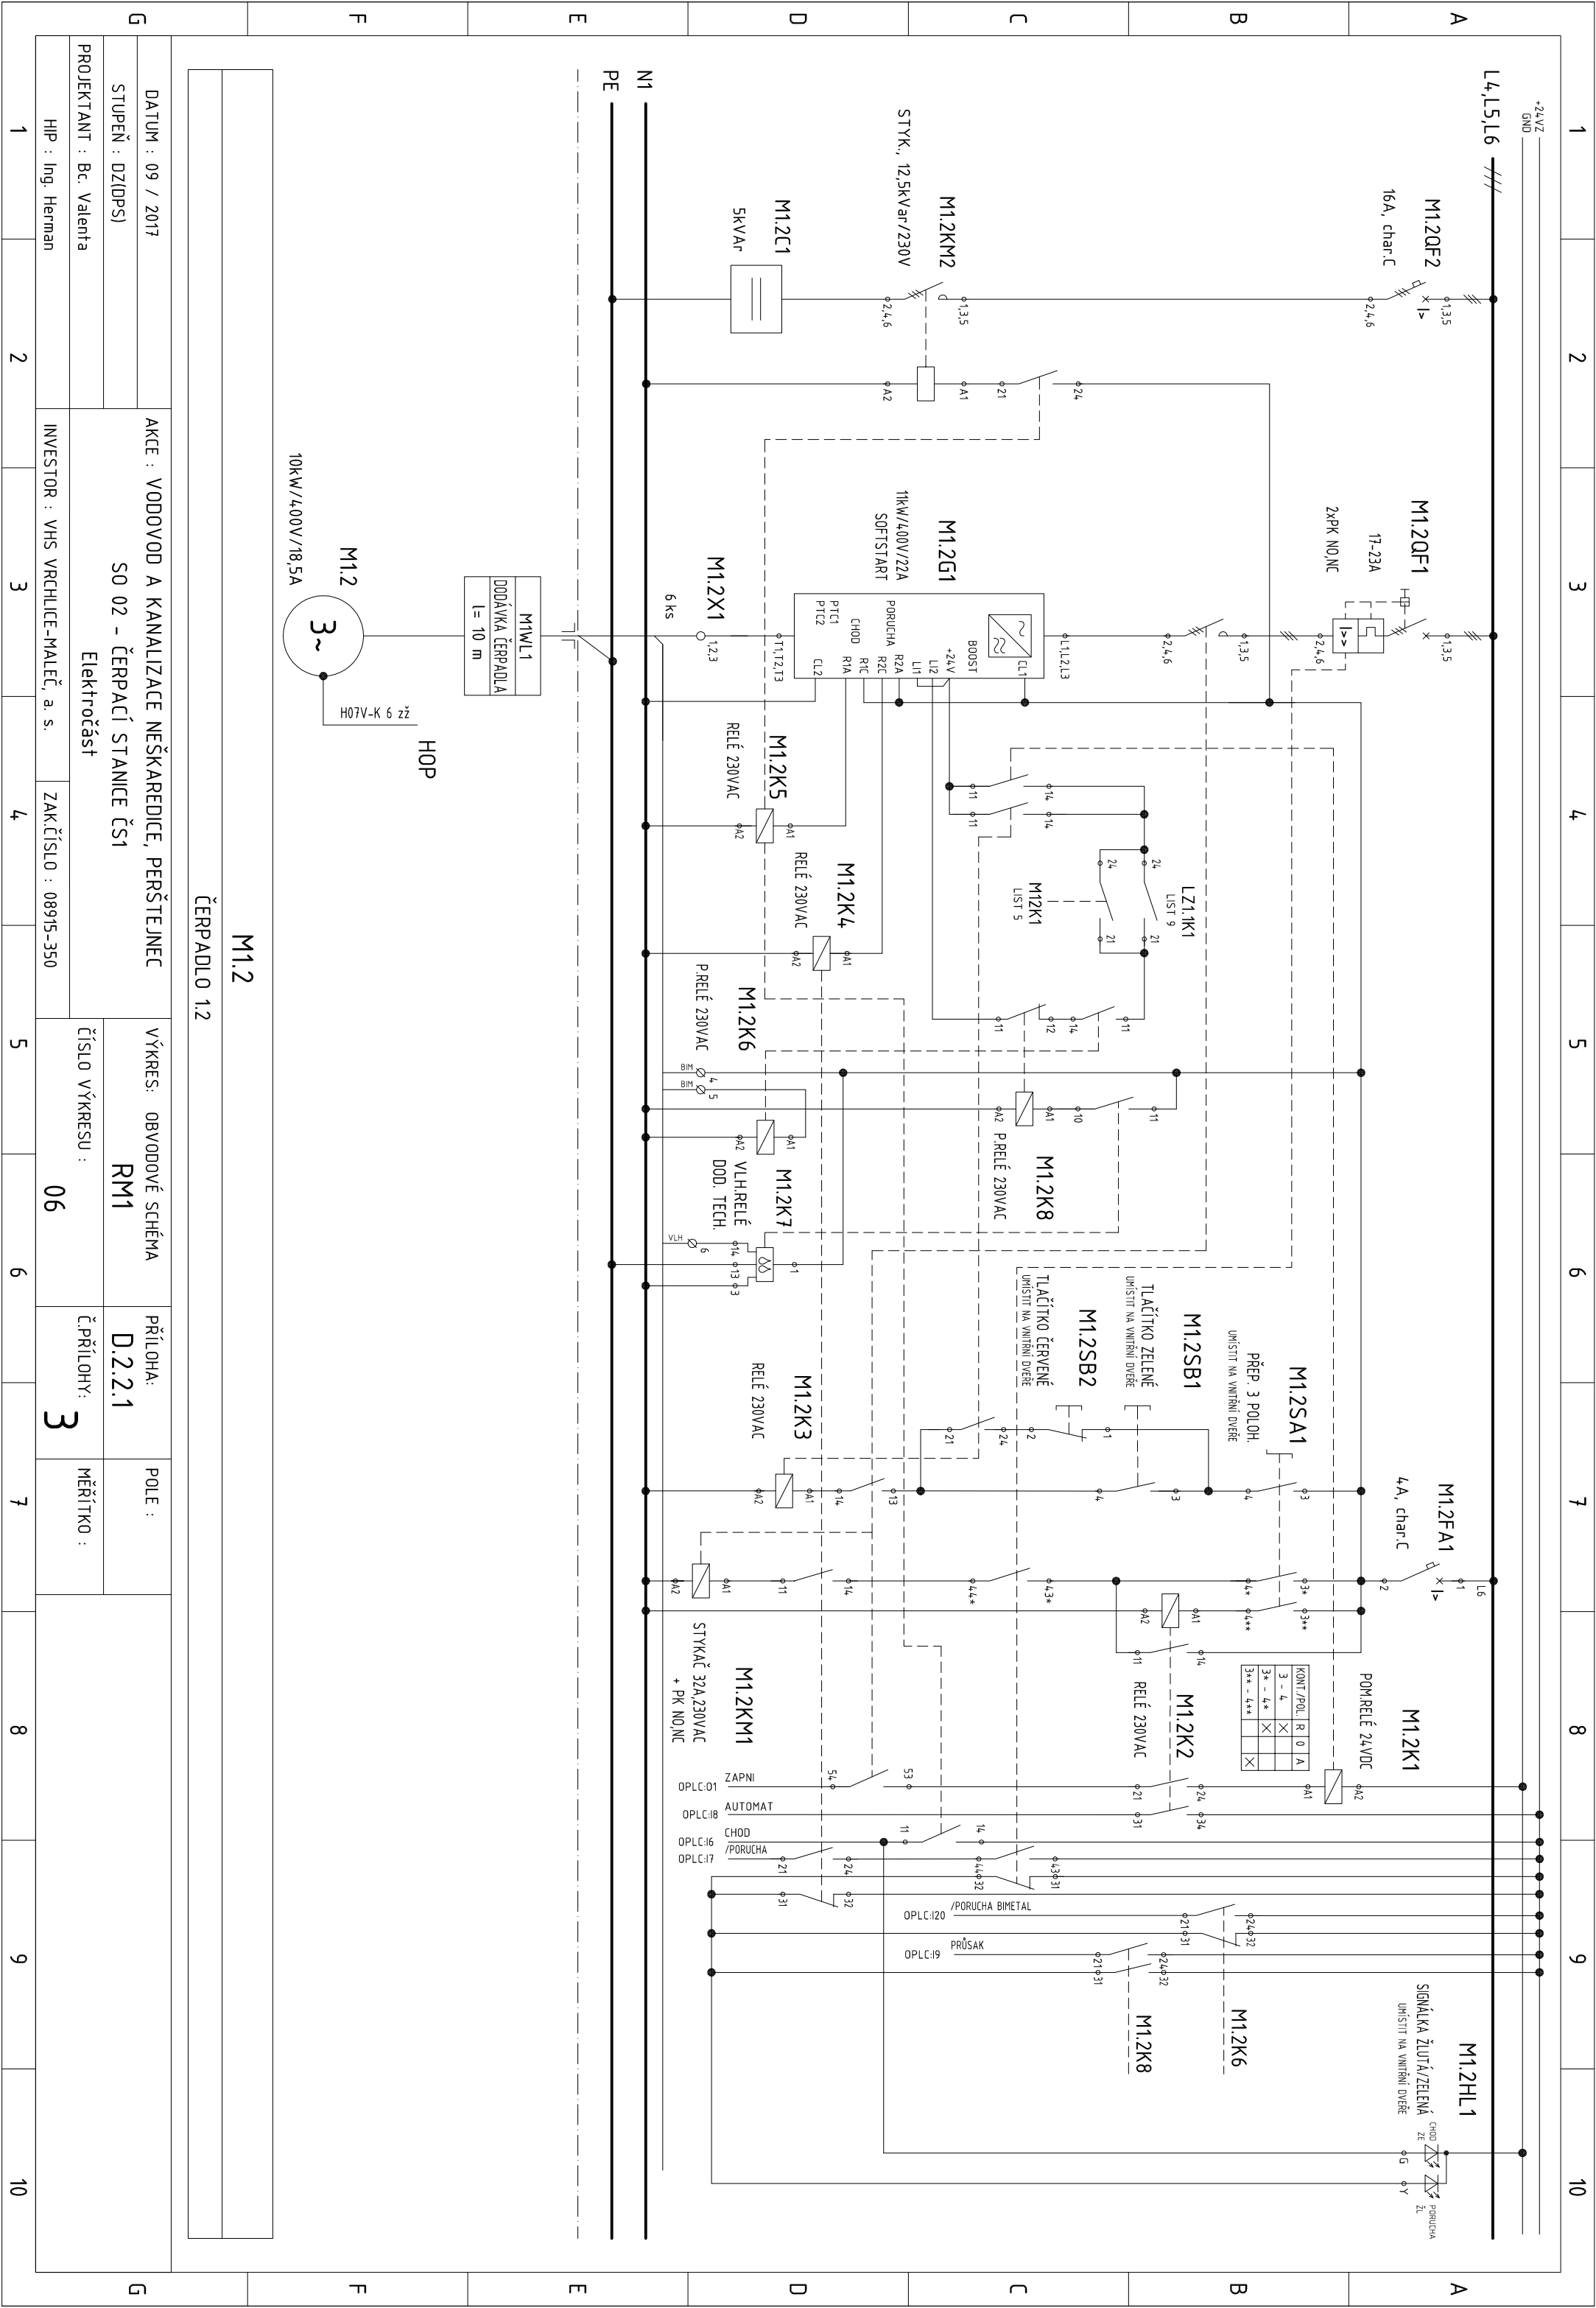

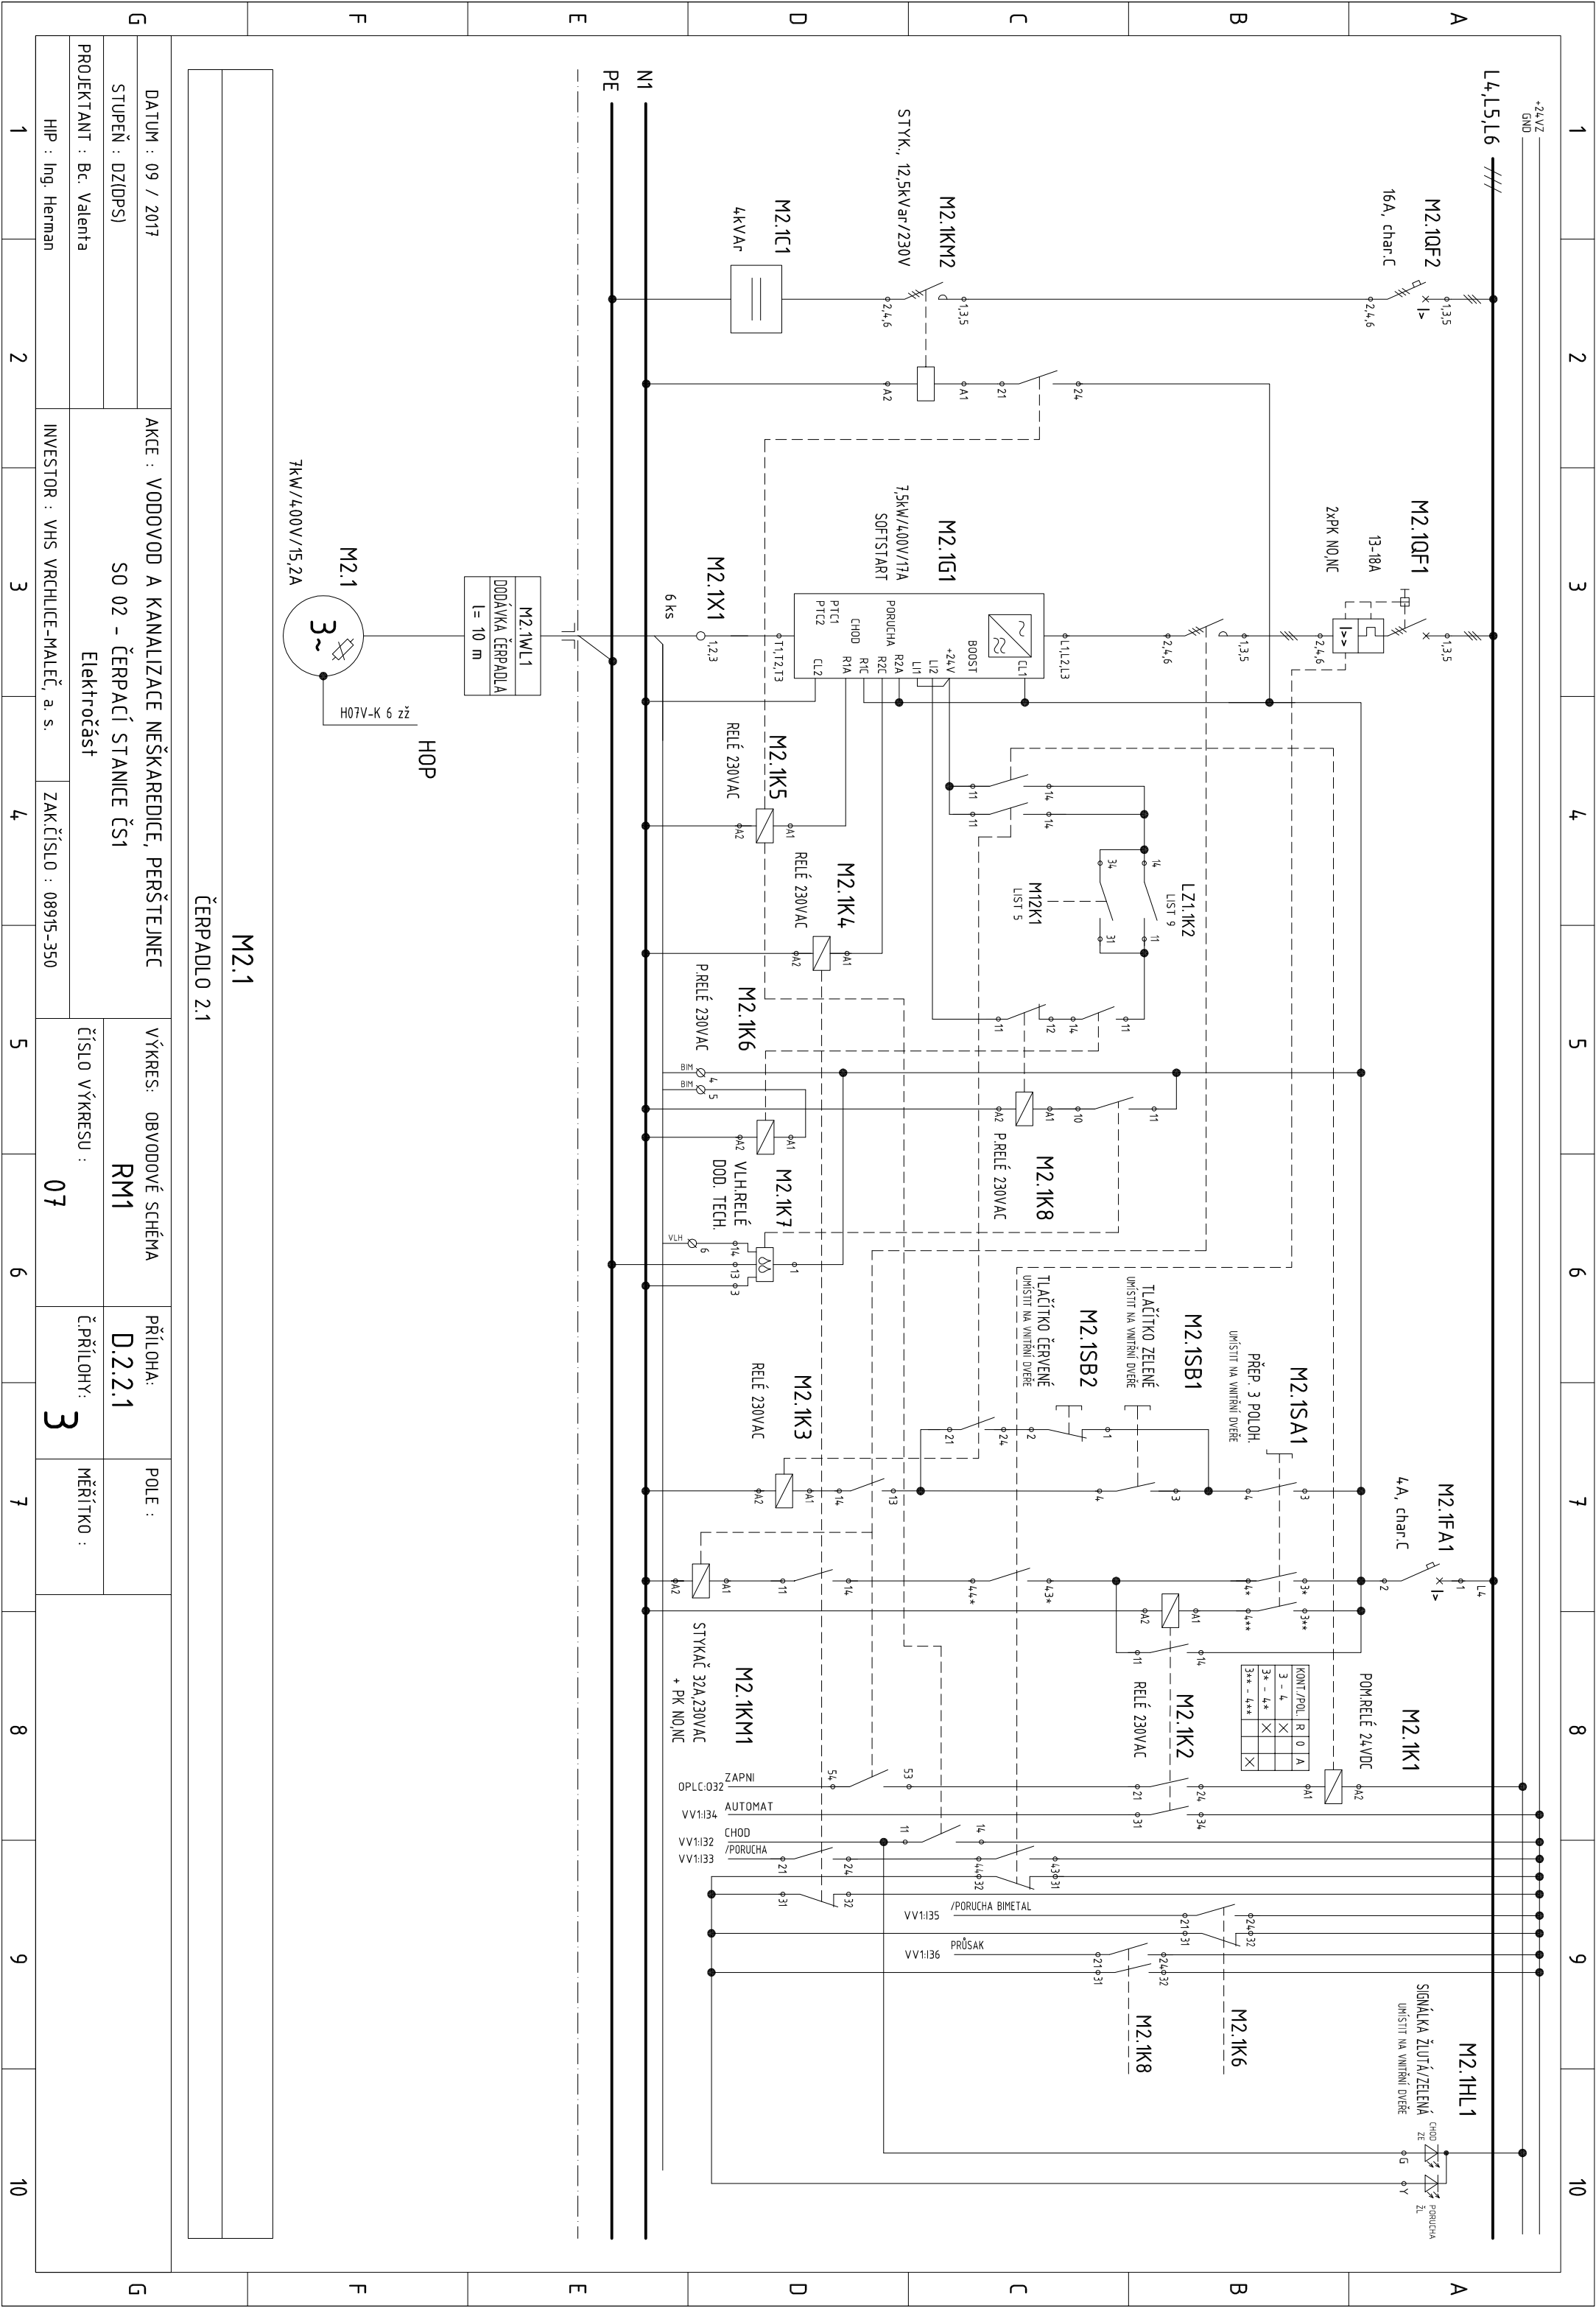

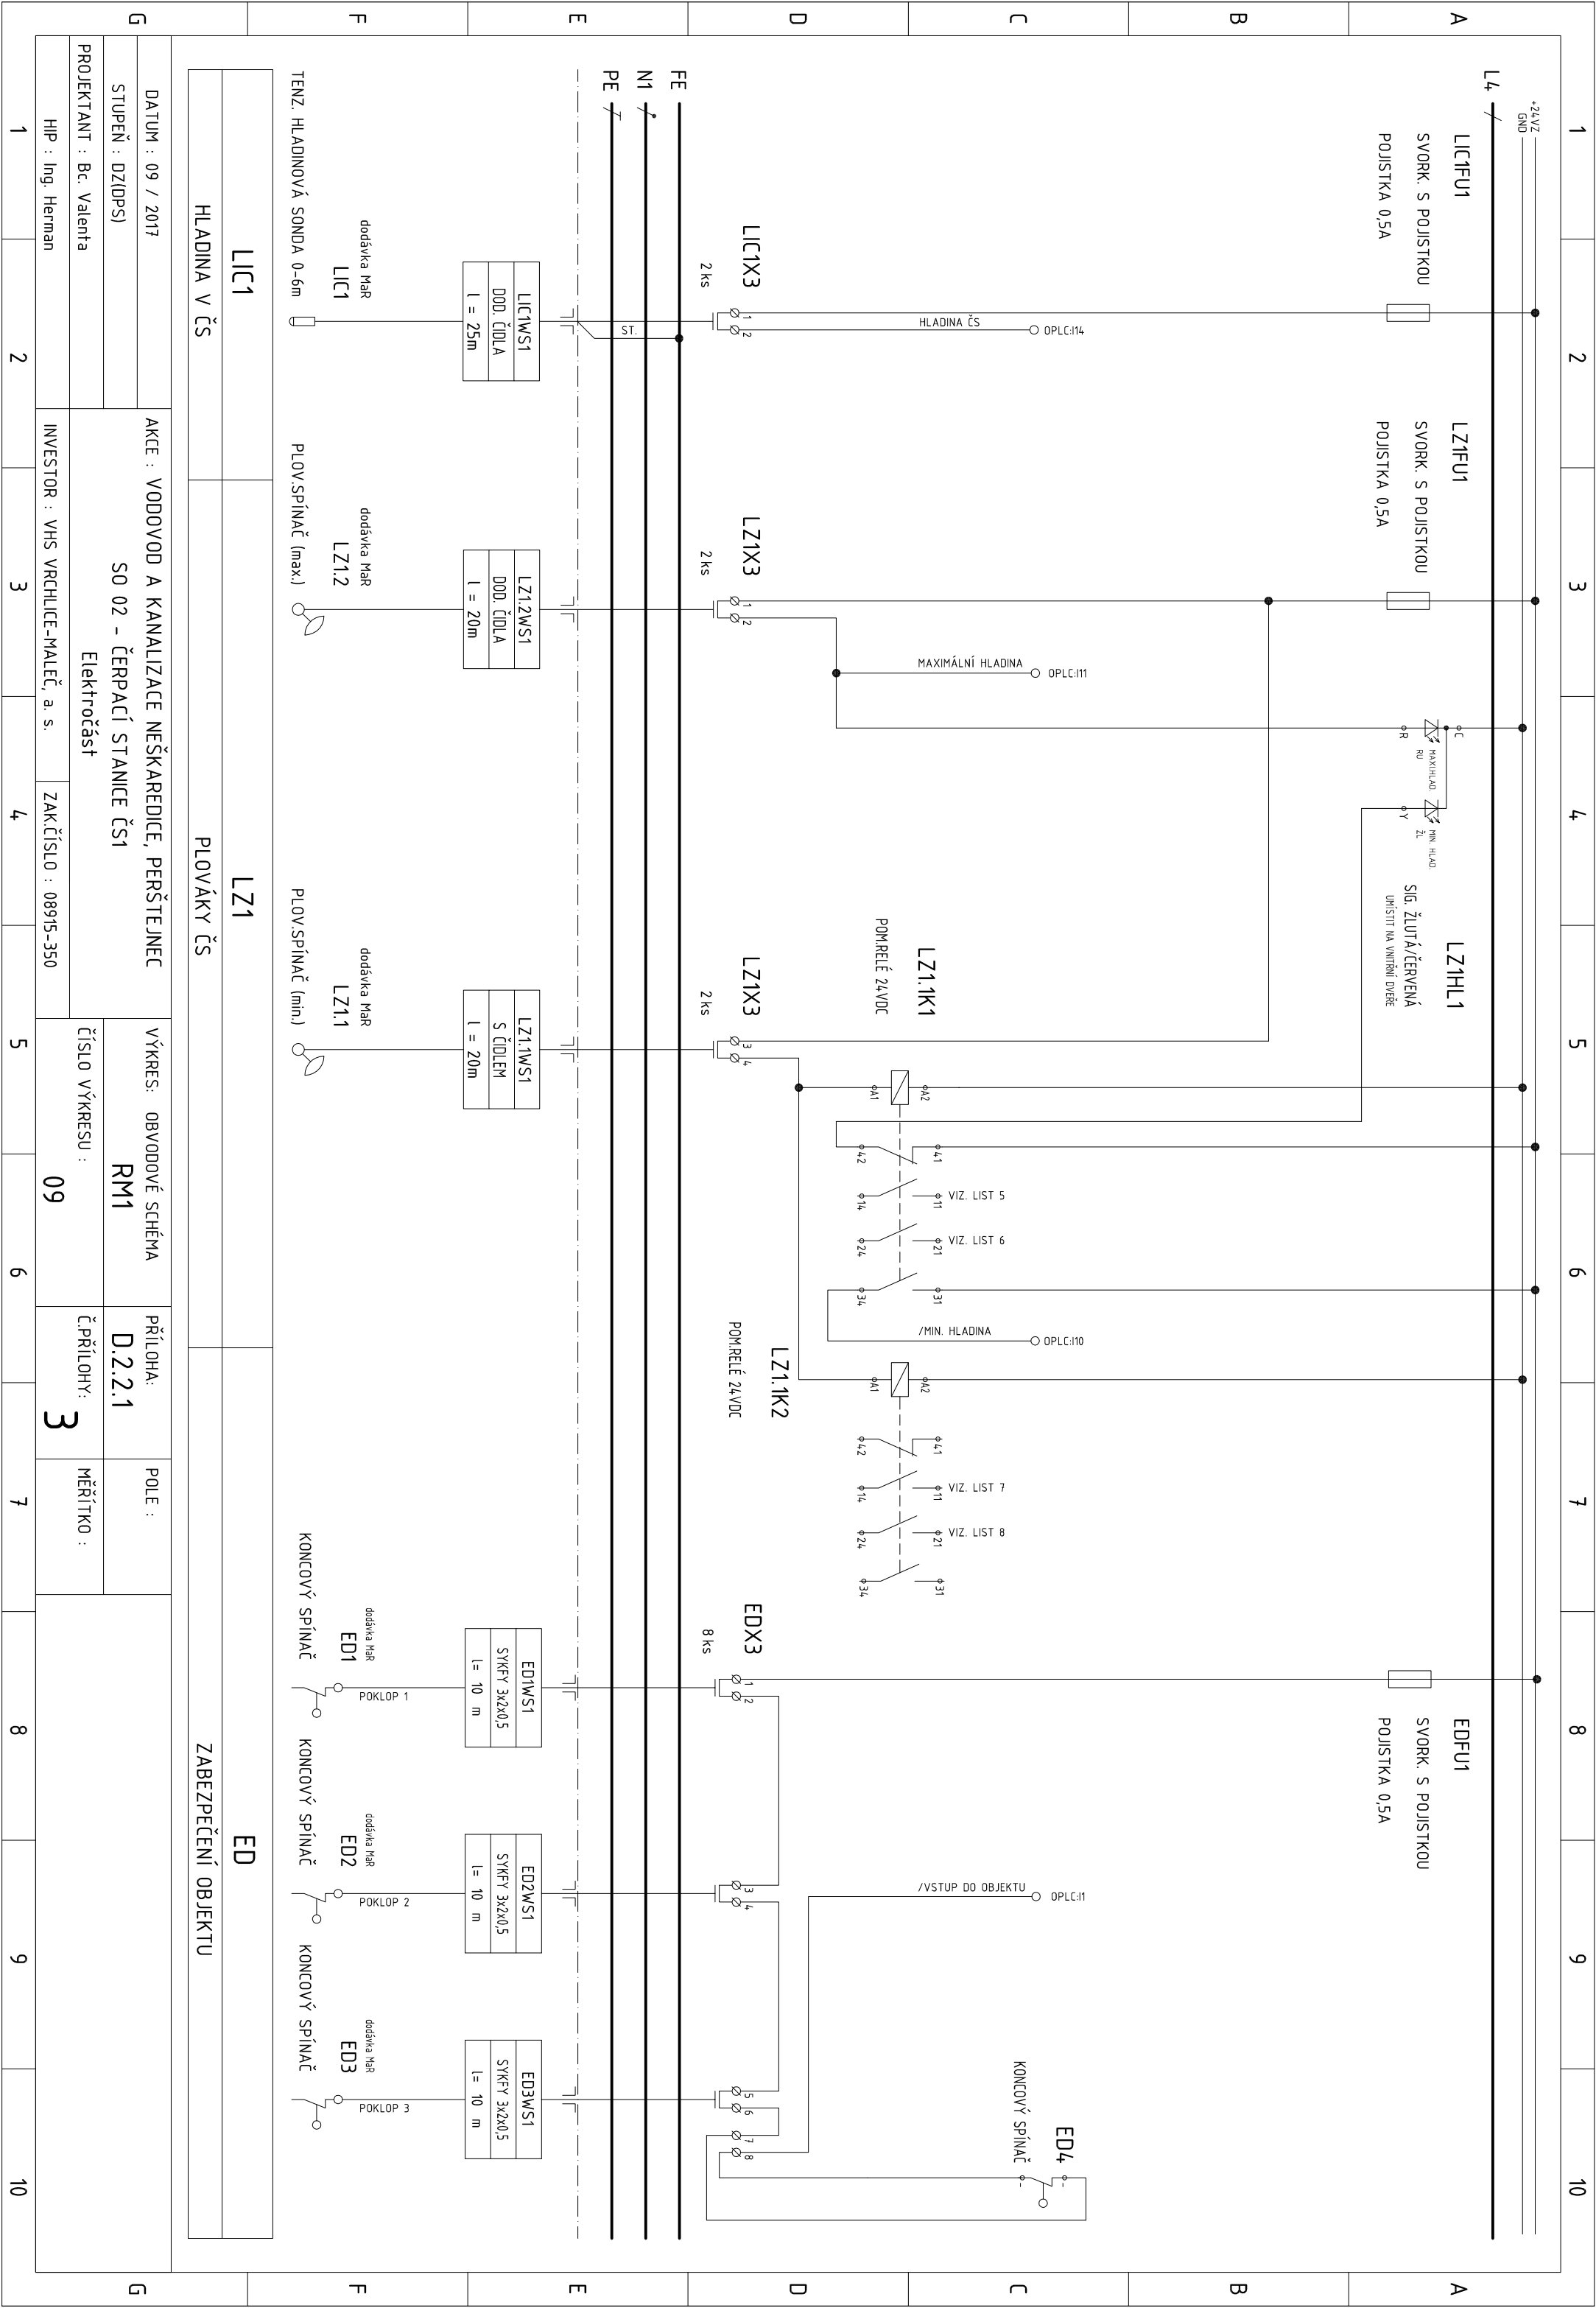

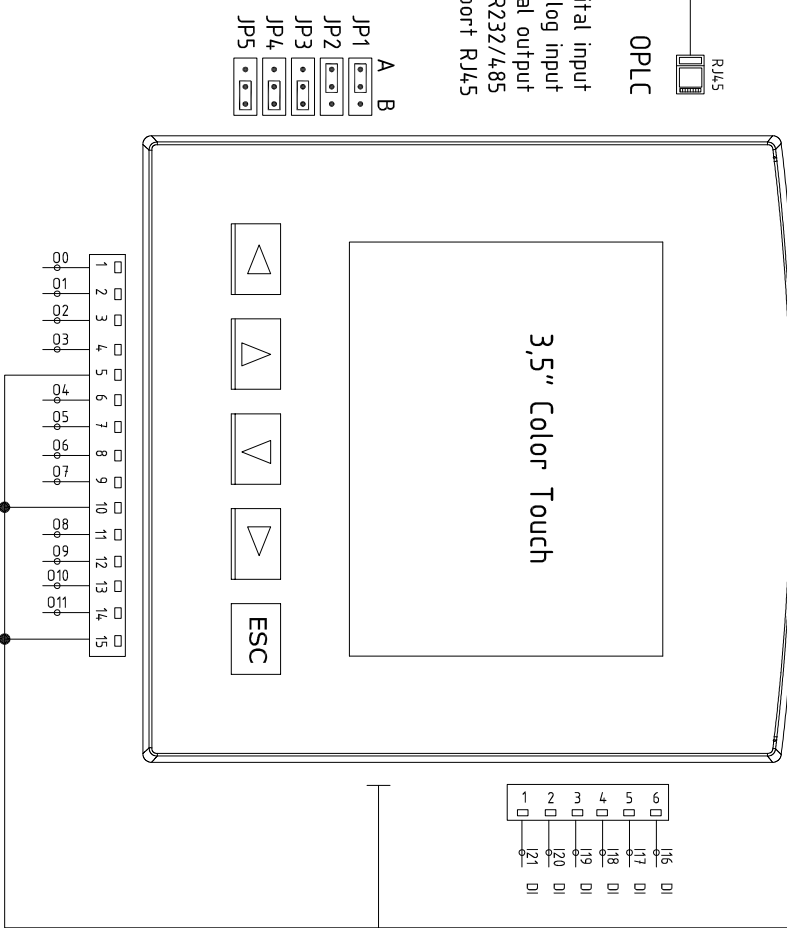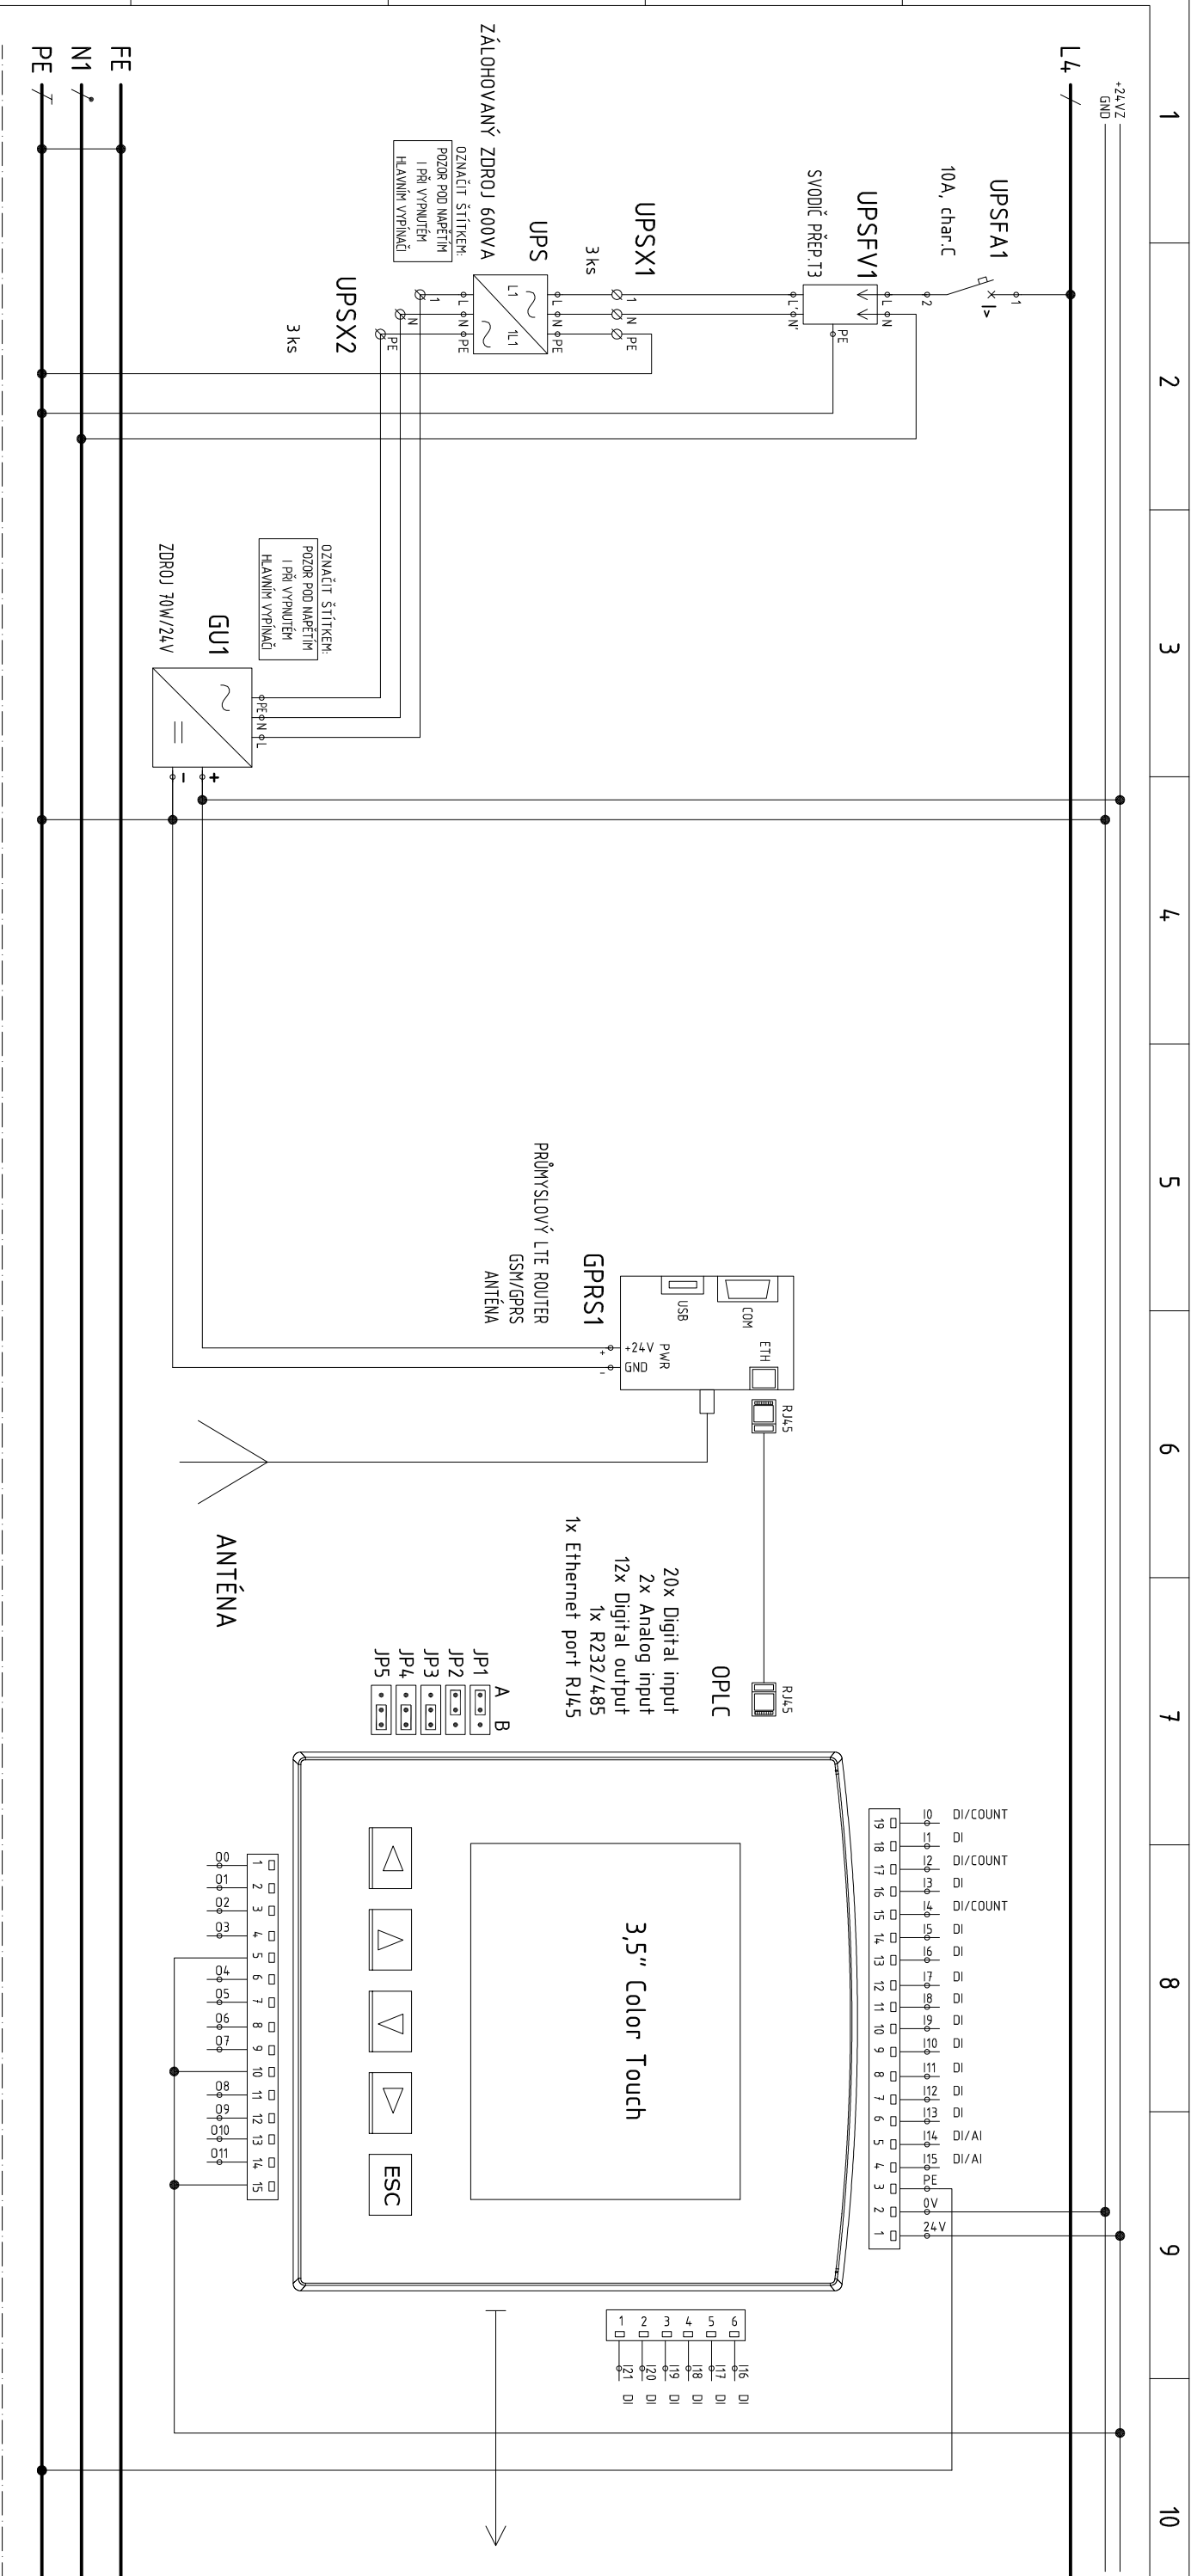


POZOR!!
NAD OPLC UMÍSTIT ŠTÍTEK S LOG. ČÍSLEM

ČS1 NEŠKAREDICE, PERŠTEJNEC

UPS	GU	GPRS	OPC
ZÁLOHOVANÝ ZDROJ UPS	ZDROJOVÁ SOUSTAVA	KOMUNIKAČNÍ MODUL	ŘÍDICÍ JEDNOTKA



AKCE : VODOVOD A KANALIZACE NEŠKAREDICE, PERŠTEJNEC		VÝKRES: OBVODOVÉ SCHÉMA	PRÍLOHA:	POLE :	
SO 02 - ČERPAČÍ STANICE ČS1		RM1	D.2.2.1		
Elektročást		ČÍSLO VÝKRESU :	Č.PRÍLOHY:	MĚŘÍTKO :	
INVESTOR : VHS VRCHLICE-MALEČ, a. s.		10	3		
PROJEKTANT : Bc. Valentia					
STUPEŇ : DZ(DPS)					
DATUM : 09 / 2017					
HIP : Ing. Herman					

12345678910

 

VV1
16x DI, 8x DO, 3x AI
ROZŠÍŘUJÍCÍ VV MODUL

Exp. port

 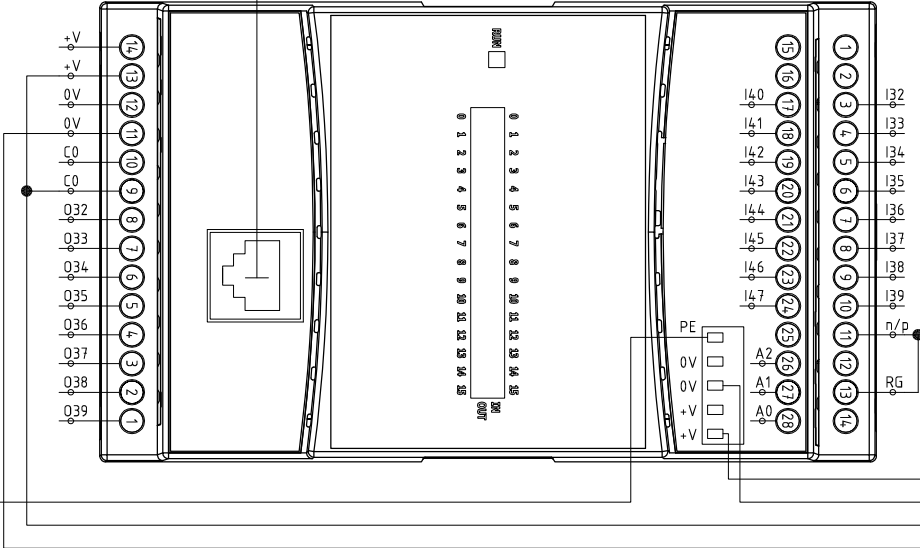

VV1

ŘÍDICÍ JEDNOTKA-ROZŠÍŘUJÍCÍ MODUL

DATUM : 09 / 2017	AKCE : VODOVOD A KANALIZACE NEŠKAREDICE, PERŠTEJNEC				VÝKRES: OBVODOVÉ SCHÉMA	PŘÍLOHA:	POLE :
STUPEŇ : DZ(DPS)	SO 02 - ČERPAČÍ STANICE ČS1				RM1	D.2.2.1	
PROJEKTANT : Bc. Valenta	Elektročást				ČÍSLO VÝKRESU :	Č.PŘÍLOHY:	MĚŘÍTKO :
HIP : Ing. Herman	INVESTOR : VHS VRCHLICE-MALEČ, a. s.				11	3	

12345678910