

Vodohospodářsko-inženýrské služby spol. s r. o., Na Střezině 1079, 500 03 Hradec Králové
tel.: 495 076 011, fax: 495 541 342, e-mail: vis@vishk.cz

ZADÁVACÍ DOKUMENTACE


HLAVNÍ ING. PROJEKTU ING. HERMAN		ZODP. PROJEKTANT ING. HERMAN	PROJEKTANT BC. VALENTA	KONTROLOVAL ING. HERMAN
INVESTOR VHS VRCHLICE-MALEČ, a.s.		OBJEDNATEL VHS VRCHLICE-MALEČ, a.s.		
KRAJ STŘEDOČESKÝ	OBEC NEŠKAREDICE, PERŠTEJNEC		FORMÁT	A4
			DATUM	09/17
			STUPEŇ	ZD(DPS)
			Č. ZAK.	08915-400
AKCE VODOVOD A KANALIZACE NEŠKAREDICE, PERŠTEJNEC		ARCH. Č		
		MĚŘÍTKO		
		ČÍSLO PŘÍLOHY		
PŘÍLOHA OBVODOVÉ SCHÉMA RM1		D.2.2.3.3		


TENTO VÝKRES A JEHO PŘÍLOHY JSOU NAŠÍM DUŠEVNÍM VLASTNICTVÍM, NESMÍ BÝT BEZ NAŠEHO PŘEDCHOZÍHO PÍSEMNÉHO SOUHLASU KOPÍROVÁNY, ROZMNOŽOVÁNY ANI ZPŘÍSTUPNĚNY JINÝM OSOBÁM NEBO FIRMÁM


[illegible]


[illegible]

[illegible][illegible]

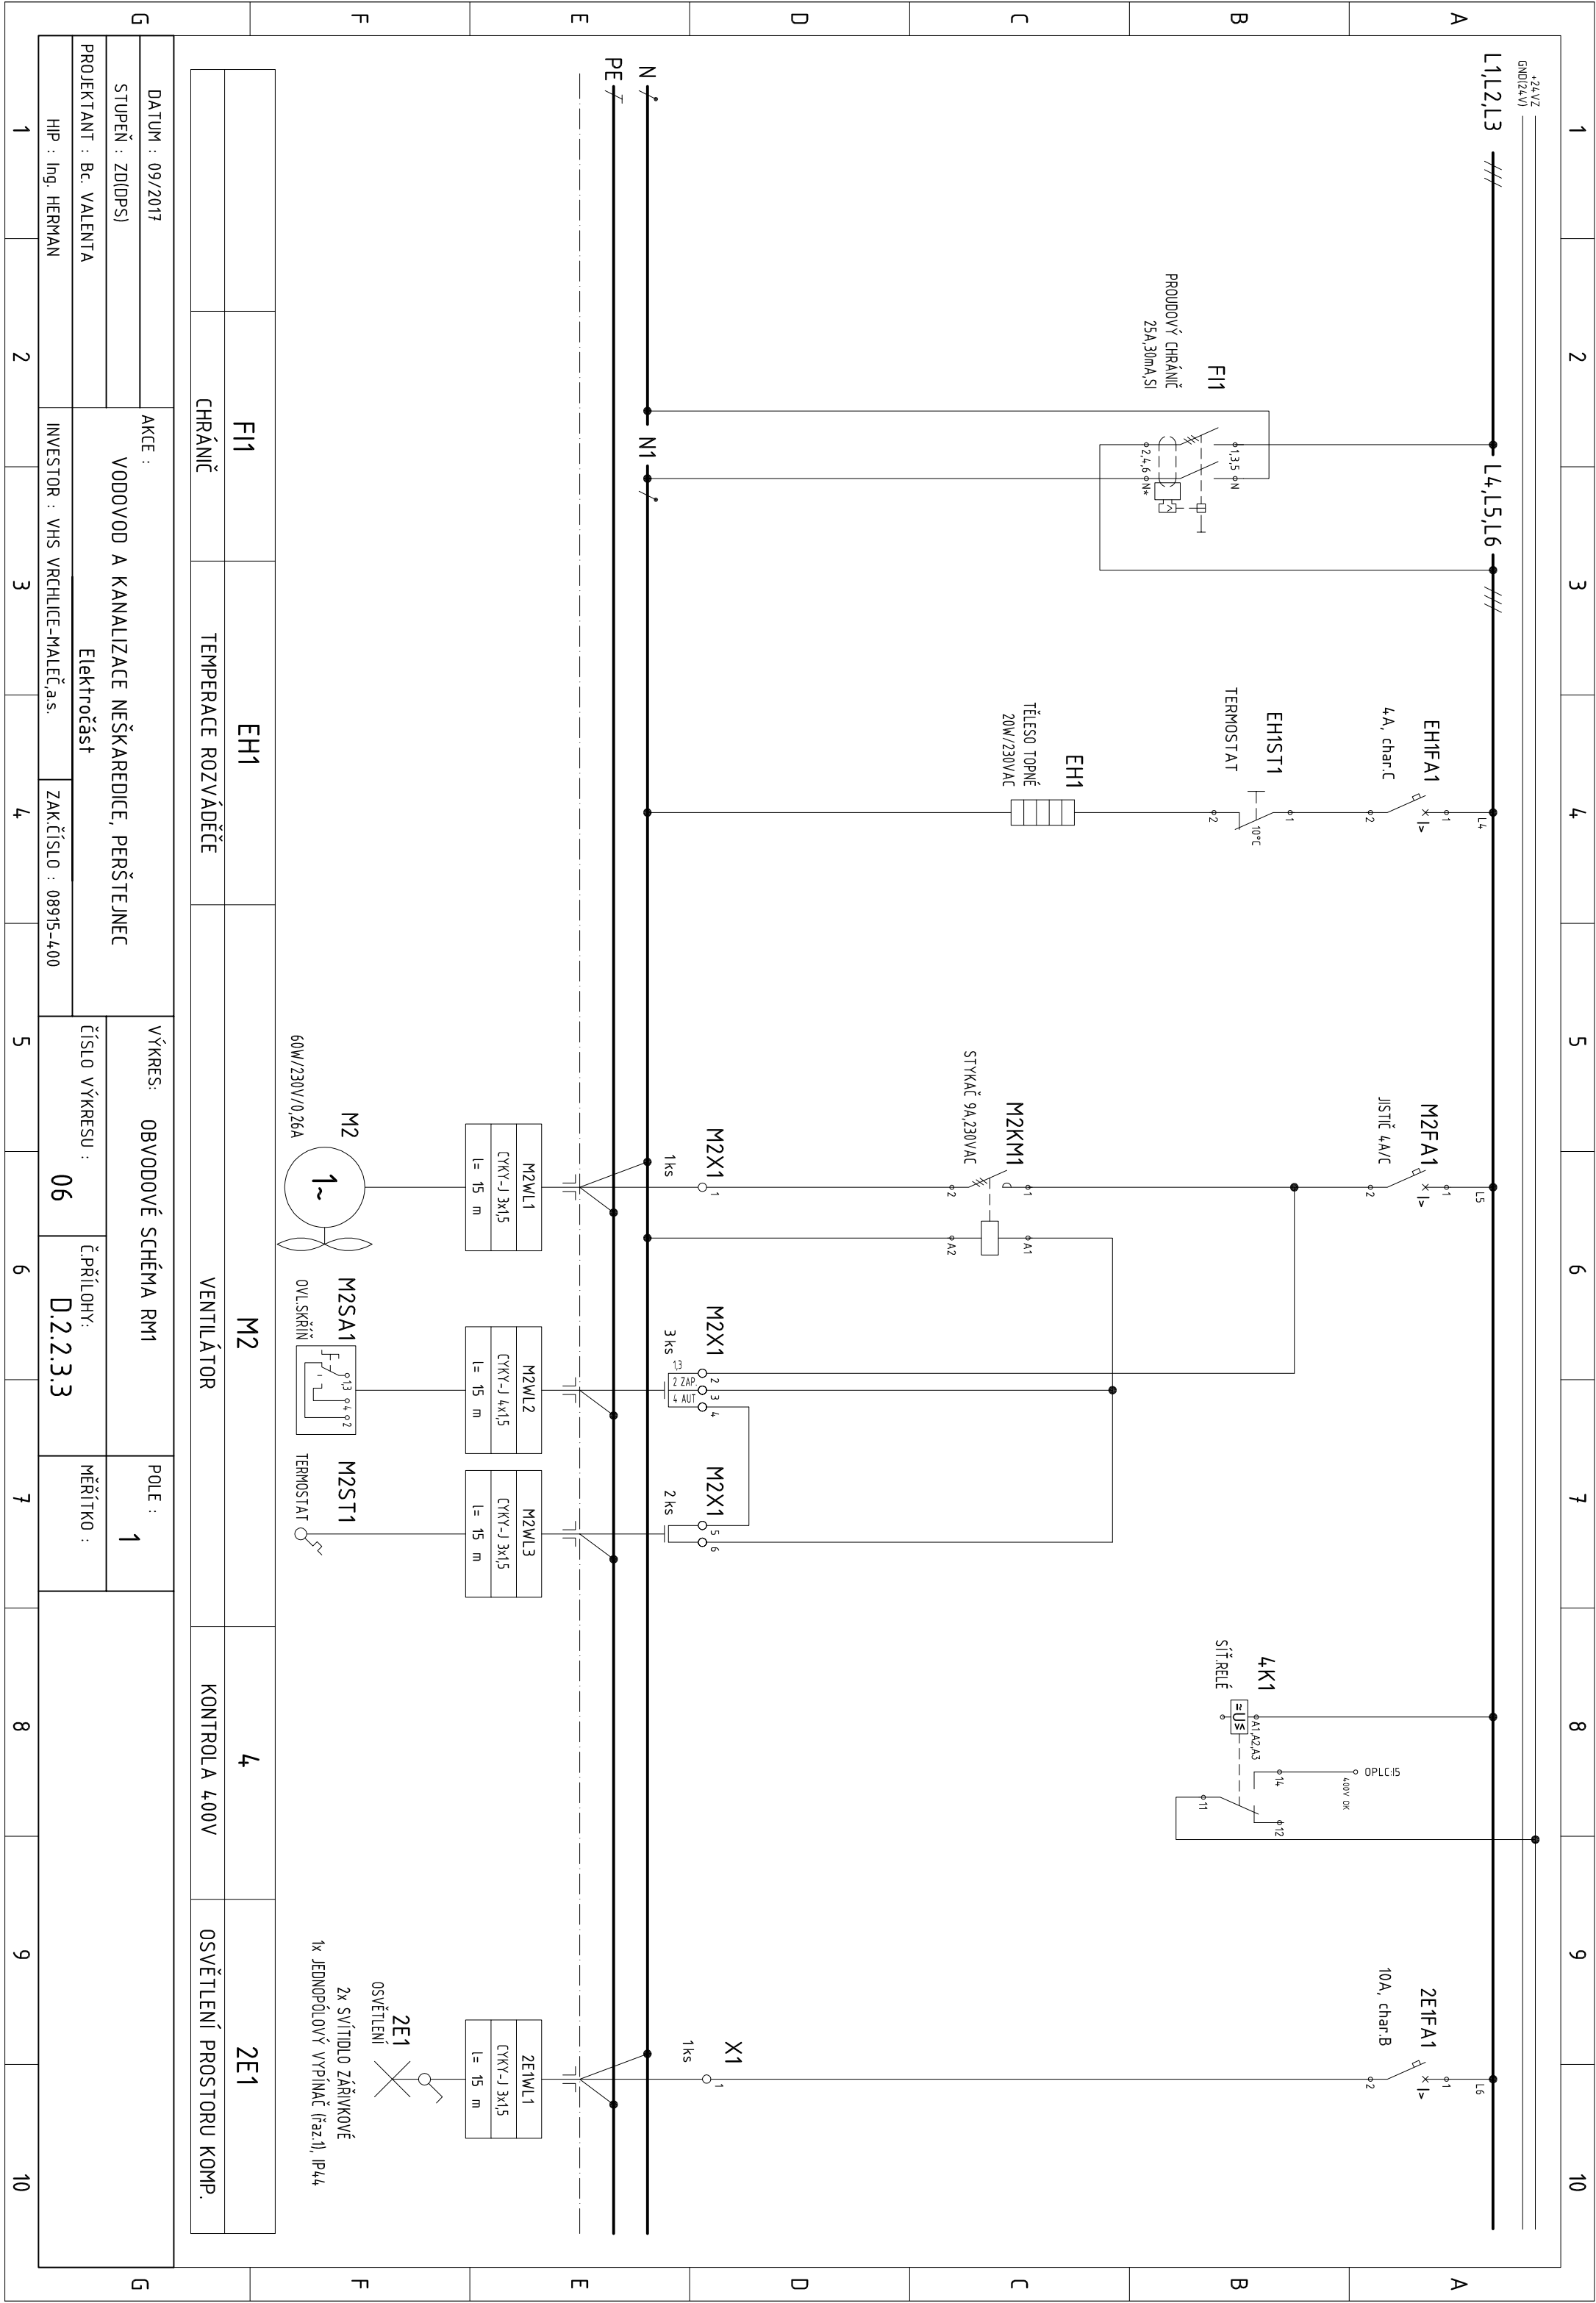

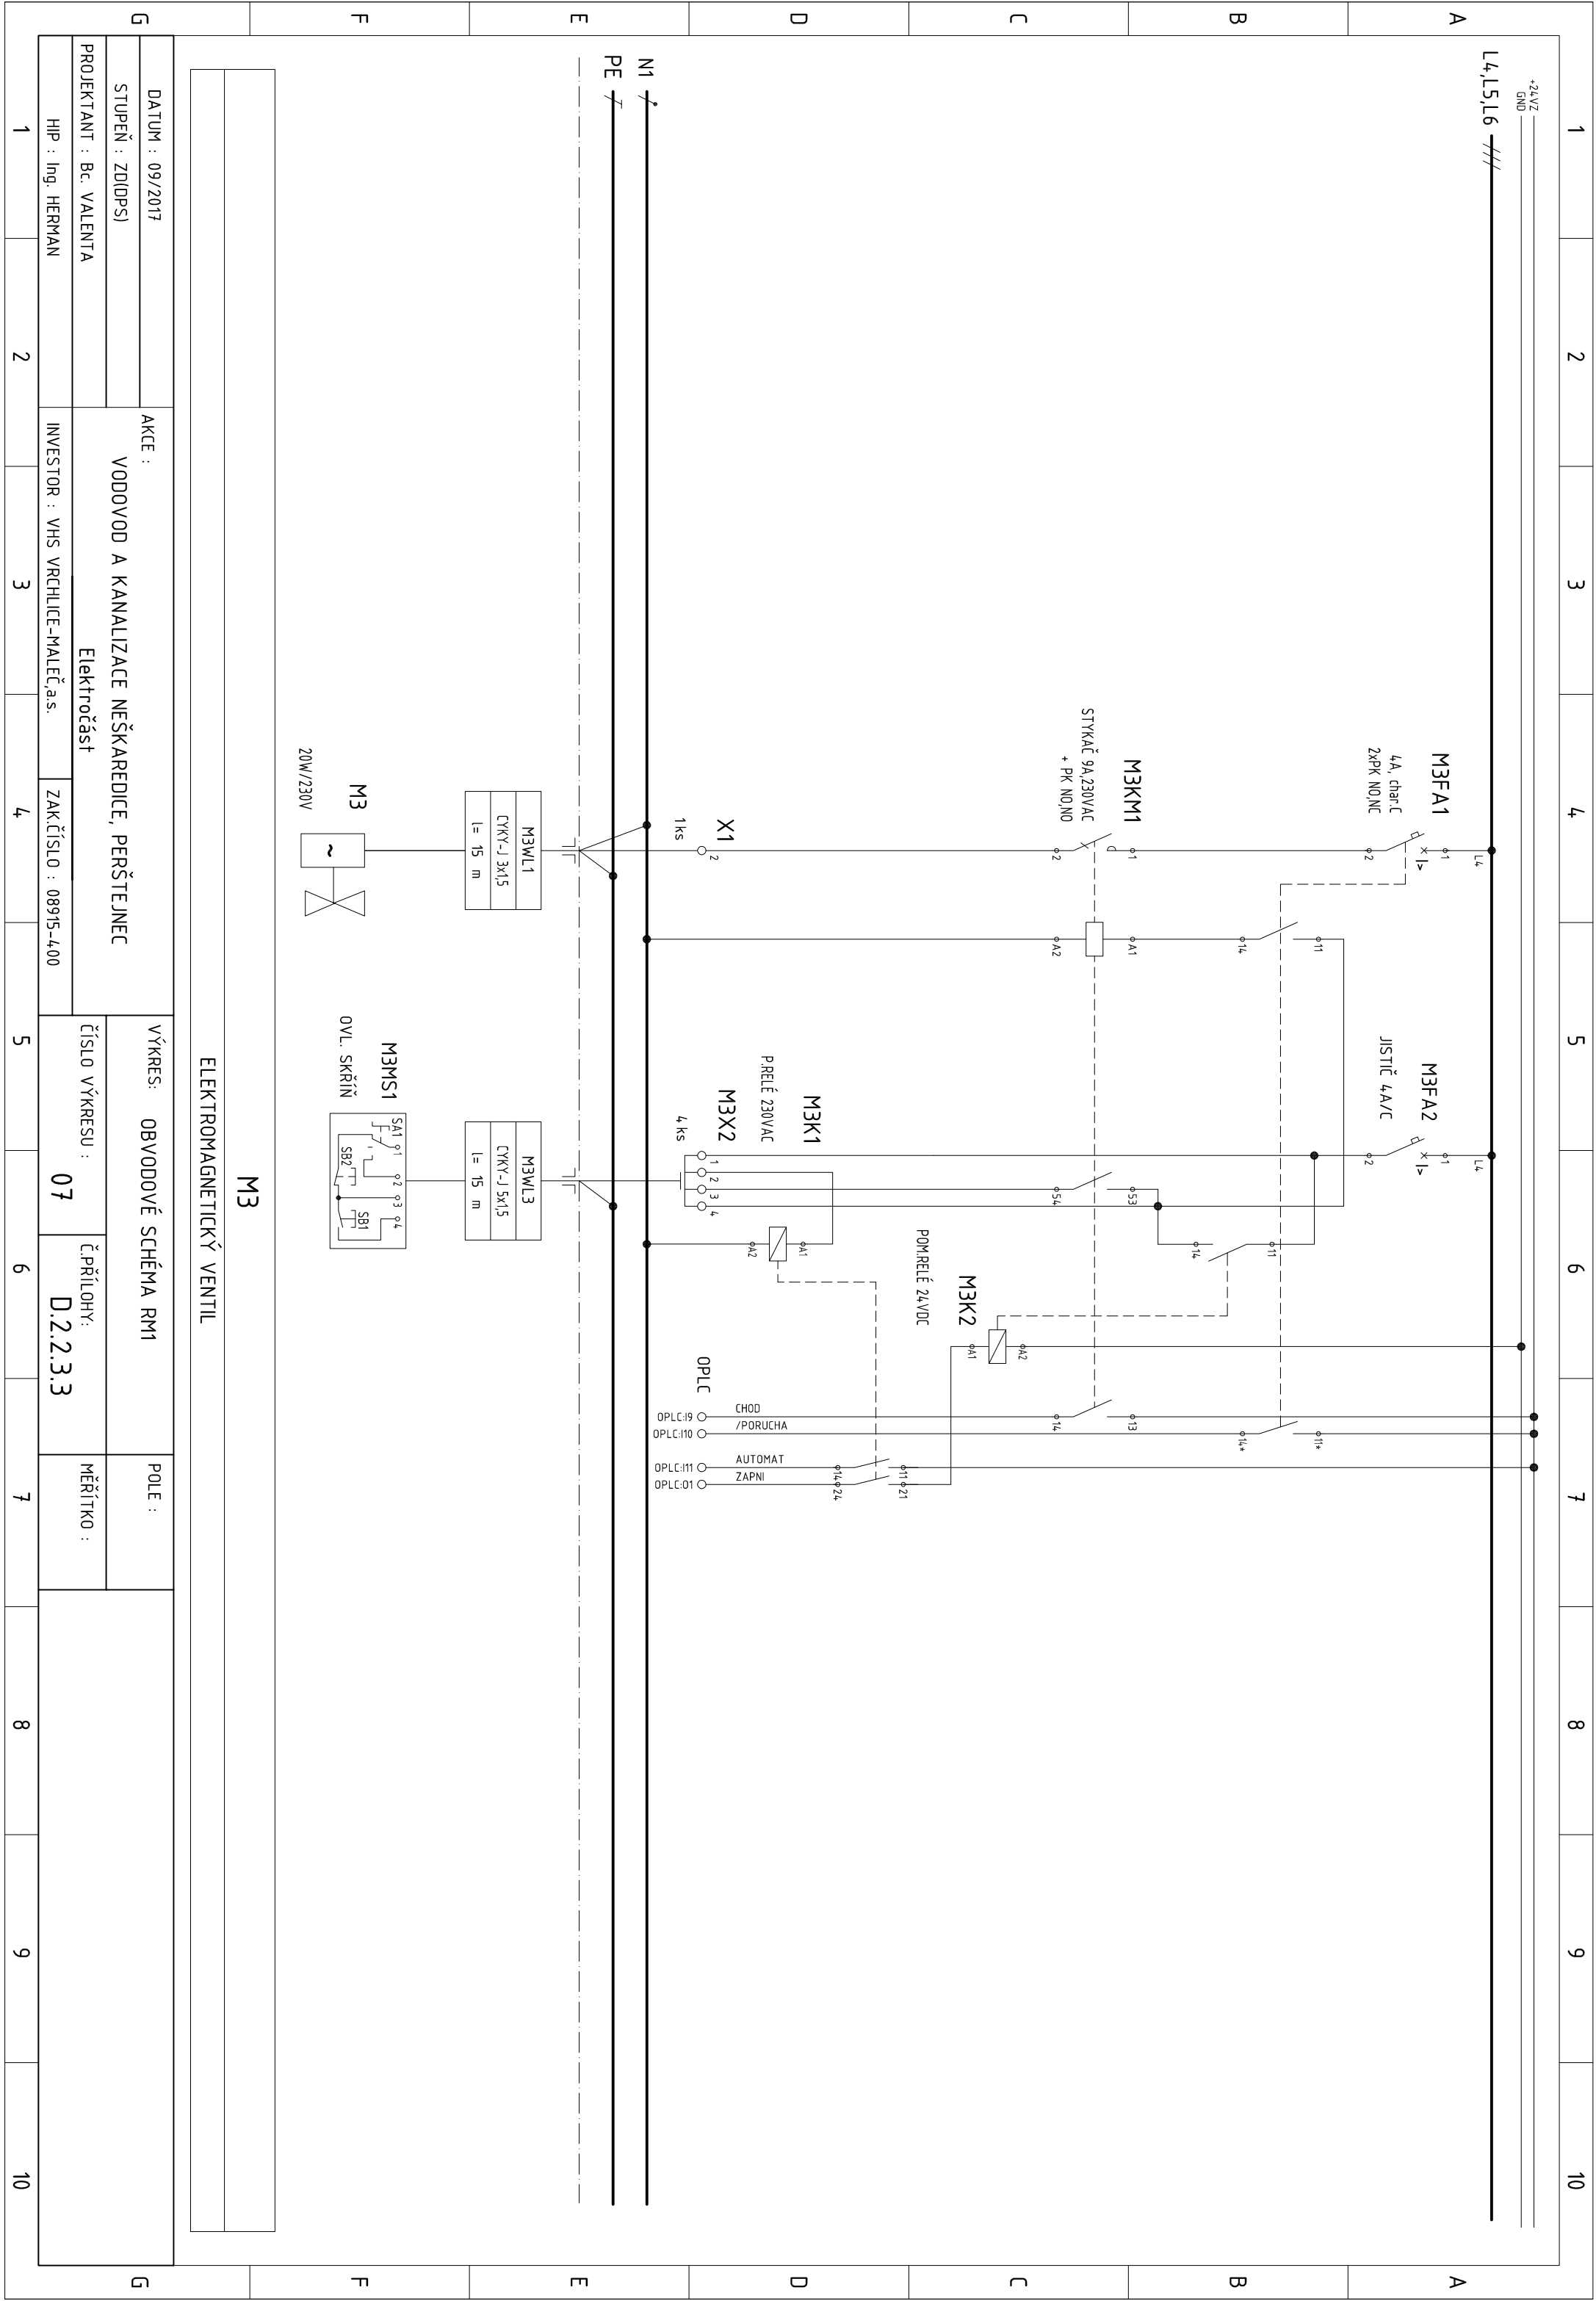

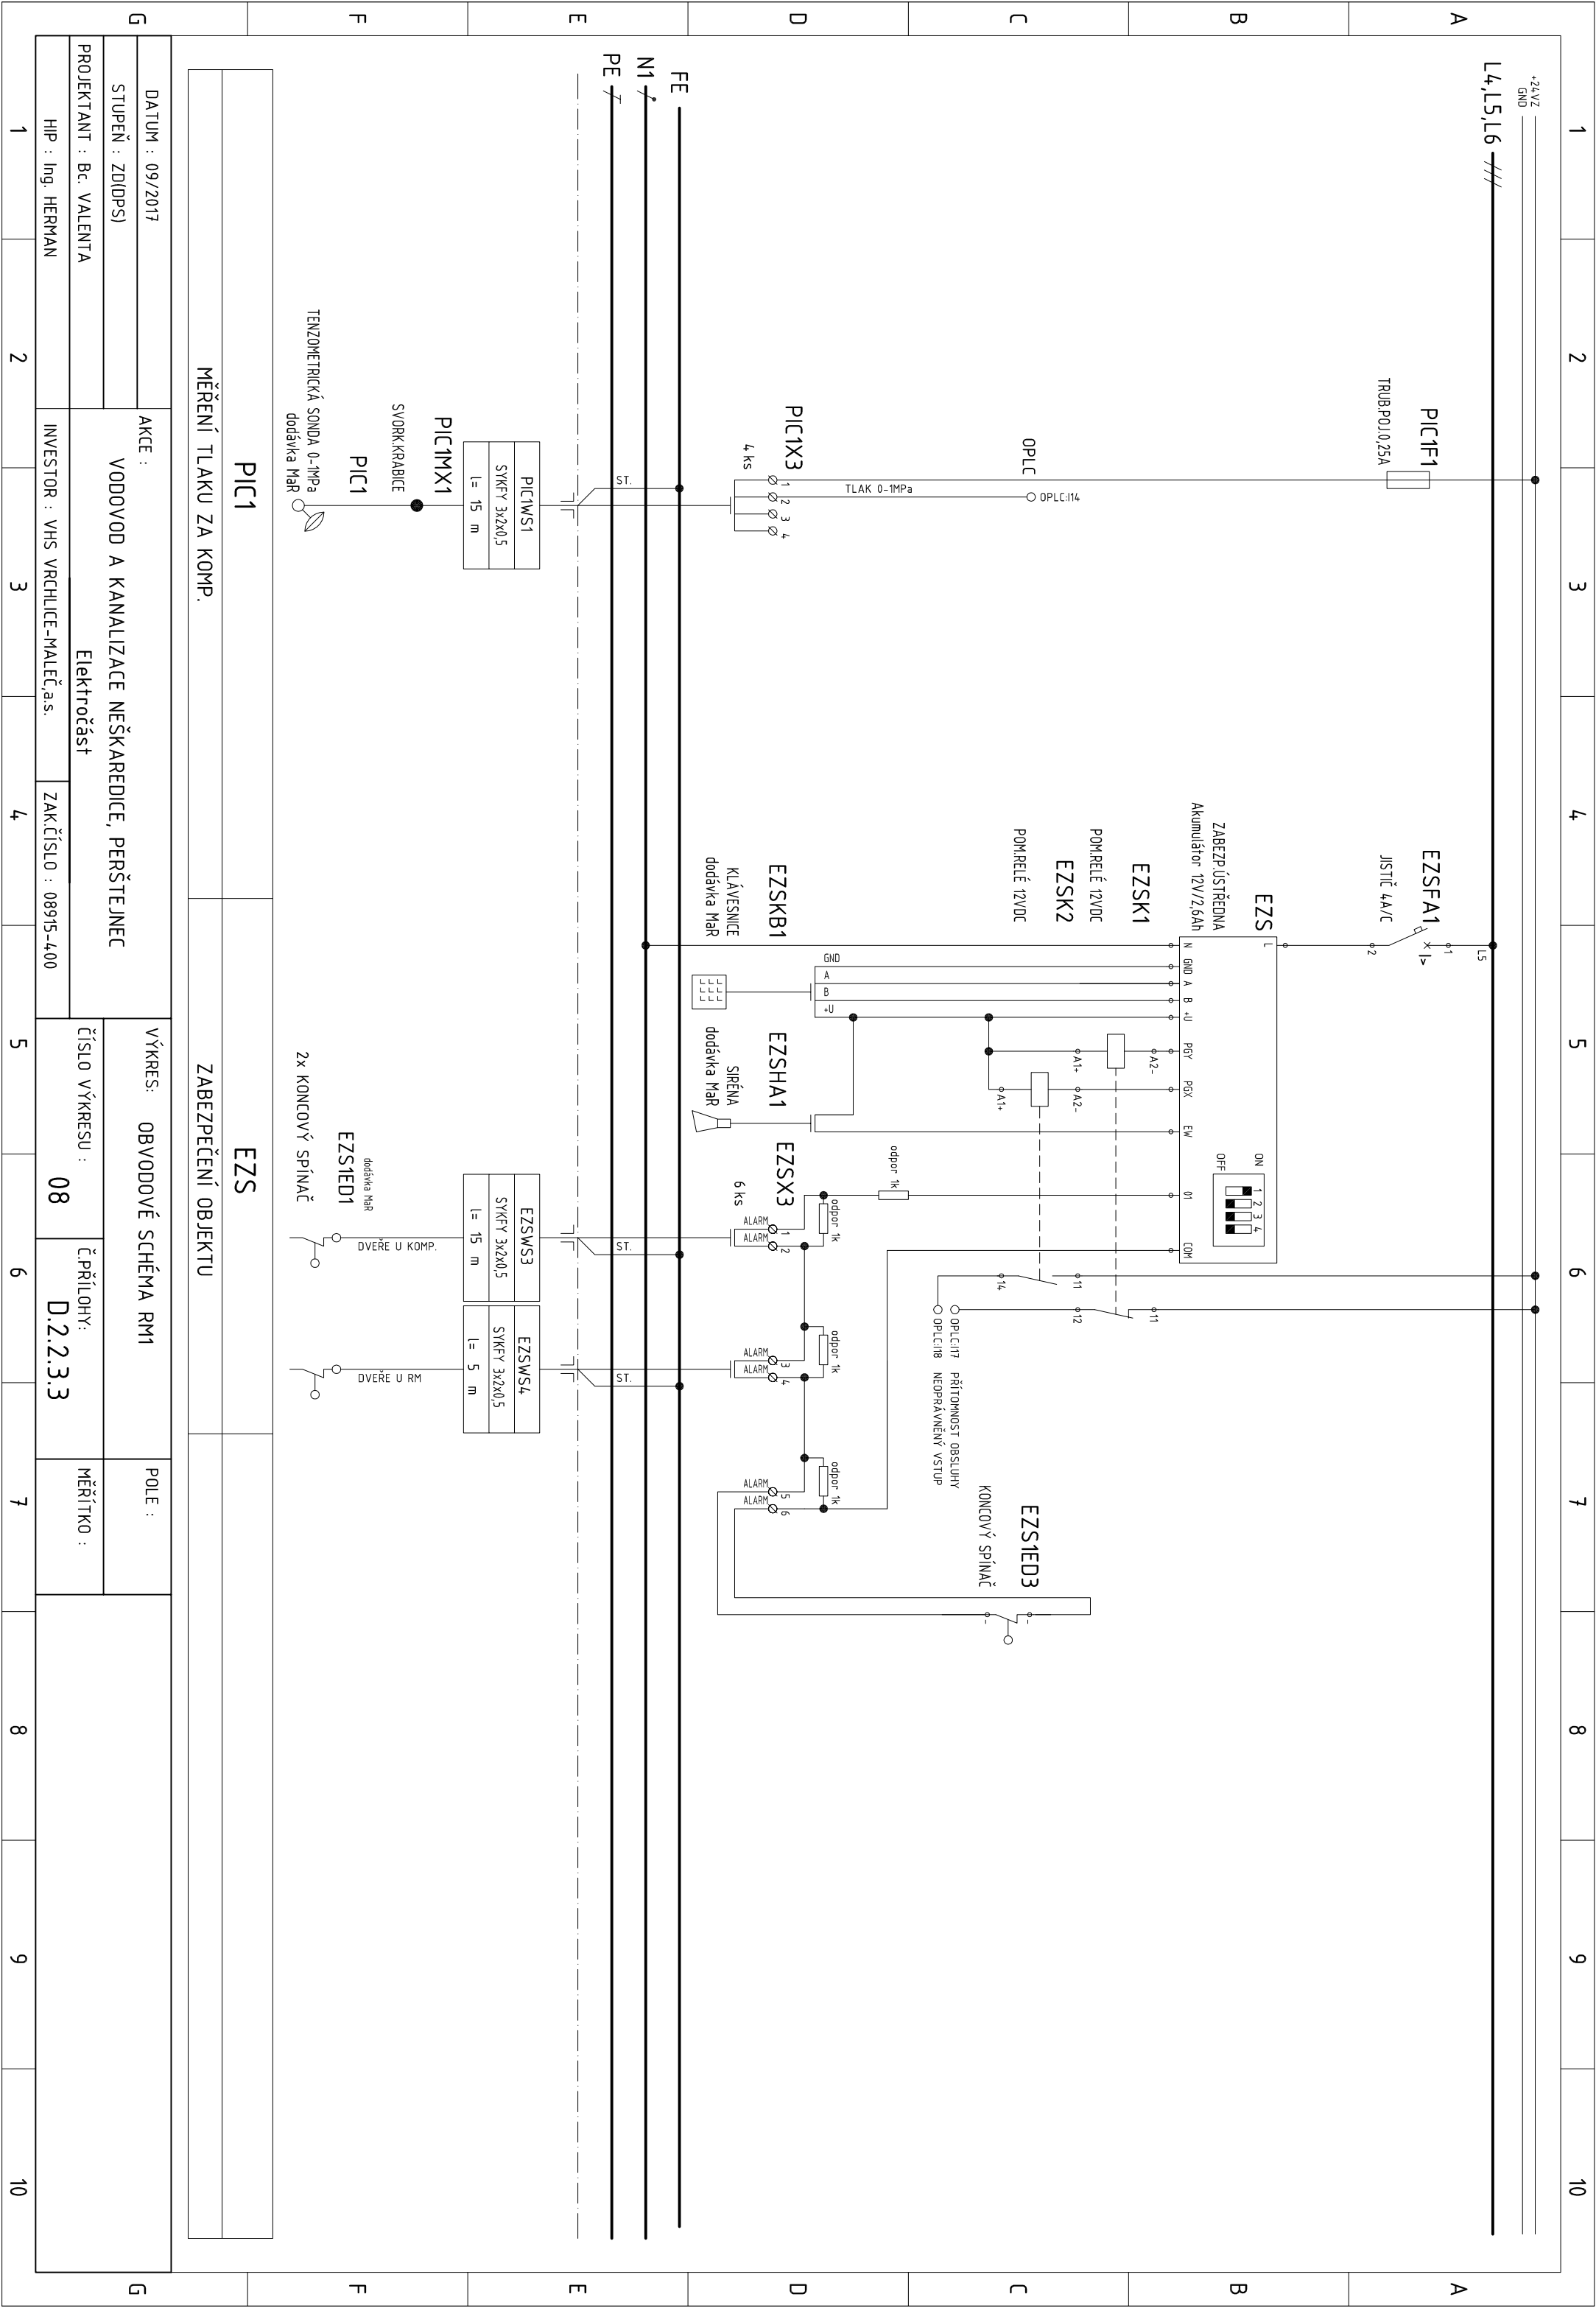


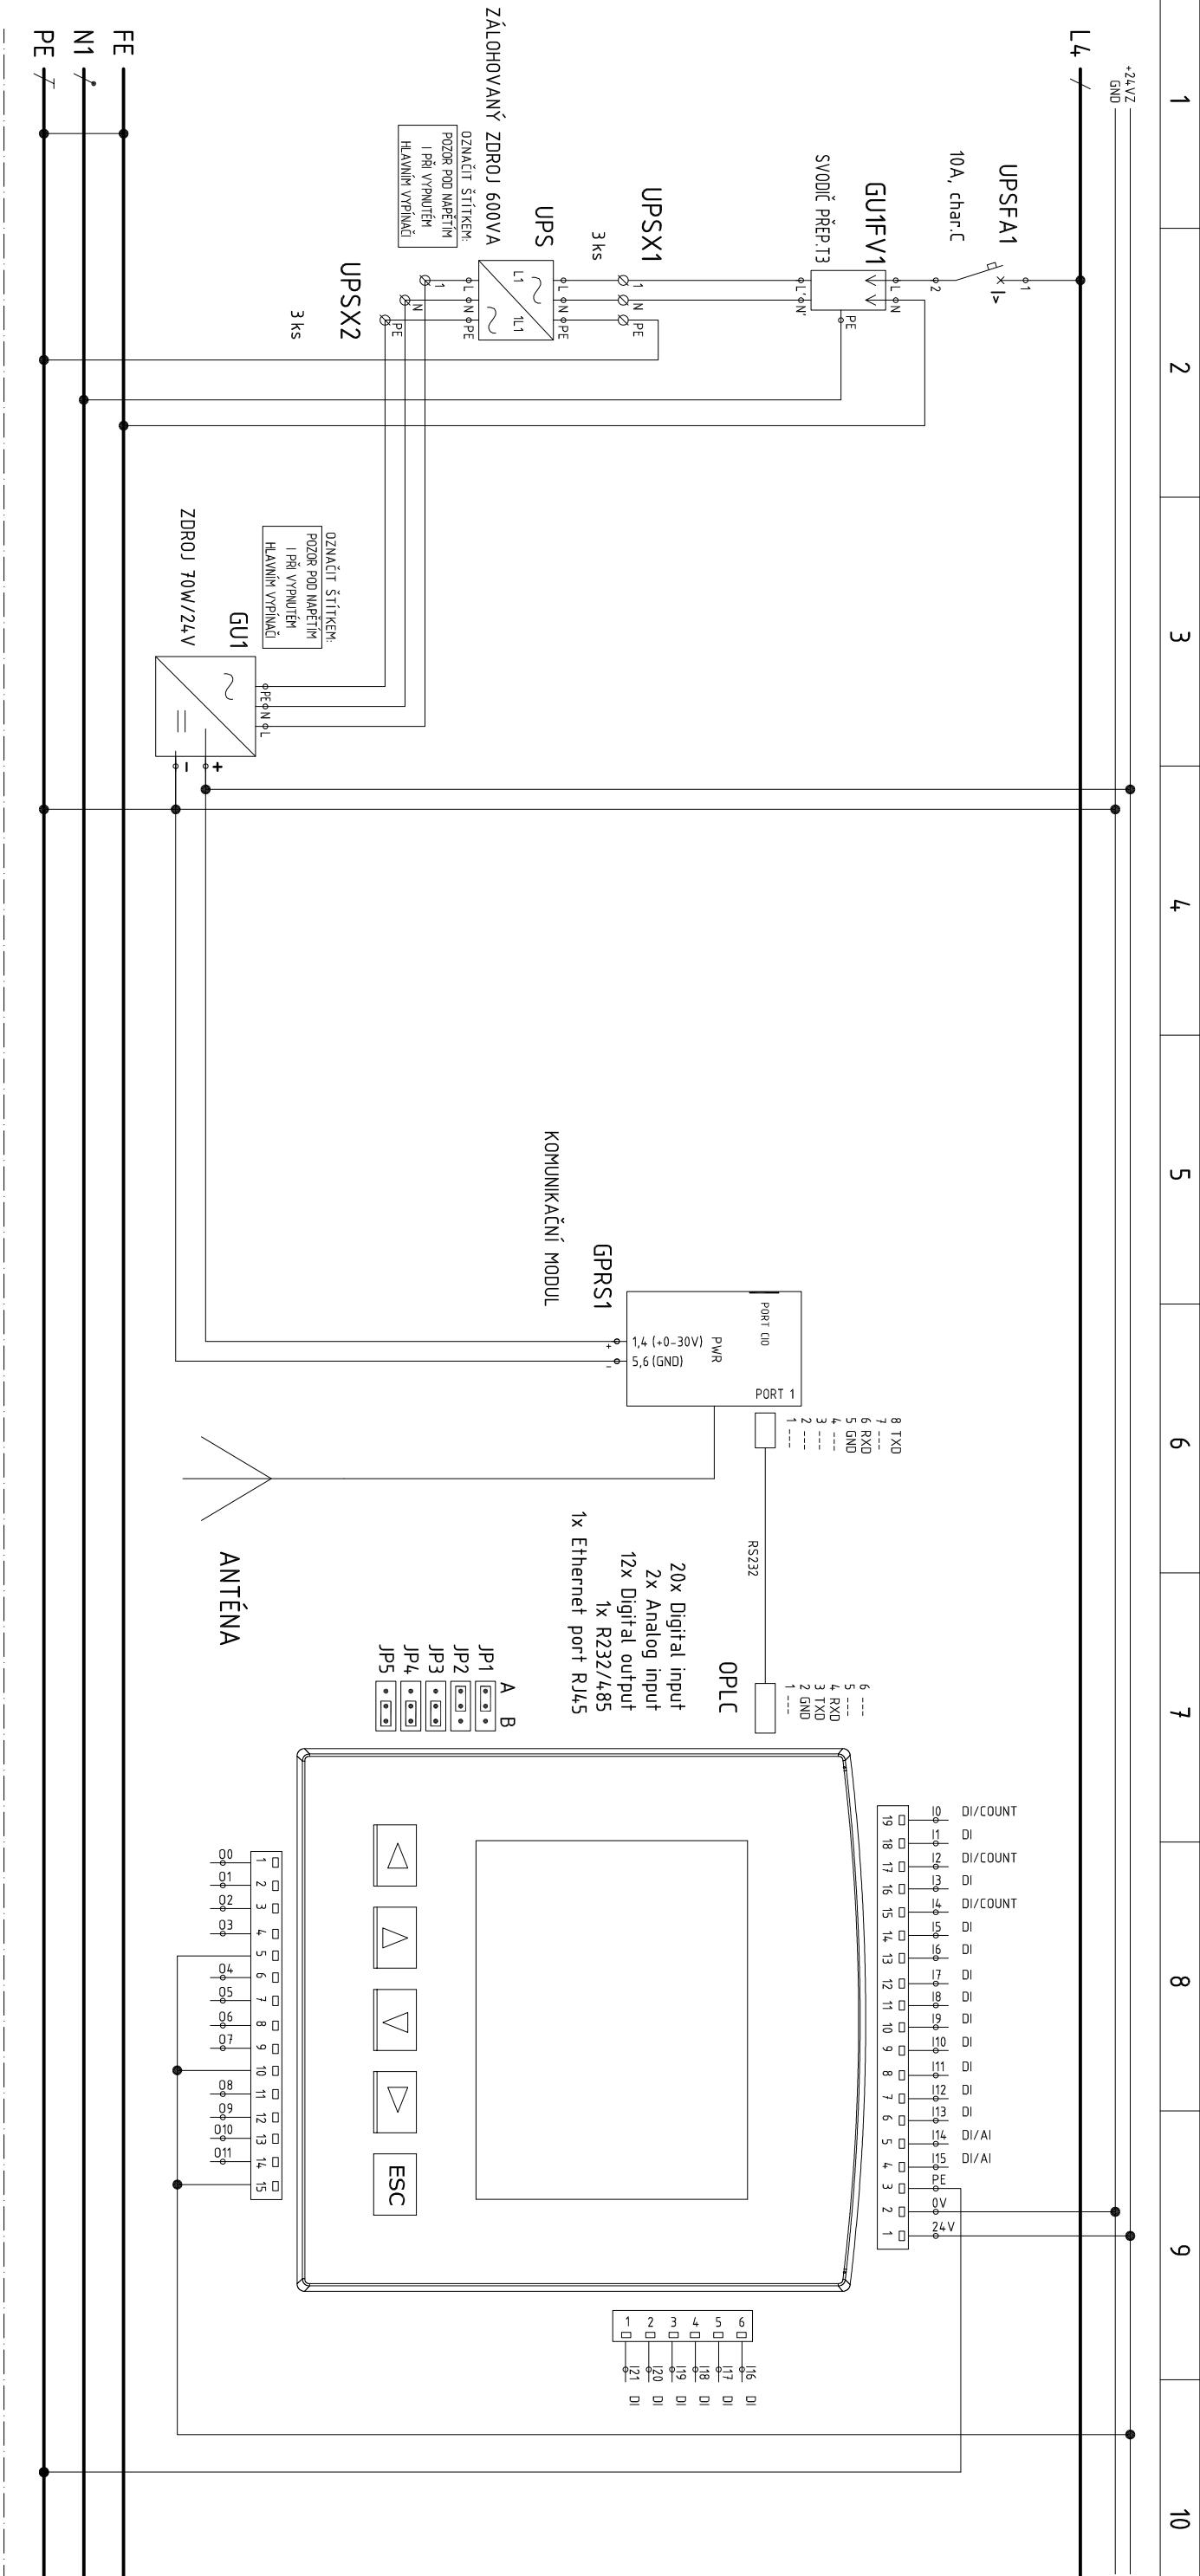

POZOR!!
NAD OPLC UMÍSTIT ŠTÍTEK S LOG. ČÍSLEM

STV 1 NEŠKAREDICE, PERŠTEJNEC

조

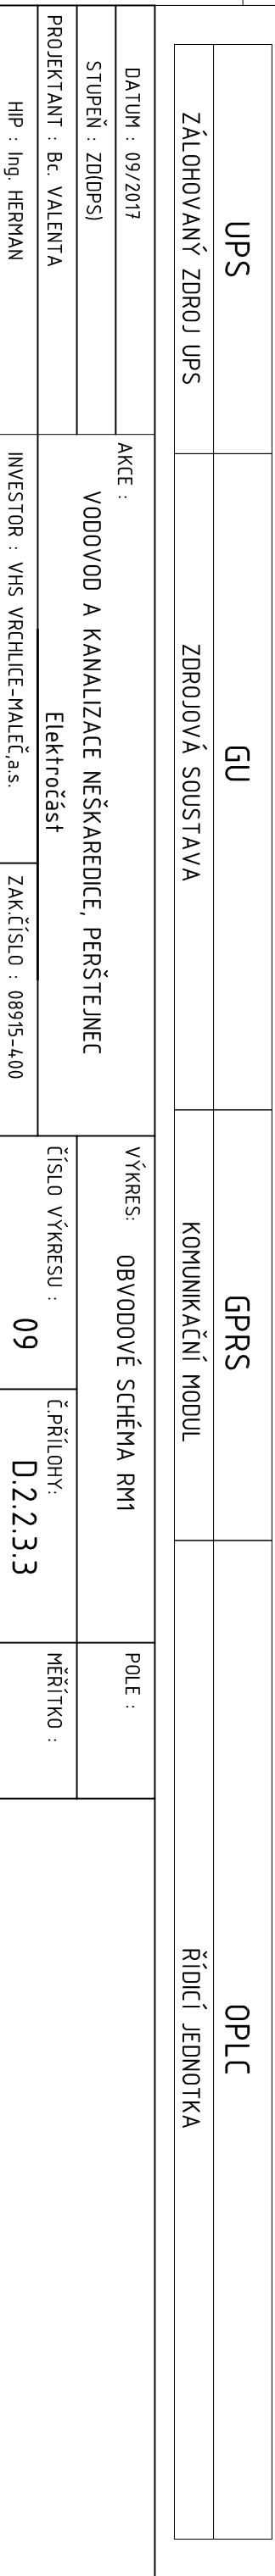

h

7

三

U

7

2

A

၁

7

三

U

7

B

A

