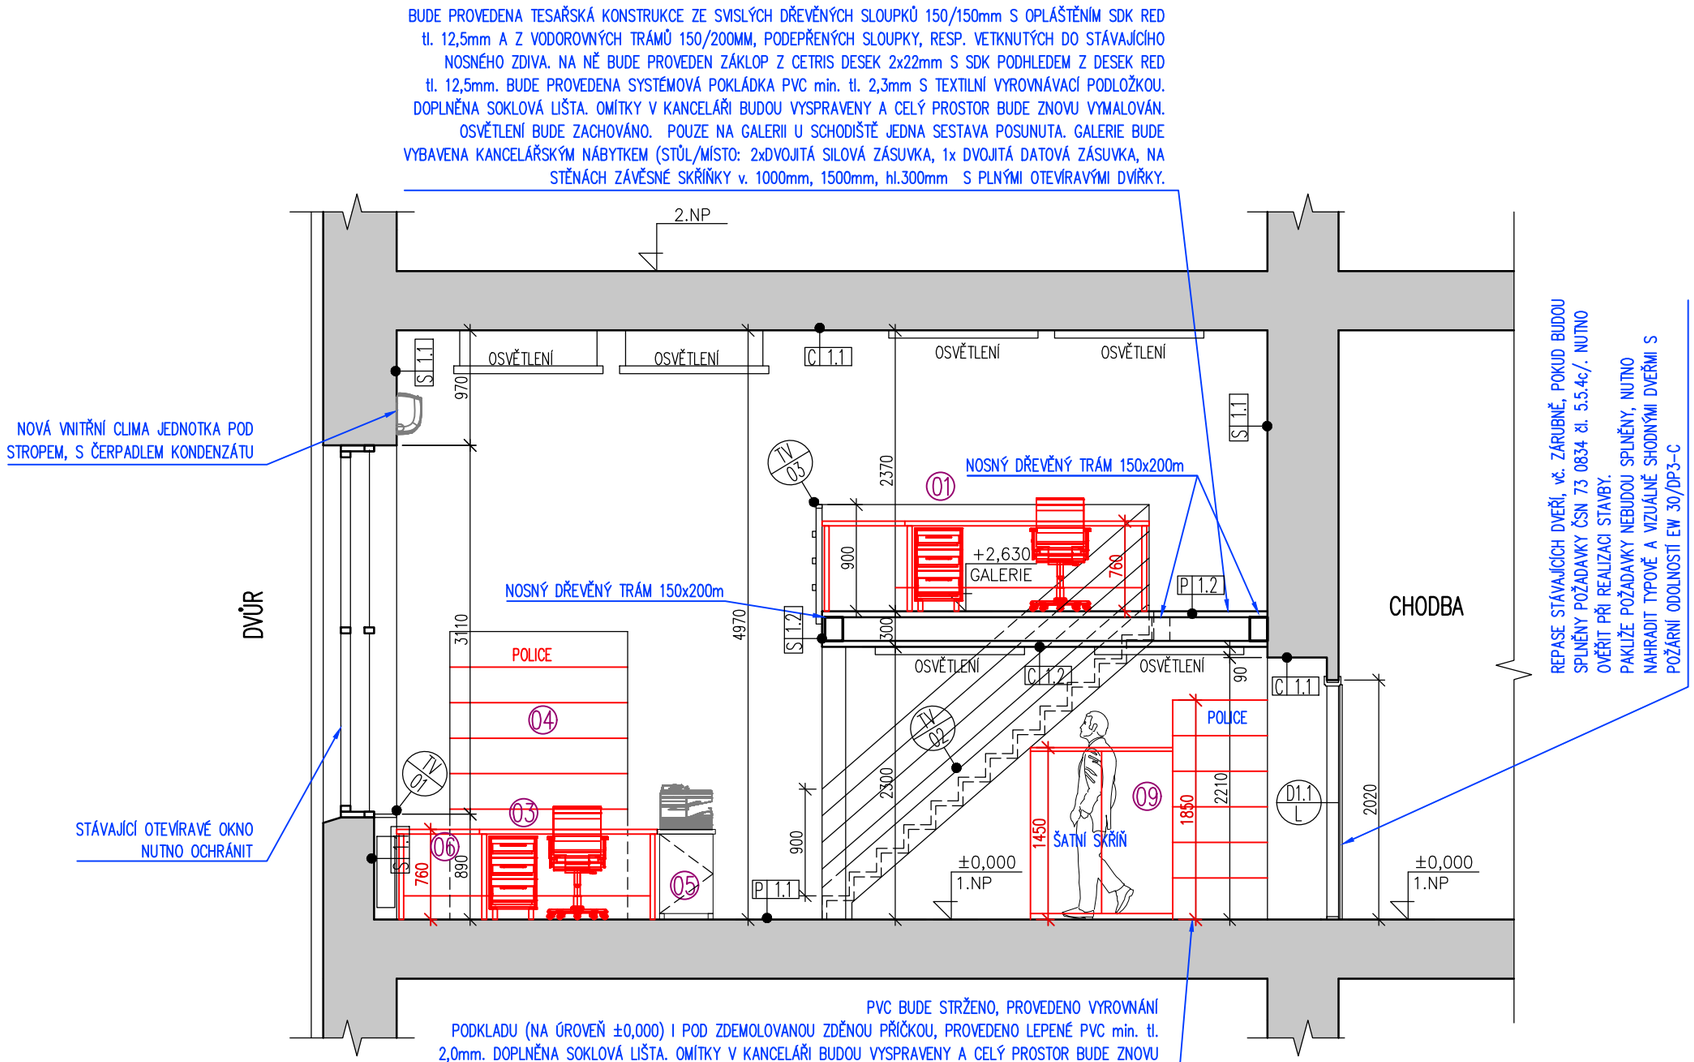

LEGENDA MATERIÁLŮ

- STÁVAJÍCÍ KONSTRUKCE
- SDK KONSTRUKCE, S DVOJITÝM OPLÁŠTĚNÍM
- 01 – OZNAČENÍ VYBAVENÍ INTERIÉRU (NÁBYTKU) (viz. PŘÍLOHA D1.1.6)
- ŘEŠENÁ ČÁST
- P48 – ČÍSLO MÍSTNOSTI (viz. TABULKA MÍSTNOSTÍ)
- ±0,000 – VÝŠKOVÁ ÚROVEŇ ČISTÉ PODLAHY MÍSTNOSTI
- 10.55m² – CELKOVÁ PODLAHOVÁ PLOCHA MÍSTNOSTI

TABULKA OZNAČENÍ A POPISŮ

- S 04 – OZNAČENÍ SKLADEB KONSTRUKCÍ (viz. PŘÍLOHA D.1.1.7)
- D1.2 P – OZNAČENÍ DVEŘÍ (viz. PŘÍLOHA D1.1.8)
- TV 01 – OZNAČENÍ TRUHLÁŘSKÝCH VÝROBKŮ (viz. PŘÍLOHA D.1.1.9)
- ZV 01 – OZNAČENÍ ZÁMEČNICKÝCH VÝROBKŮ (viz. PŘÍLOHA D.1.1.10)

REVIZE č.:	DATUM:
POPIS:	

POLOHOPIS = JTSK (místní systém)
±0,000 = stávající úroveň 1.NP

Tato dokumentace je duševním vlastnictvím f. CEDE Studio, s.r.o.

STUPEŇ: DOKUMENTACE PRO PROVEDENÍ STAVBY
Dle §3 a dle přílohy č. 6 vyhlášky č. 499/2006 Sb.

Č. ZAKÁZKY:	2016–093
DATUM:	31.05.2017
MĚŘÍTKO:	1:50
FORMÁT:	2xA4
PARÉ:	

GENERÁLNÍ PROJEKTANT (GP): CEDE CIVIL ENGINEERING DESIGN STUDIO
CEDE Studio, s.r.o., SENOVÁŽNÁ 996/6, 110 00 PRAHA 1 Tel:+420/222 241 222, Fax:+420/222 241 223

Ing. Martin PEKÁREK
Ing. Jan KLIMEŠ
CEDE Studio, s.r.o, SENOVÁŽNÁ 996/6
110 00 PRAHA 1, TEL: +420 222 241 222

ZODPOVĚDNÁ OSOBA GP: Ing. Martin PEKÁREK
CEDE Studio, s.r.o., SENOVÁŽNÁ 996/6
110 00 PRAHA 1, TEL: +420 222 241 222

VEDOUCÍ PROJEKTANT ČÁSTI: Ing. Martin PEKÁREK
CEDE Studio, s.r.o., SENOVÁŽNÁ 996/6
110 00 PRAHA 1, TEL: +420/ 222 241 222

VYPRACOVAL: Ing. Arnošt DROZD
CEDE Studio, s.r.o., SENOVÁŽNÁ 996/6
110 00 PRAHA 1, TEL: +420/ 222 241 222

INVESTOR: PŘÍRODOVĚDECKÁ FAKULTA
Univerzita Karlova
Albertov 2038/6
128 43 Praha 2 – Nové Město

STAVBA: Stavební úpravy laboratoře
Katedry buněčné biologie m.č. P48 v 1.NP
Viničná 1594/7, 128 00 Praha 2

ČÁST DOKUMENTACE:	Č. ČÁSTI:
STAVEBNÍ ČÁST	D.1.1

NÁZEV VÝKRESU:	Č. VÝKRESU:
NAVRŽENÉ ŘEŠENÍ ŘEZOPOHLED A-A'	5.