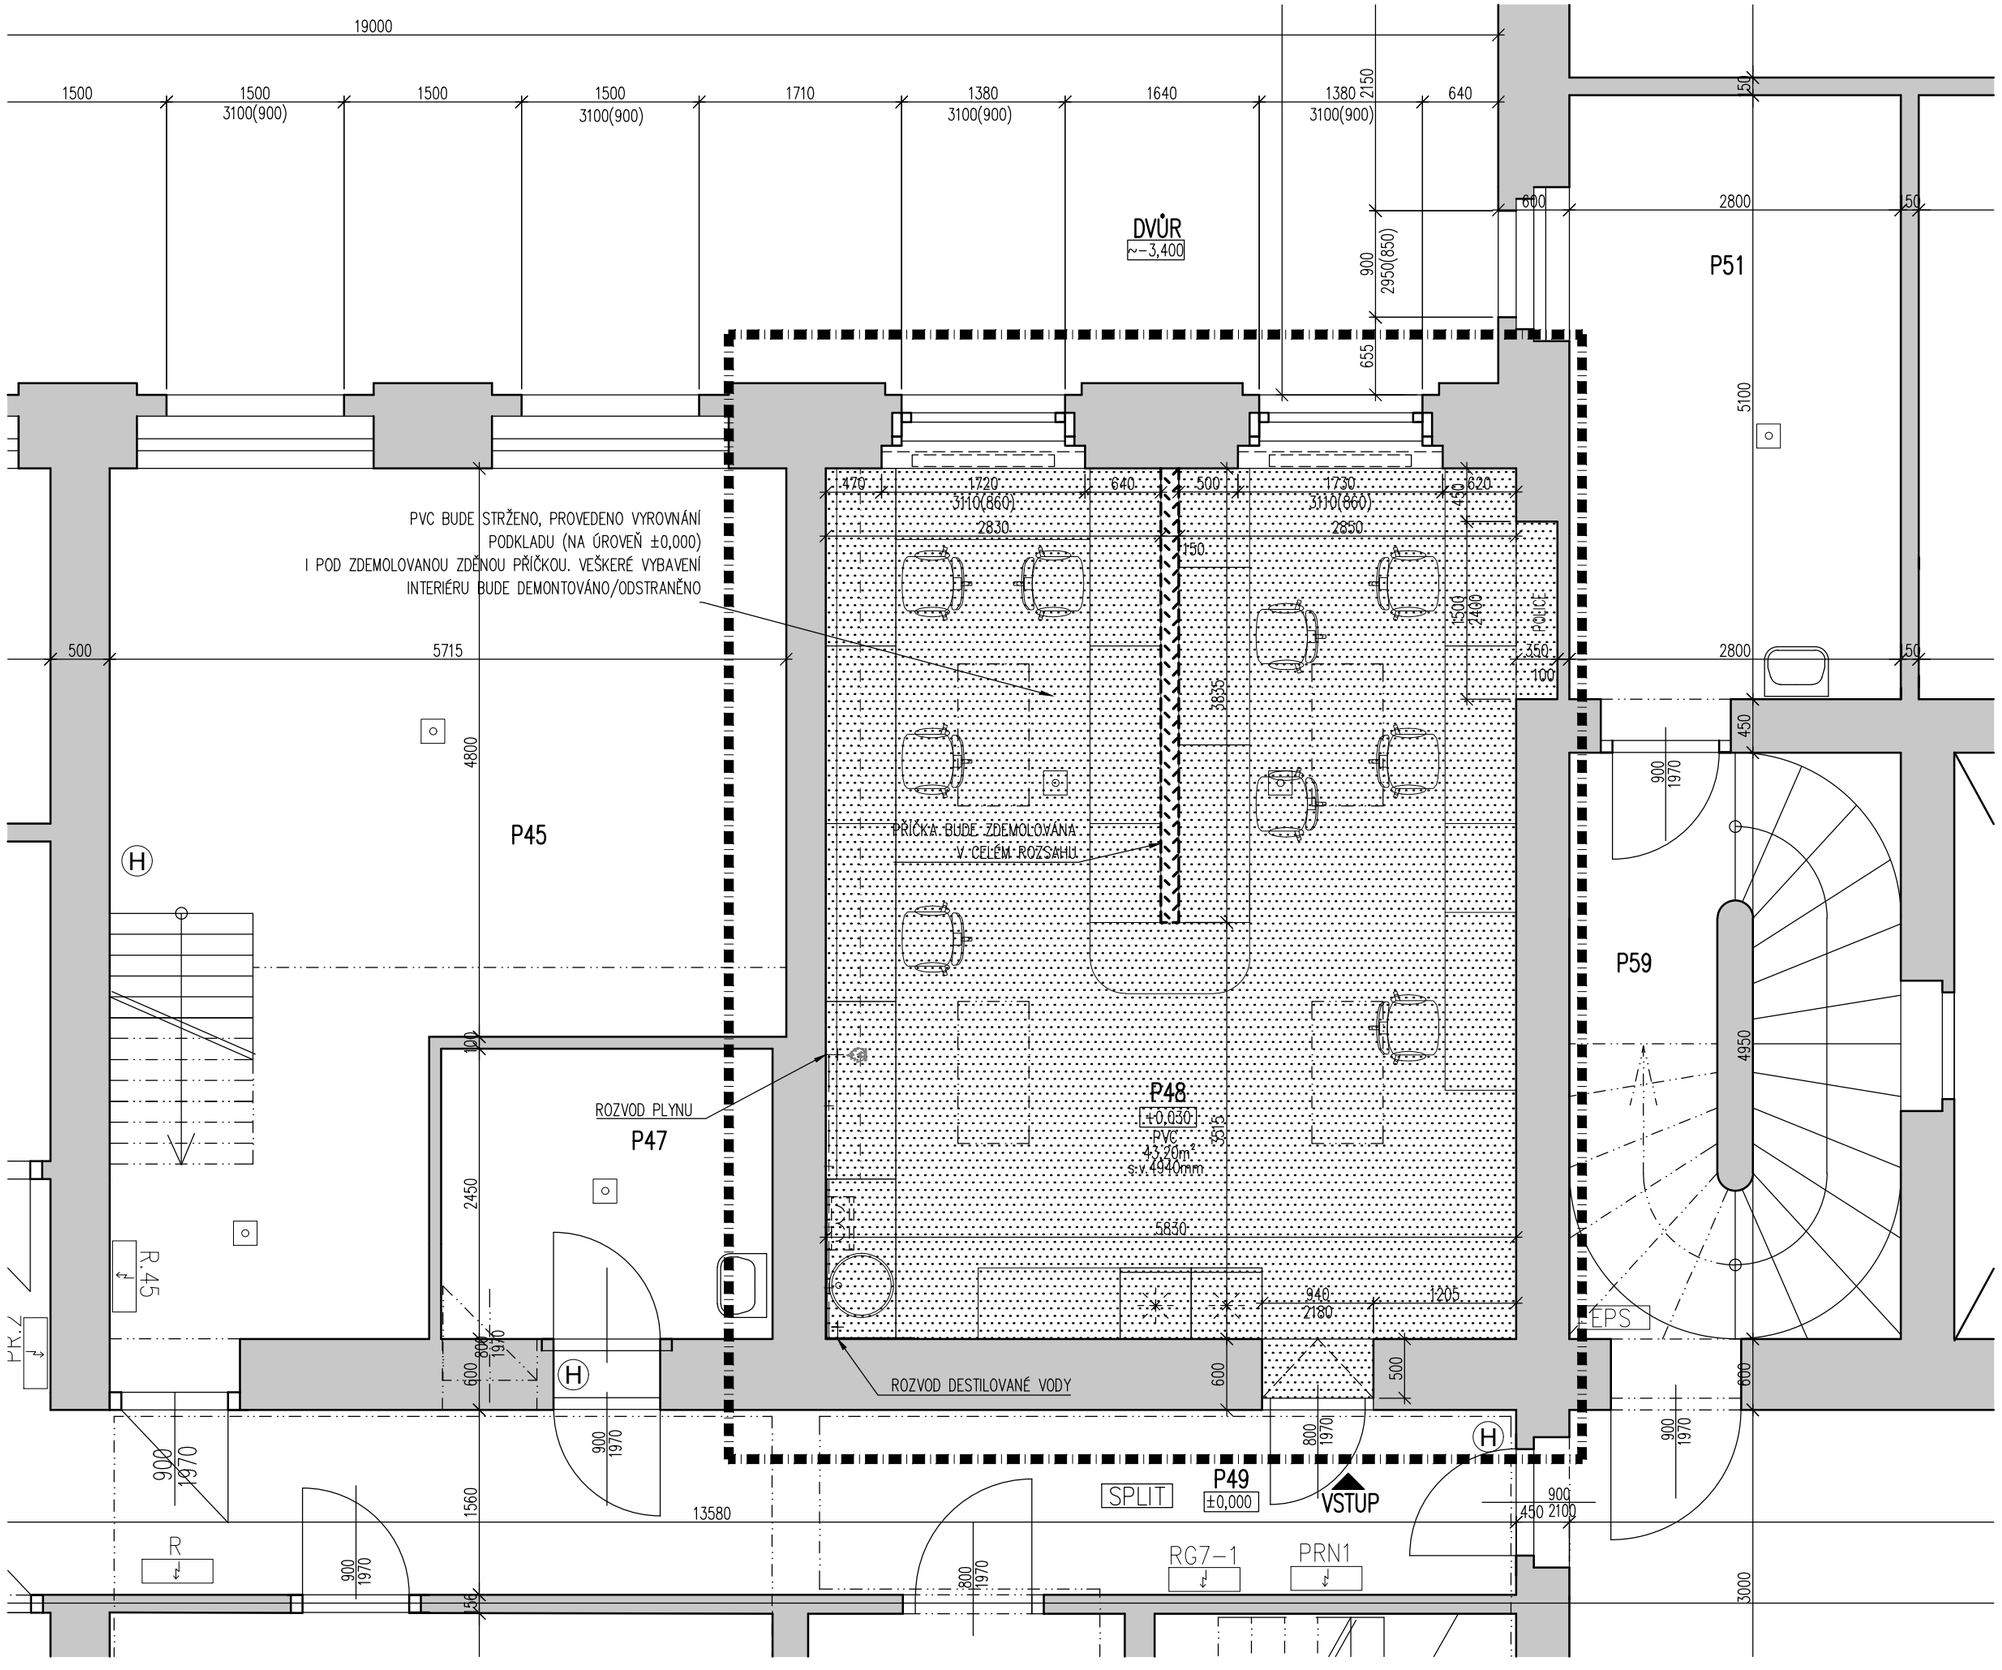

LEGENDA MATERIÁLŮ

- STÁVAJÍCÍ KONSTRUKCE
- STÁVAJÍCÍ BOURANÉ KONSTRUKCE V ŘEZU
- STÁVAJÍCÍ BOURANÉ NENOSNÉ PODLAHOVÉ VRSTVY
- ŘEŠENÁ ČÁST

P48 – ČÍSLO MÍSTNOSTI (viz. TABULKA MÍSTNOSTÍ)
±0,000 – VÝŠKOVÁ ÚROVEŇ ČISTÉ PODLAHY MÍSTNOSTI
10.55m² – CELKOVÁ PODLAHOVÁ PLOCHA MÍSTNOSTI

REVIZE č.:	DATUM:
POPIS:	

POLOHOPIS = JTSK (místní systém)
±0,000 = stávající úroveň 1.NP

Tato dokumentace je duševním vlastnictvím f. CEDE Studio, s.r.o.

STUPEŇ:	DOKUMENTACE PRO PROVEDENÍ STAVBY Dle §3 a dle přílohy č. 6 vyhlášky č. 499/2006 Sb.
Č. ZAKÁZKY:	2016-093
DATUM:	31.05.2017
MĚŘÍTKO:	1:50
FORMÁT:	2xA4
PARÉ:	

GENERÁLNÍ PROJEKTANT (GP)	CEDE Studio, s.r.o., SENOVÁŽNÁ 996/6, 110 00 PRAHA 1, Tel:+420/222 241 222, Fax:+420/222 241 223
Ing. Martin PEKÁREK Ing. Jan KLIMEŠ	CEDE Studio, s.r.o, SENOVÁŽNÁ 996/6 110 00 PRAHA 1, TEL: +420 222 241 222
ZODPOVĚDNÁ OSOBA GP Ing. Martin PEKÁREK	CEDE Studio, s.r.o., SENOVÁŽNÁ 996/6 110 00 PRAHA 1, TEL: +420 222 241 222
VEDOUCÍ PROJEKTANT ČÁSTI Ing. Martin PEKÁREK	CEDE Studio, s.r.o., SENOVÁŽNÁ 996/6 110 00 PRAHA 1, TEL: +420/ 222 241 222
VYPRACOVAL Ing. Arnošt DROZD	CEDE Studio, s.r.o., SENOVÁŽNÁ 996/6 110 00 PRAHA 1, TEL: +420/ 222 241 222

CIVIL ENGINEERING DESIGN STUDIO

INVESTOR:	PŘÍRODOVĚDECKÁ FAKULTA Universita Karlova Albertov 2038/6 128 43 Praha 2 – Nové Město
STAVBA:	Stavební úpravy laboratoře Katedry buněčné biologie m.č. P48 v 1.NP Viničná 1594/7, 128 00 Praha 2
ČÁST DOKUMENTACE:	STAVEBNÍ ČÁST
Č. ČÁSTI:	D.1.1
NÁZEV VÝKRESU:	STÁVAJÍCÍ STAV PŮDORYS 1.NP
Č. VÝKRESU:	2.