


DETAIL ÚPRAVY MOSTNÍHO ZÁVĚRU–POVRCHOVÉHO 1:10
DÁLNICE D11

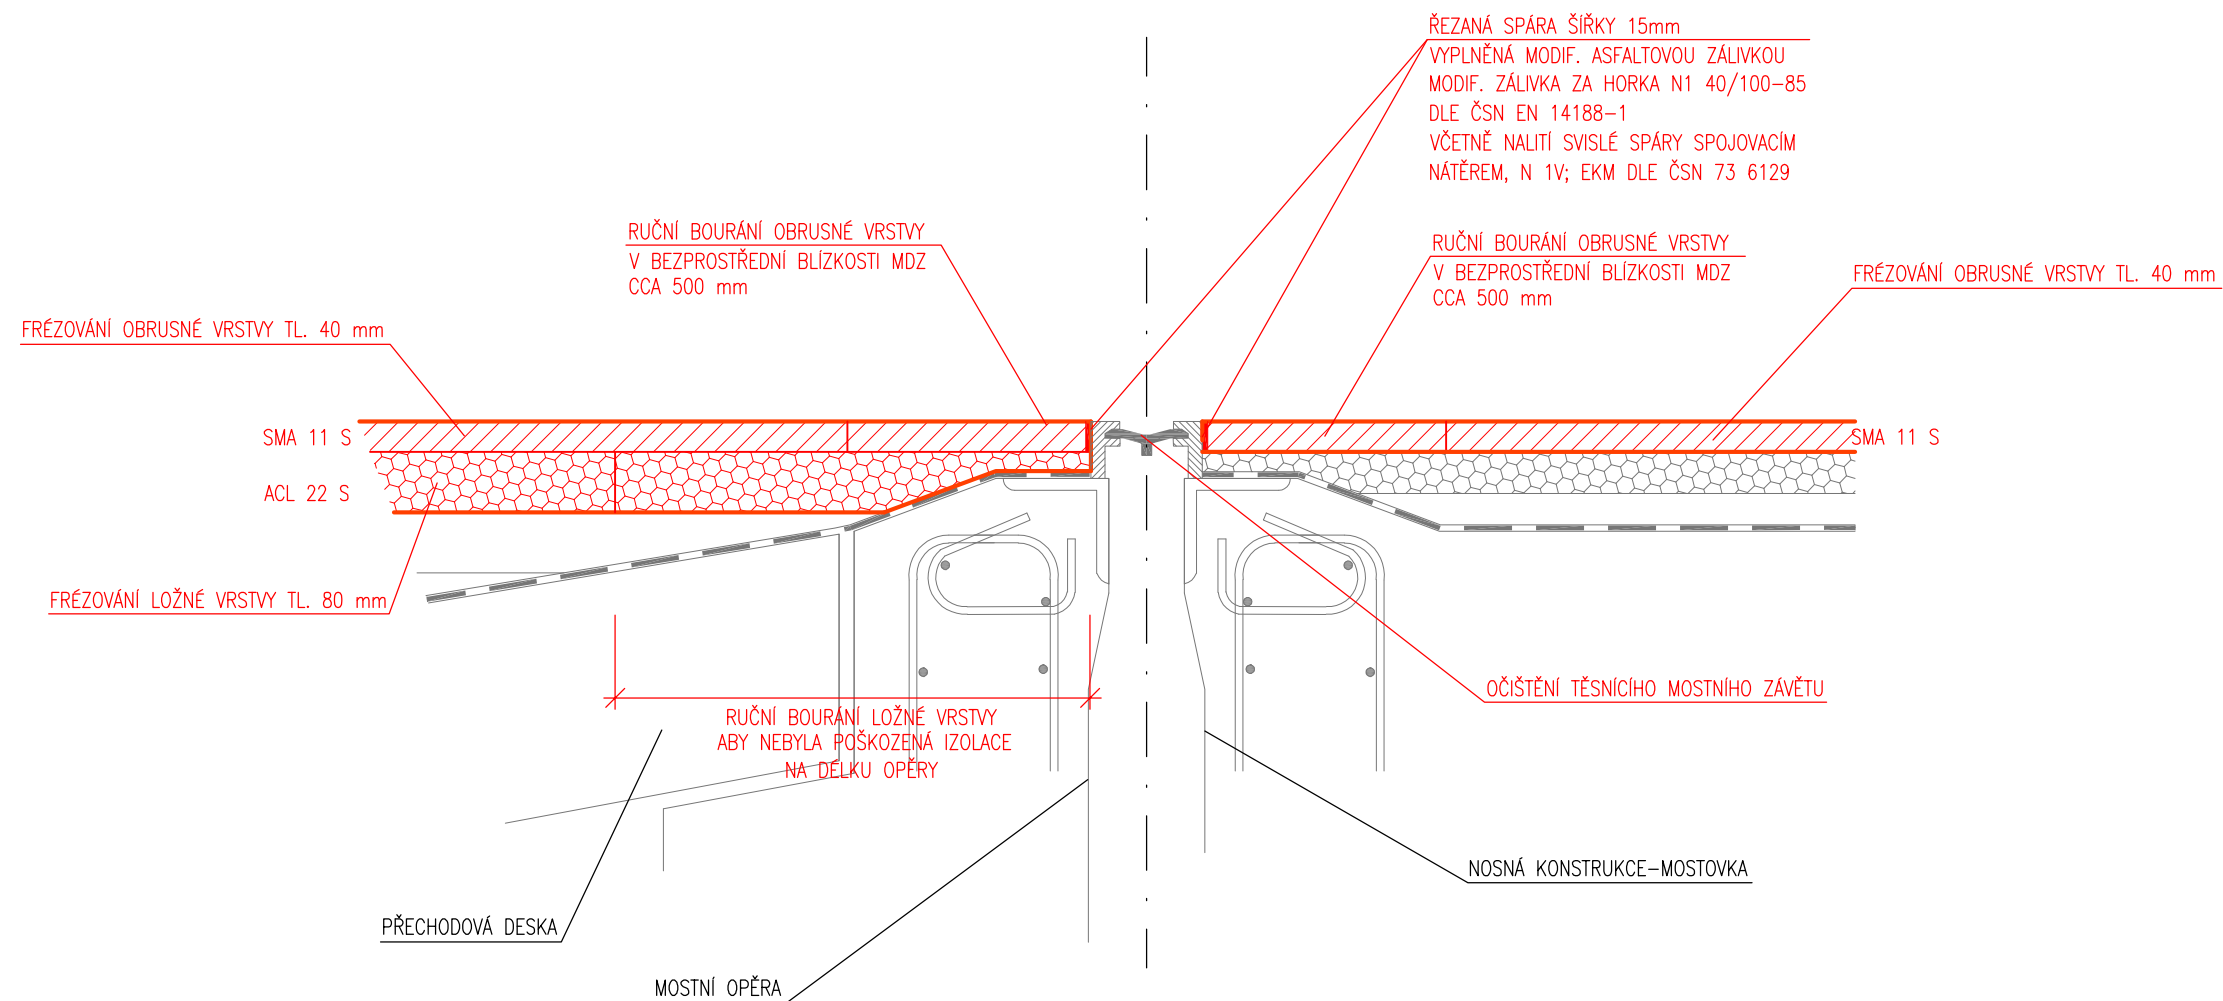

POZNÁMKA:

DETAIL OPRAVY DILATACE BUDE PŘÍZPŮSOBENÝ SKUTEČNÉ SITUACI A SKUTEČNÉMU ROZSAHU VYMĚŇOVANÝCH KONSTRUKČNÍCH VRSTEV VOZOVKY

DETAIL NAPOJENÍ AB VRSTEV U MOSTNÍHO ZÁVĚRU JE POUZE OBEČNÝ. VE SKUTEČNOSTI SE MŮŽE NA DROBNÉ DETAILY LIŠIT, VŽDY JE NUTNÉ DODRŽET VL 4, TKP 21.

D11-OPRAVA AB VOZOVKY V km 62,0-63,5 L+P
A OPRAVA VOZOVKY NA MOSTECH DP+PD

DOKUMENTACE PRO VÝBĚR ZHOTOVITELE

ETAPA 2.B

PROJEKTANT :	LUCIDA s.r.o. PROJEKCE A INŽENÝRING	HIP:	Ing. Josef STANKO
		NAVRHOVAL:	Ing. Lukáš RACZ
		KONTRLOVAL:	Ing. Josef STANKO
		PROFESE:	KOMUNIKACE
		ZAK. ČÍSLO:	7485-5
INVESTOR:	Ředitelství silnic a dálnic ČR Na Pankráci 546/56, 140 00 Praha 4	LOKALITA:	D11, km 55,0-68,0 Středoč., Královéhrad. kraj
		DATUM :	31.8.2017
		MĚŘITKO:	1:10
OBSAH:	SO 101.2.B-OPRAVA AB VOZOVKY DÁLNIČE D11 DETAIL ÚPRAVY MOSTNÍHO ZÁVĚRU-POVRCHOVÉHO	ČÍSLO PŘÍLOHY:	2.B.10
		ČÍSLO PARÉ:	