


DETAIL ÚPRAVY MOSTNÍHO ZÁVĚRU – PODPOVRCHOVÉHO 1:10
DÁLNICE D11

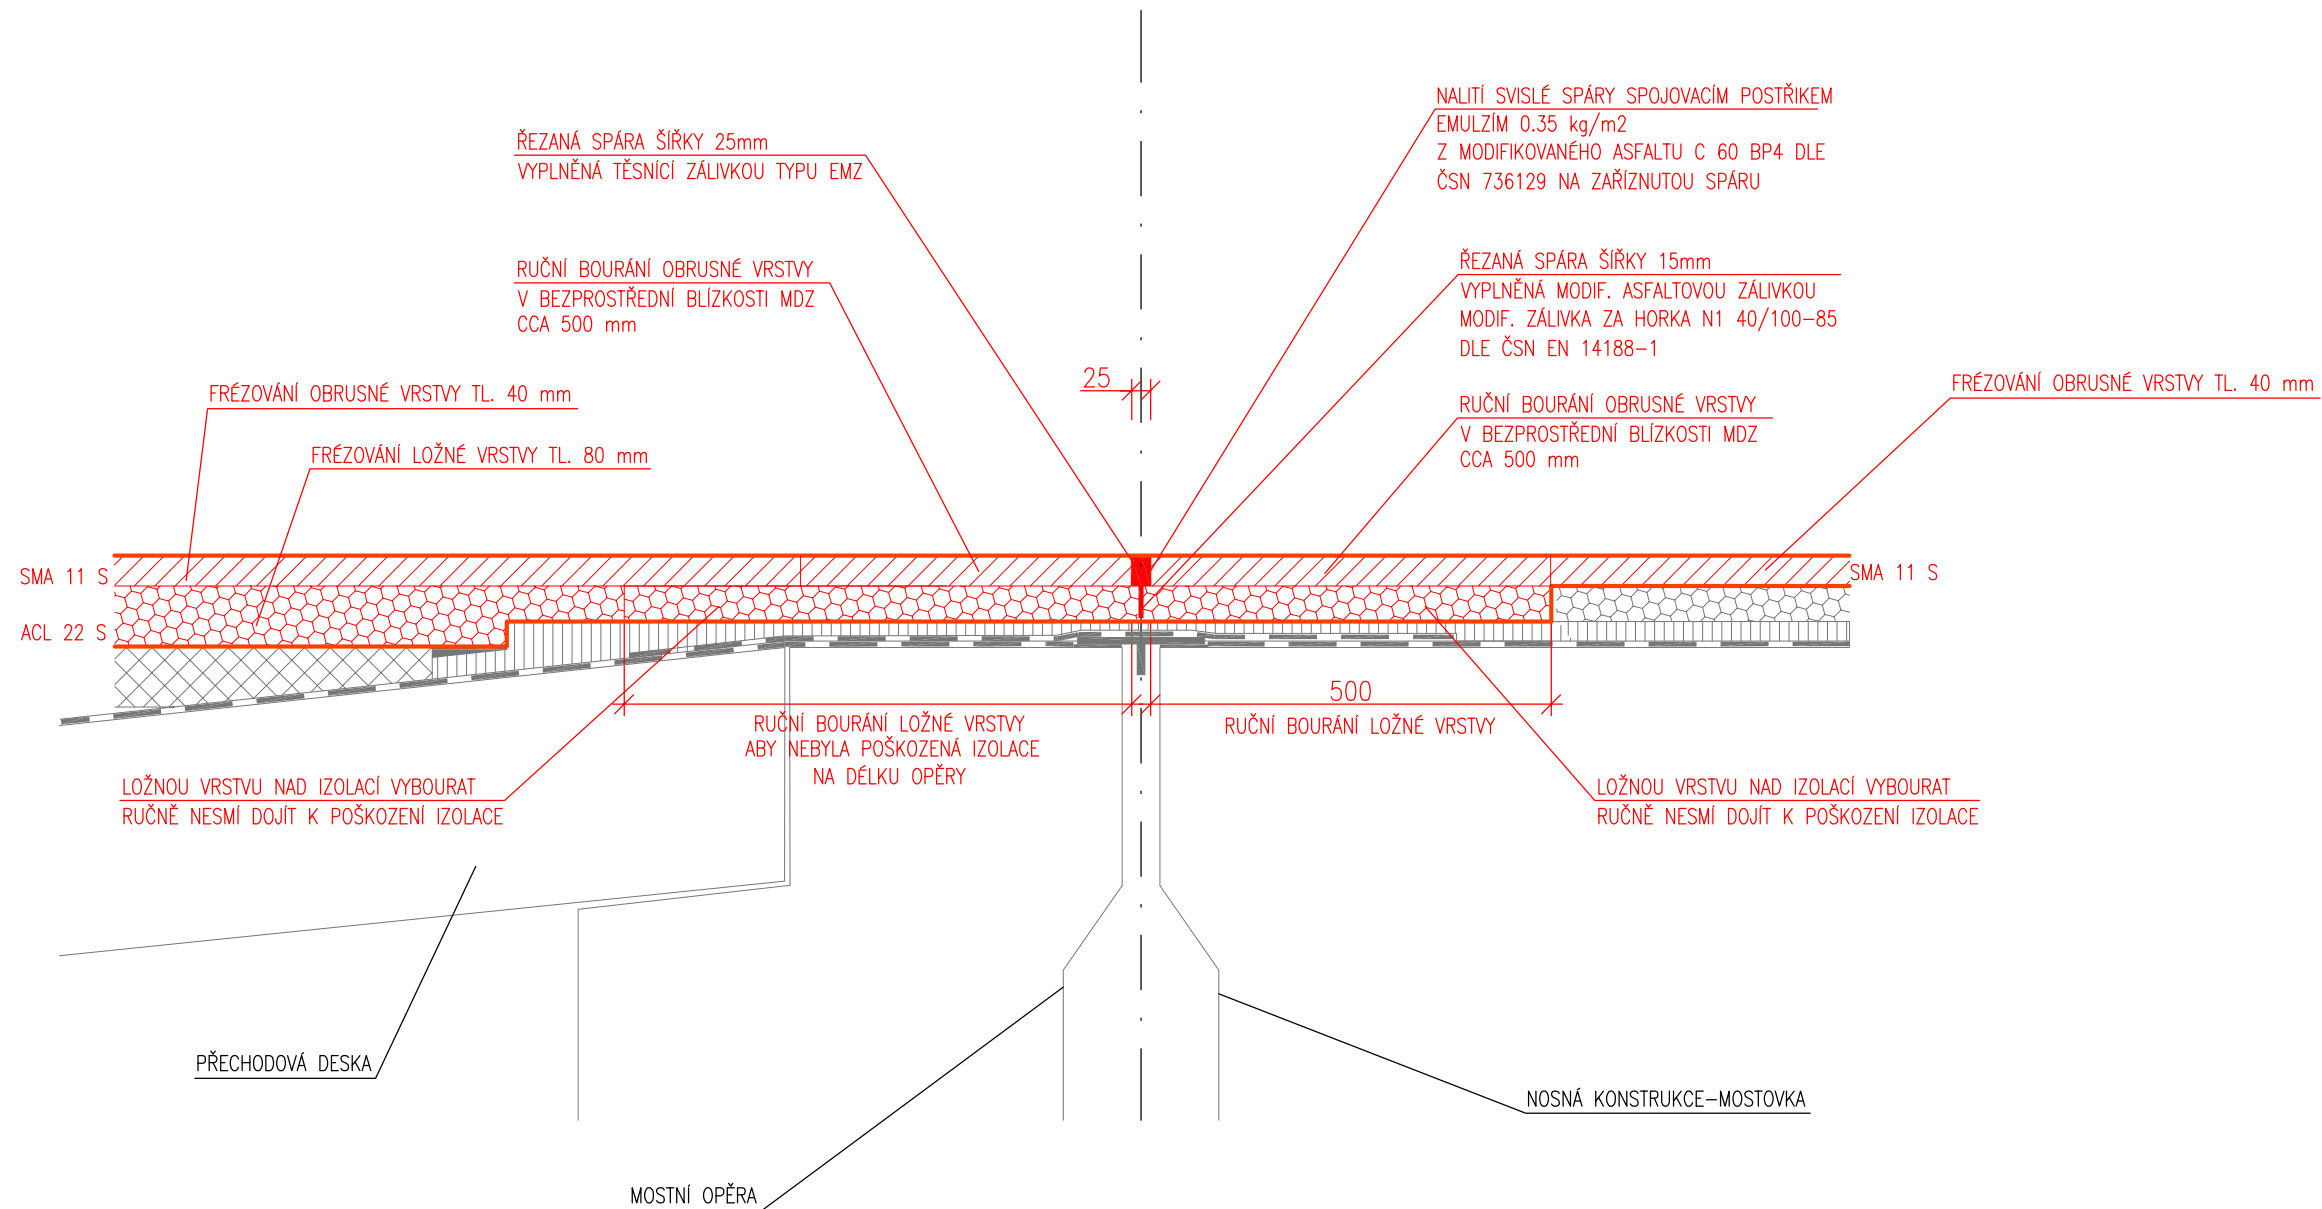

POZNÁMKA:

DETAIL OPRAVY DILATACE BUDE PŘÍZPŮSOBENÝ SKUTEČNÉ SITUACI A SKUTEČNÉMU ROZSAHU VYMĚŇOVANÝCH KONSTRUKČNÍCH VRSTEV VOZOVKY

DETAIL NAPOJENÍ AB VRSTEV U MOSTNÍHO ZÁVĚRU JE POUZE OBEČNÝ. VE SKUTEČNOSTI SE MŮŽE NA DROBNÉ DETAILS LIŠIT, VŽDY JE NUTNÉ DODRŽET VL 4, TKP 21.

D11-OPRAVA AB VOZOVKY V km 62,0-63,5 L+P
A OPRAVA VOZOVKY NA MOSTECH DP+PD

DOKUMENTACE PRO VÝBĚR ZHOTOVITELE

ETAPA 3.B

PROJEKTANT :

LUCIDA s.r.o.

PROJEKCE A INŽENÝRING

HIP:

Ing. Josef STANKO

NAVRHOVAL:

Ing. Lukáš RACZ

KONTROLOVAL:

Ing. Josef STANKO

PROFESE:

KOMUNIKACE

ZAK. ČÍSLO:

7485-5

INVESTOR:

Ředitelství silnic a dálnic ČR

Na Pankráci 546/56, 140 00 Praha 4

LOKALITA:

D11, km 55,0-68,0

Středoč., Královéhrad. kraj

DATUM :

31.8.2017

MĚŘÍTKO:

1:10

OBSAH:

SO 101.3.B-OPRAVA AB VOZOVKY DÁLNIČE D11

DETAIL ÚPRAVY MOSTNÍHO ZÁVĚRU-PODPOVRCHOVÉHO

ČÍSLO PŘÍLOHY:

3.B.9

ČÍSLO PARÉ: