


DETAIL ÚPRAVY MOSTNÍHO ZÁVĚRU–POVRCHOVÉHO 1:10
DÁLNICE D11

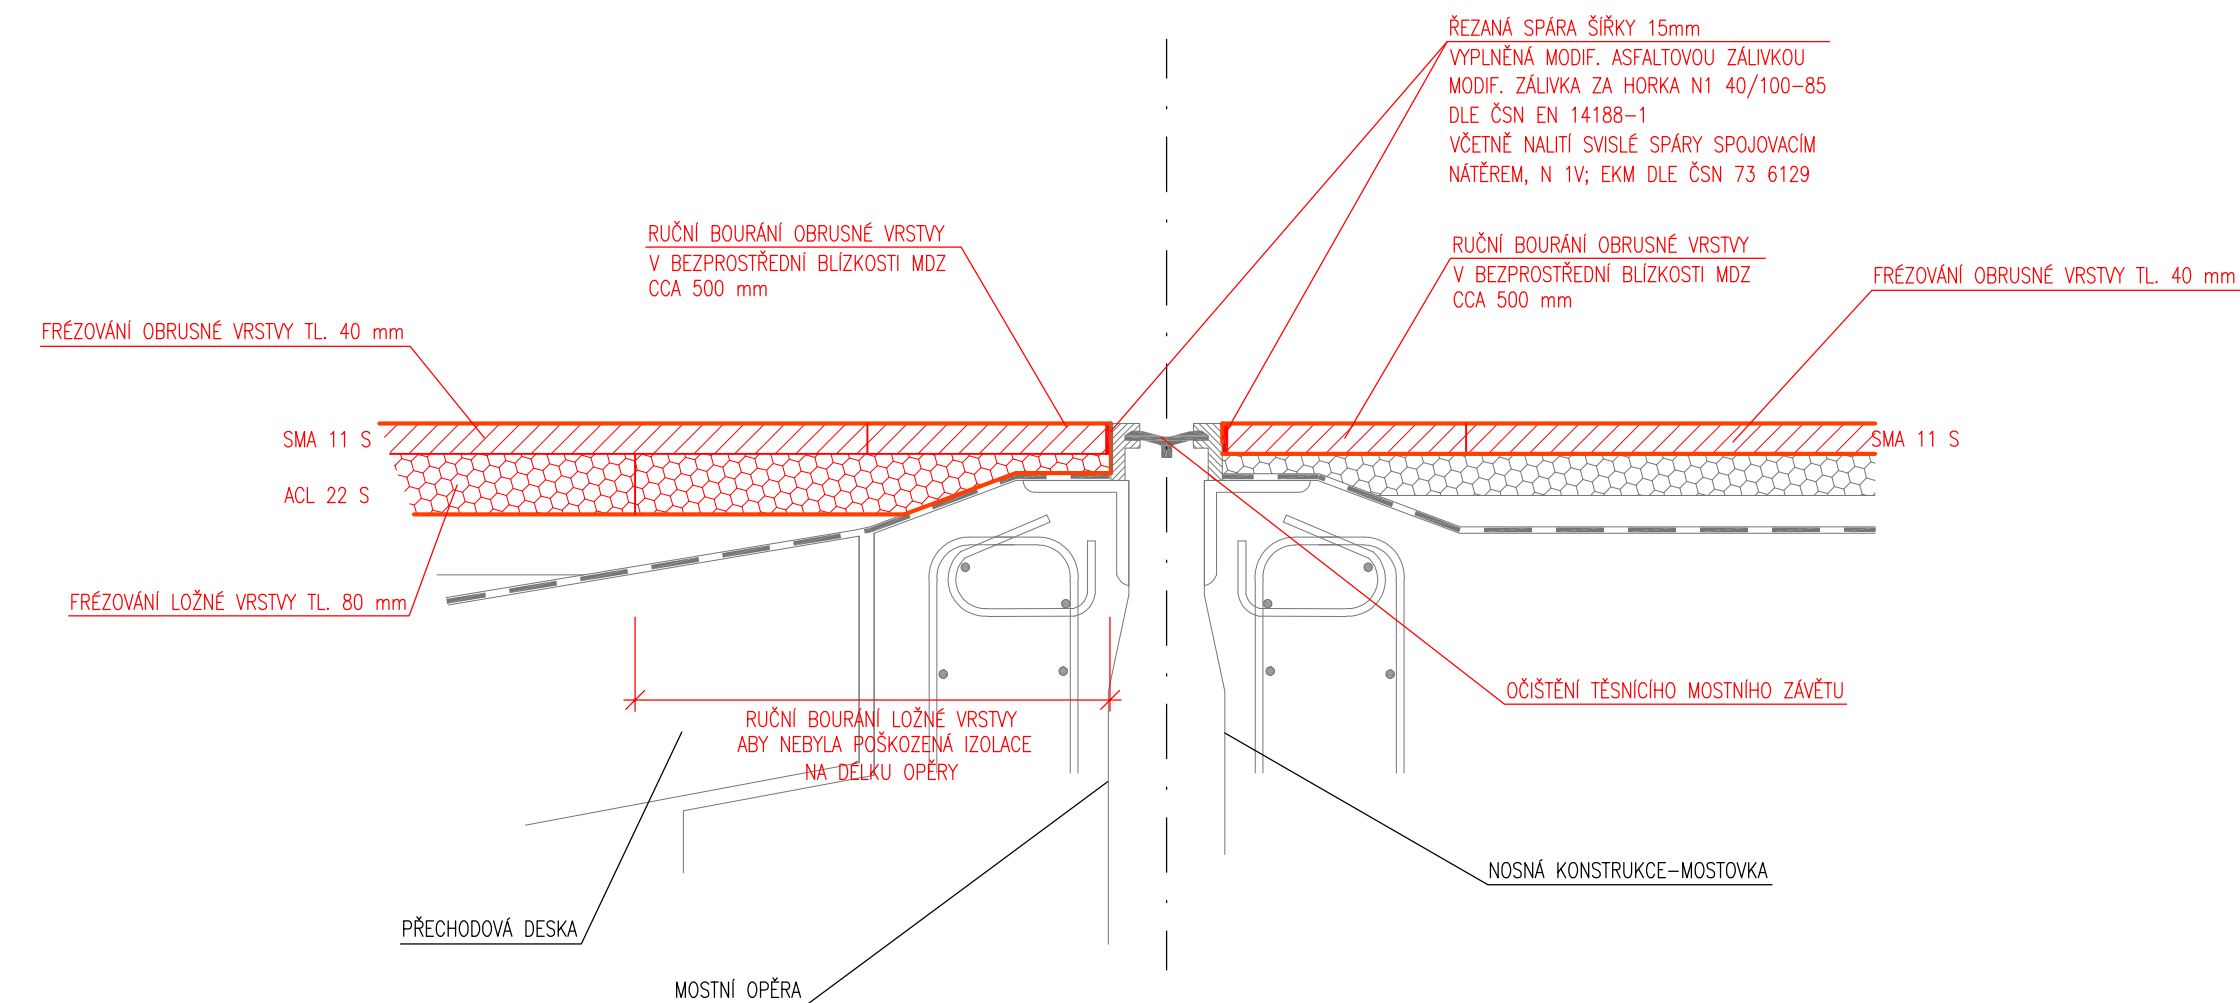

POZNÁMKA:

DETAIL OPRAVY DILATACE BUDE PŘÍZPŮSOBENÝ SKUTEČNÉ SITUACI A SKUTEČNÉMU ROZSAHU VYMĚŇOVANÝCH KONSTRUKČNÍCH VRSTEV VOZOVKY

DETAIL NAPOJENÍ AB VRSTEV U MOSTNÍHO ZÁVĚRU JE POUZE OBEČNÝ. VE SKUTEČNOSTI SE MŮŽE NA DROBNÉ DETAILS LIŠIT, VŽDY JE NUTNÉ DODRŽET VL 4, TKP 21.

D11–OPRAVA AB VOZOVKY V km 62,0–63,5 L+P
A OPRAVA VOZOVKY NA MOSTECH DP+PD

DOKUMENTACE PRO VÝBĚR ZHOTOVITELE ETAPA 4.A

PROJEKTANT :		<div>LUCIDA s.r.o.</div> <div>PROJEKCE A INŽENÝRING</div>		HIP:	Ing. Josef STANKO
				NAVRHOVAL:	Ing. Lukáš RACZ
				KONTROLOVAL:	Ing. Josef STANKO
				PROFESE:	KOMUNIKACE
				ZAK. ČÍSLO:	7485–5
INVESTOR: Ředitelství silnic a dálnic ČR		LOKALITA: D11, km 55,0–68,0		DATUM :	
Na Pankráci 546/56, 140 00 Praha 4		Středoč., Královéhrad. kraj		31.8.2017	
OBSAH:				MĚŘITKO:	
SO 101.4.A–OPRAVA AB VOZOVKY DÁLNIČE D11				1 : 10	
DETAIL ÚPRAVY MOSTNÍHO ZÁVĚRU–POVRCHOVÉHO				ČÍSLO PŘÍLOHY:	
				4.A.8	
				ČÍSLO PARÉ:	