


DETAIL ÚPRAVY MOSTNÍHO ZÁVĚRU – PODPOVRCHOVÉHO 1:10
DÁLNICE D11

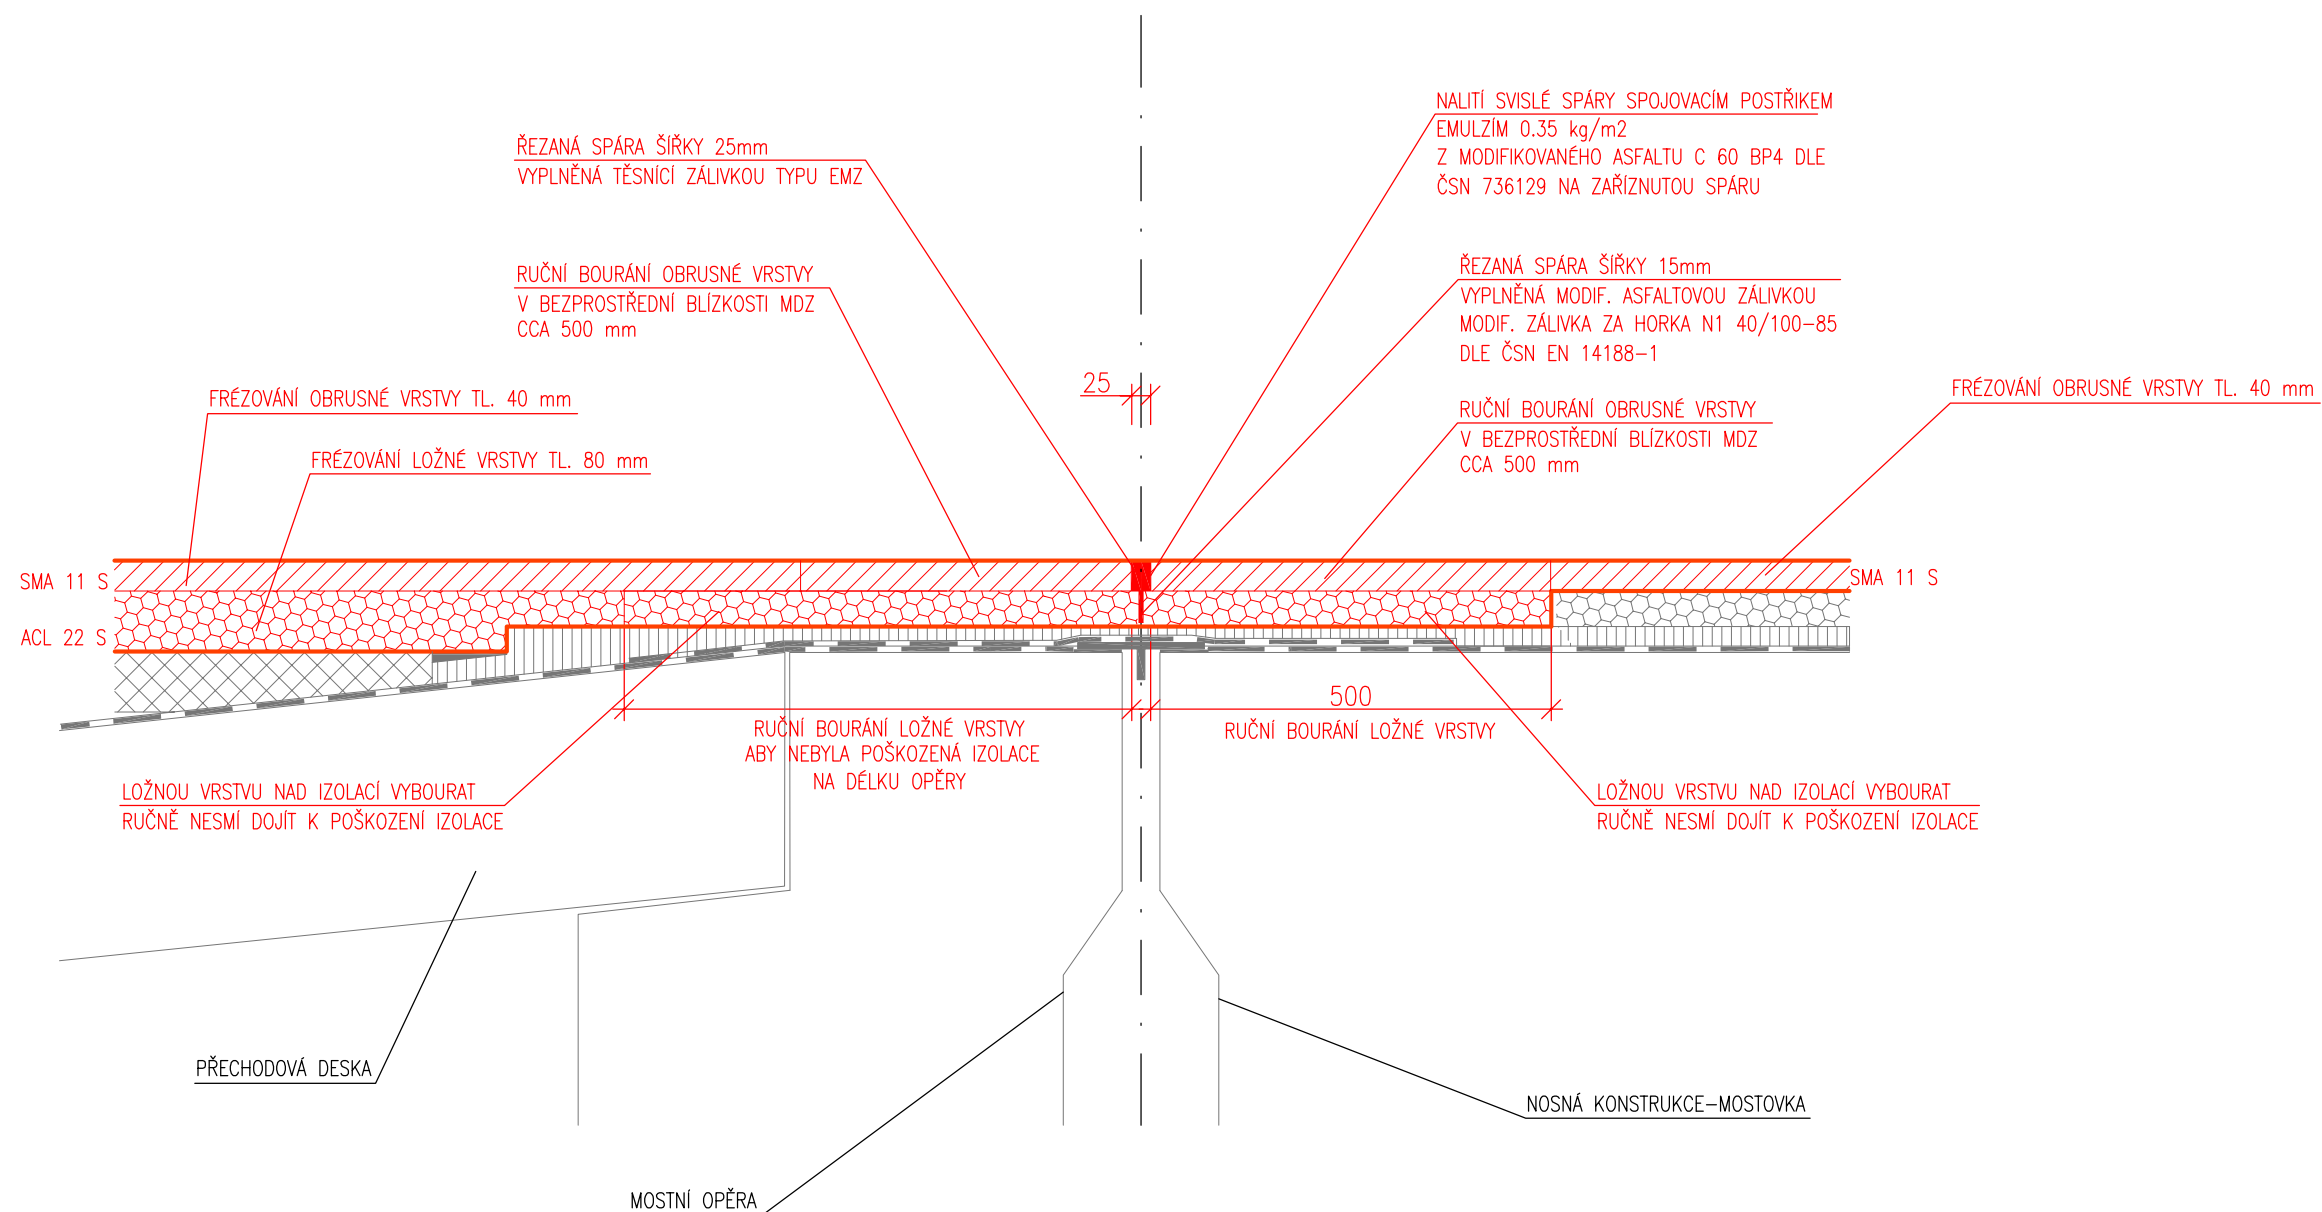

POZNÁMKA:

DETAIL OPRAVY DILATACE BUDE PŘIZPŮSOBENÝ SKUTEČNÉ SITUACI A SKUTEČNÉMU ROZSAHU VYMĚŇOVANÝCH KONSTRUKČNÍCH VRSTEV VOZOVKY

DETAIL NAPOJENÍ AB VRSTEV U MOSTNÍHO ZÁVĚRU JE POUZE OBECNÝ. VE SKUTEČNOSTI SE MŮŽE NA DROBNÉ DETAILY LIŠIT, VŽDY JE NUTNÉ DODRŽET VL 4, TKP 21.

D11-OPRAVA AB VOZOVKY V km 62,0-63,5 L+P
A OPRAVA VOZOVKY NA MOSTECH DP+PD

DOKUMENTACE PRO VÝBĚR ZHOTOVITELE

ETAPA 2.B

PROJEKTANT : <div style="text-align: center; font-size: 1.2em; font-weight: bold; margin: 10px 0;"> <u>LUCIDA s.r.o.</u> </div> PROJEKCE A INŽENÝRING	<table border="1" style="width: 100%; border-collapse: collapse;"> <tr> <td style="width: 30%;">HIP:</td> <td>Ing. Josef STANKO</td> </tr> <tr> <td>NAVRHOVAL:</td> <td>Ing. Lukáš RÁČZ</td> </tr> <tr> <td>KONTROLOVAL:</td> <td>Ing. Josef STANKO</td> </tr> <tr> <td>PROFESE:</td> <td>KOMUNIKACE</td> </tr> <tr> <td>ZAK. ČÍSLO:</td> <td>7485-5</td> </tr> </table>	HIP:	Ing. Josef STANKO	NAVRHOVAL:	Ing. Lukáš RÁČZ	KONTROLOVAL:	Ing. Josef STANKO	PROFESE:	KOMUNIKACE	ZAK. ČÍSLO:	7485-5
HIP:	Ing. Josef STANKO										
NAVRHOVAL:	Ing. Lukáš RÁČZ										
KONTROLOVAL:	Ing. Josef STANKO										
PROFESE:	KOMUNIKACE										
ZAK. ČÍSLO:	7485-5										
INVESTOR: Ředitelství silnic a dálnic ČR Na Pankráci 546/56, 140 00 Praha 4	LOKALITA: D11, km 55,0-68,0 Středoč., Královéhrad. kraj										
OBSAH: SO 101.2.B-OPRAVA AB VOZOVKY DÁLNICE D11 DETAIL ÚPRAVY MOSTNÍHO ZÁVĚRU-PODPOVRCHOVÉHO	<table border="1" style="width: 100%; border-collapse: collapse;"> <tr> <td style="width: 50%;">DATUM :</td> <td style="text-align: center;">31.8.2017</td> </tr> <tr> <td>ČÍSLO PŘÍLOHY:</td> <td style="text-align: center;">2.B.9</td> </tr> </table>	DATUM :	31.8.2017	ČÍSLO PŘÍLOHY:	2.B.9						
DATUM :	31.8.2017										
ČÍSLO PŘÍLOHY:	2.B.9										
	MĚŘÍTKO: <div style="text-align: center; font-size: 1.2em;">1:10</div>										