


DETAIL ÚPRAVY MOSTNÍHO ZÁVĚRU–PODPOVRCHOVÉHO 1:10
DÁLNICE D11

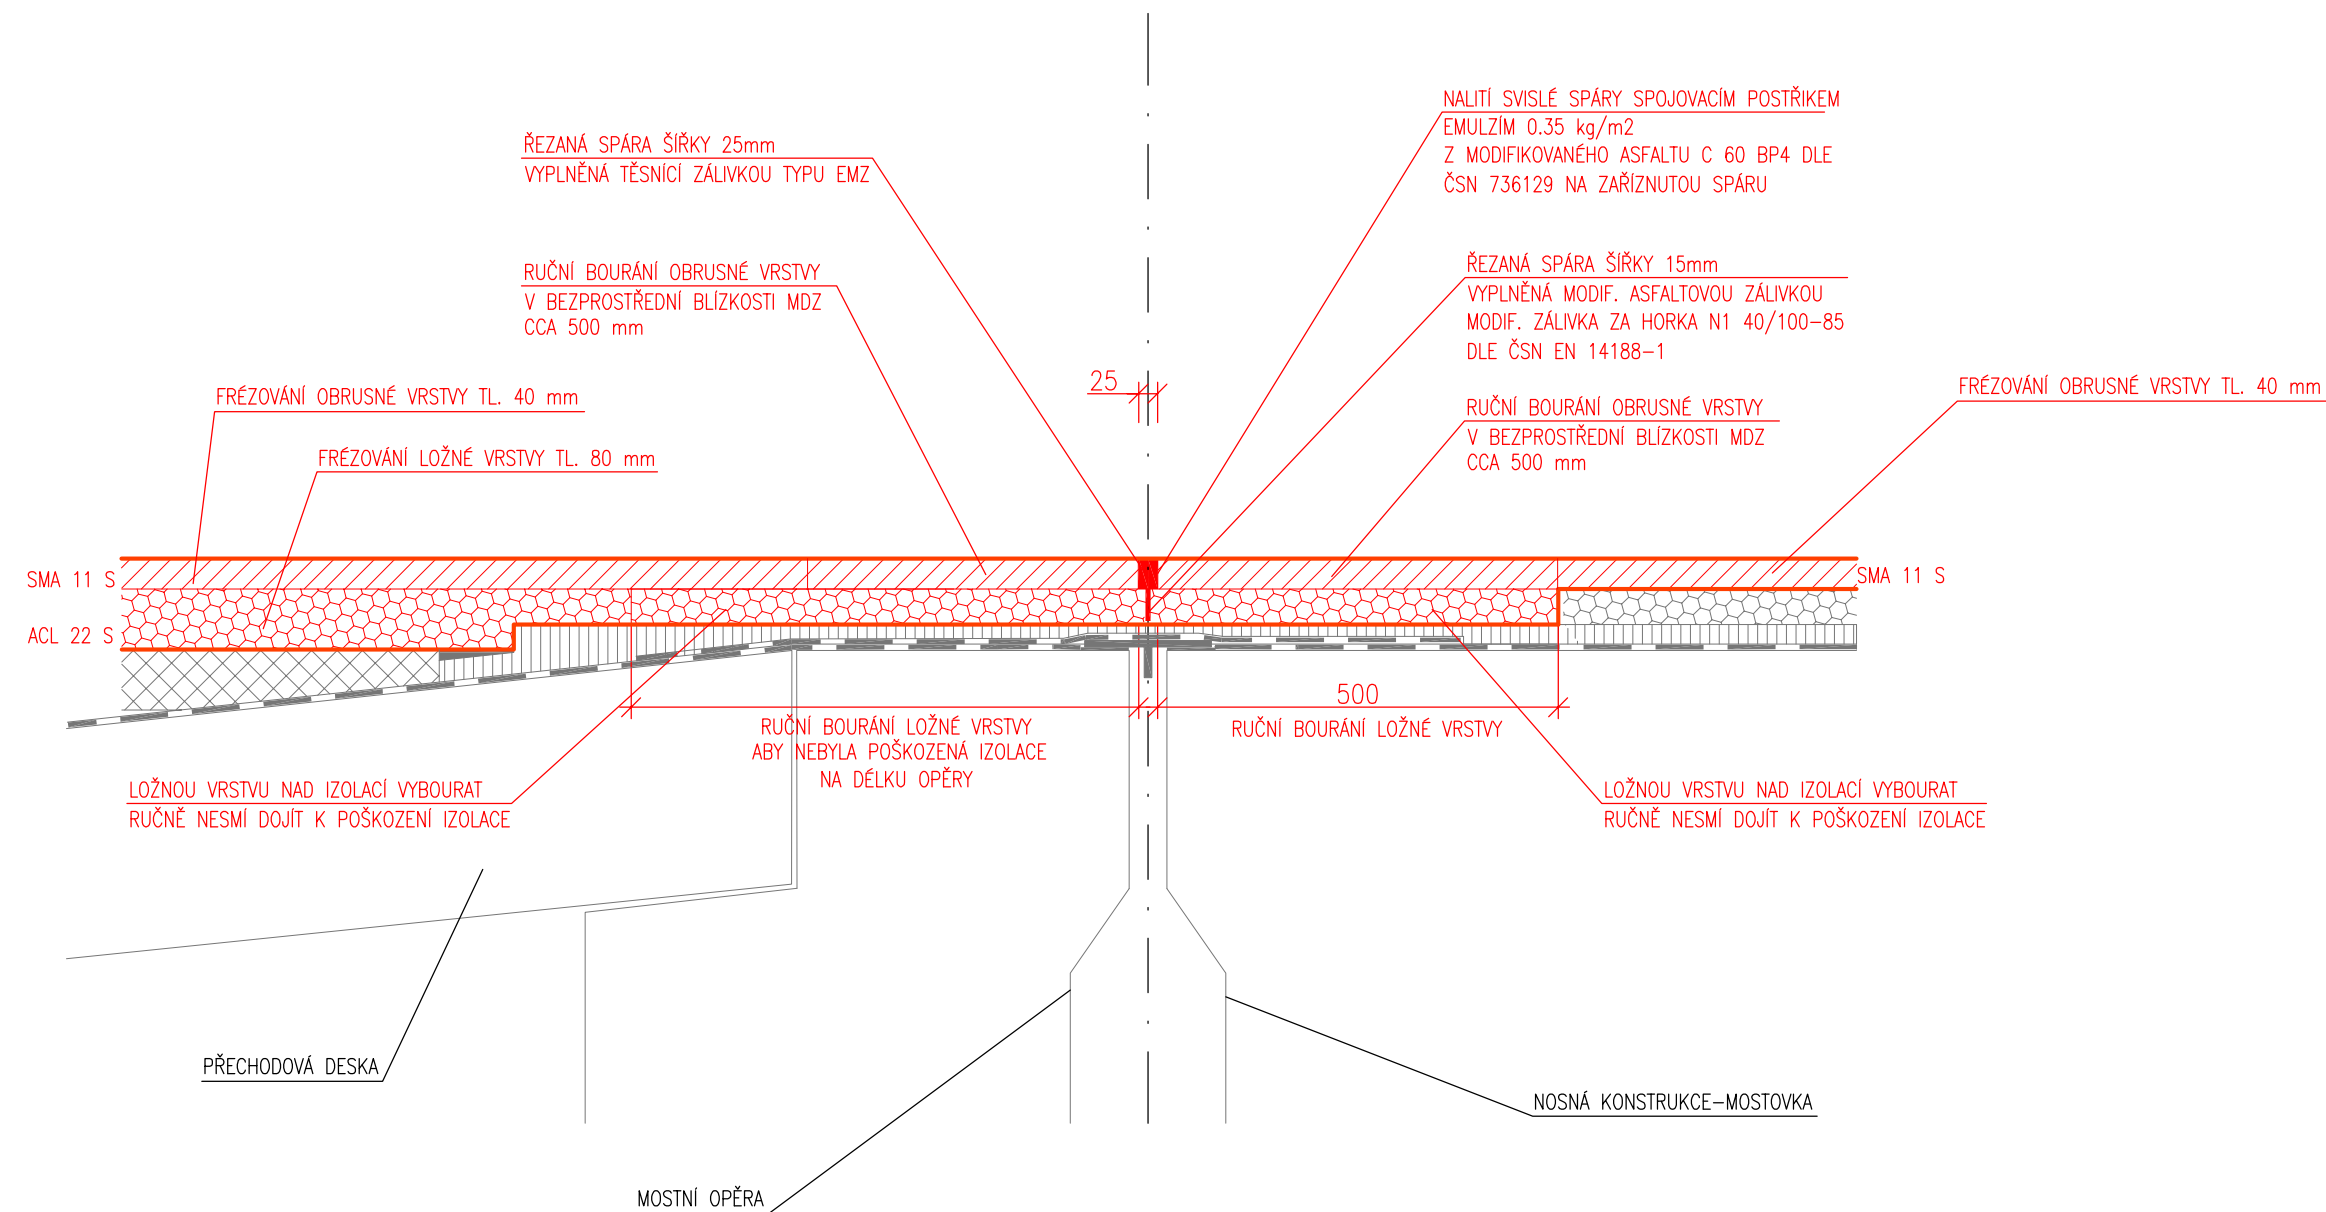

POZNÁMKA:

DETAIL OPRAVY DILATACE BUDE PŘÍZPŮSOBENÝ SKUTEČNÉ SITUACI A SKUTEČNÉMU ROZSAHU VYMĚŇOVANÝCH KONSTRUKČNÍCH VRSTEV VOZOVKY

DETAIL NAPOJENÍ AB VRSTEV U MOSTNÍHO ZÁVĚRU JE POUZE OBECNÝ. VE SKUTEČNOSTI SE MŮŽE NA DROBNÉ DETAILS LIŠIT, VŽDY JE NUTNÉ DODRŽET VL 4, TKP 21.

D11–OPRAVA AB VOZOVKY V km 62,0–63,5 L+P
A OPRAVA VOZOVKY NA MOSTECH DP+PD

DOKUMENTACE PRO VÝBĚR ZHOTOVITELE ETAPA 3.B

PROJEKTANT : LUCIDA s.r.o. PROJEKCE A INŽENÝRING	HIP:	Ing. Josef STANKO
	NAVRHOVAL:	Ing. Lukáš RACZ
	KONTROLOVAL:	Ing. Josef STANKO
	PROFESE:	KOMUNIKACE
ZAK. ČÍSLO:		7485–5
INVESTOR: Ředitelství silnic a dálnic ČR Na Pankráci 546/56, 140 00 Praha 4		LOKALITA: D11, km 55,0–68,0 Středoč., Královéhrad. kraj
OBSAH: SO 101.3.B–OPRAVA AB VOZOVKY DÁLNICE D11 DETAIL ÚPRAVY MOSTNÍHO ZÁVĚRU–PODPOVRCHOVÉHO		DATUM : 31.8.2017
		MĚŘÍTKO: 1:10
		ČÍSLO PŘÍLOHY: 3.B.9
		ČÍSLO PARÉ: