


DETAIL ÚPRAVY MOSTNÍHO ZÁVĚRU – PODPOVRCHOVÉHO 1:10
DÁLNICE D11

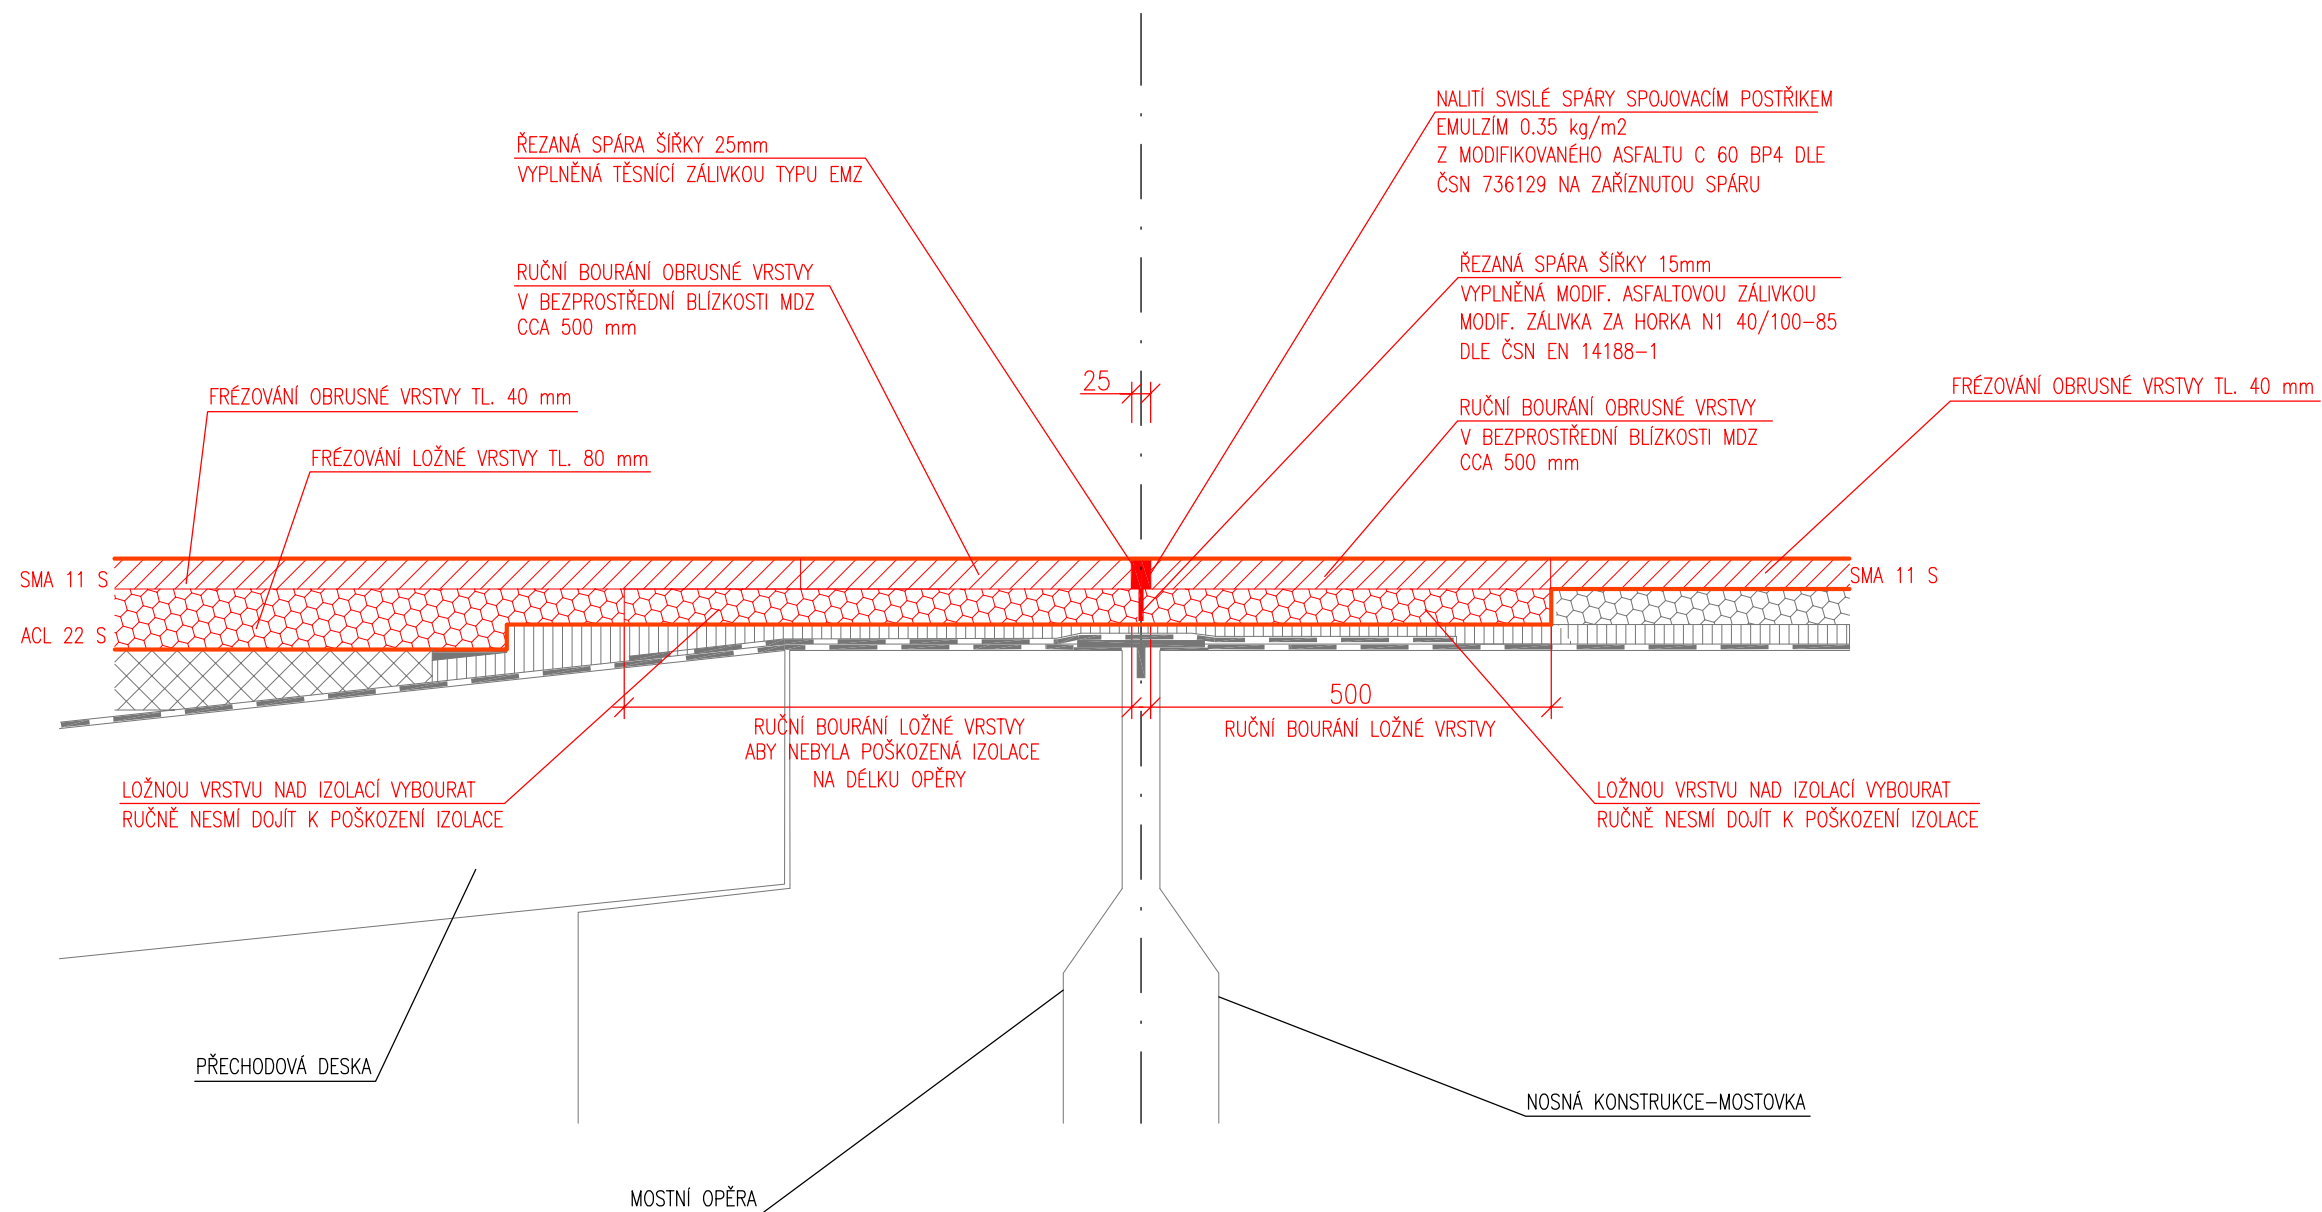

POZNÁMKA:

DETAIL OPRAVY DILATACE BUDE PŘÍZPŮSOBENÝ SKUTEČNÉ SITUACI A SKUTEČNÉMU ROZSAHU VYMĚŇOVANÝCH KONSTRUKČNÍCH VRSTEV VOZOVKY

DETAIL NAPOJENÍ AB VRSTEV U MOSTNÍHO ZÁVĚRU JE POUZE OBEČNÝ. VE SKUTEČNOSTI SE MŮŽE NA DROBNÉ DETAILY LIŠIT, VŽDY JE NUTNÉ DODRŽET VL 4, TKP 21.

D11-OPRAVA AB VOZOVKY V km 62,0-63,5 L+P
A OPRAVA VOZOVKY NA MOSTECH DP+PD

DOKUMENTACE PRO VÝBĚR ZHOTOVITELE

ETAPA 1.A

PROJEKTANT : LUCIDA s.r.o. PROJEKCE A INŽENÝRING	HIP:	Ing. Josef STANKO
	NAVRHOVAL:	Ing. Lukáš RACZ
	KONTROLOVAL:	Ing. Josef STANKO
	PROFES:	KOMUNIKACE
	ZAK. ČÍSLO:	7485-5

INVESTOR: Ředitelství silnic a dálnic ČR Na Pankráci 546/56, 140 00 Praha 4	LOKALITA: D11, km 55,0-68,0 Středoč., Královéhrad. kraj	DATUM : 31.8.2017	MĚŘÍTKO: 1:10
---	---	-----------------------------	-------------------------

OBSAH: SO 101.1.A-OPRAVA AB VOZOVKY DÁLNIČE D11 DETAIL ÚPRAVY MOSTNÍHO ZÁVĚRU-PODPOVRCHOVÉHO	ČÍSLO PŘÍLOHY: 1.A.8	ČÍSLO PARÉ:
--	--------------------------------	--------------------