


DETAIL ÚPRAVY MOSTNÍHO ZÁVĚRU–POVRCHOVÉHO 1:10  
DÁLNICE D11

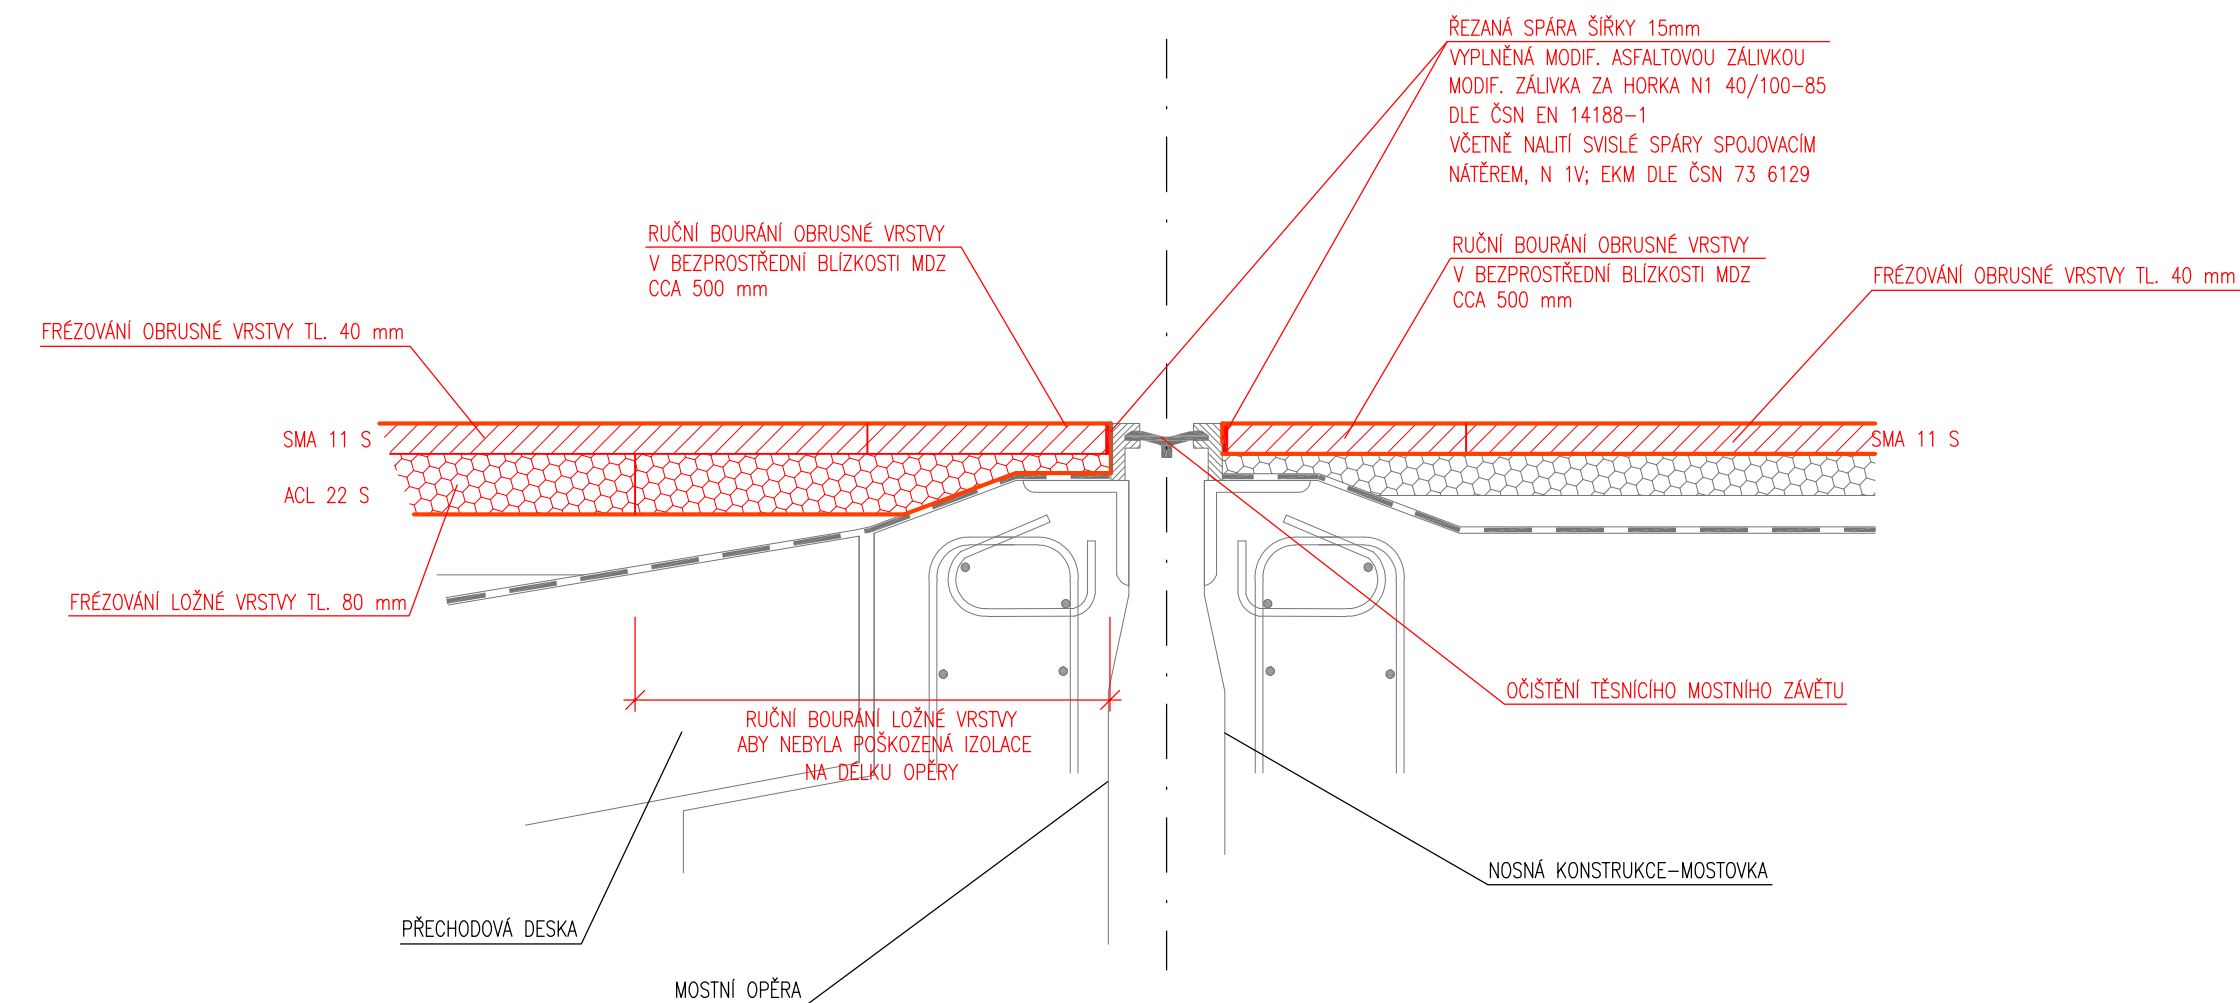

D11–OPRAVA AB VOZOVKY V km 62,0–63,5 L+P  
A OPRAVA VOZOVKY NA MOSTECH DP+PD

DOKUMENTACE PRO VÝBĚR ZHOTOVITELE ETAPA 1.A

POZNÁMKA:

DETAIL OPRAVY DILATACE BUDE PŘÍZPŮSOBENÝ SKUTEČNÉ SITUACI A SKUTEČNÉMU ROZSAHU VYMĚŇOVANÝCH KONSTRUKČNÍCH VRSTEV VOZOVKY

DETAIL NAPOJENÍ AB VRSTEV U MOSTNÍHO ZÁVĚRU JE POUZE OBEČNÝ. VE SKUTEČNOSTI SE MŮŽE NA DROBNÉ DETAILS LIŠIT, VŽDY JE NUTNÉ DODRŽET VL 4, TKP 21.

PROJEKTANT : <b>LUCIDA s.r.o.</b> PROJEKCE A INŽENÝRING	HIP:	Ing. Josef STANKO	
	NAVRHOVAL:	Ing. Lukáš RACZ	
	KONTROLOVAL:	Ing. Josef STANKO	
	PROFESE:	KOMUNIKACE	
	ZAK. ČÍSLO:	7485–5	
INVESTOR: Ředitelství silnic a dálnic ČR Na Pankráci 546/56, 140 00 Praha 4	LOKALITA: D11, km 55,0–68,0 Středoč., Královéhrad. kraj	DATUM : 31.8.2017	MĚŘÍTKO: 1:10
OBSAH: SO 101.1.A–OPRAVA AB VOZOVKY DÁLNIČE D11 DETAIL ÚPRAVY MOSTNÍHO ZÁVĚRU–POVRCHOVÉHO	ČÍSLO PŘÍLOHY: 1.A.9	ČÍSLO PARÉ:	