


DETAIL ÚPRAVY MOSTNÍHO ZÁVĚRU–POVRCHOVÉHO 1:10  
DÁLNICE D11

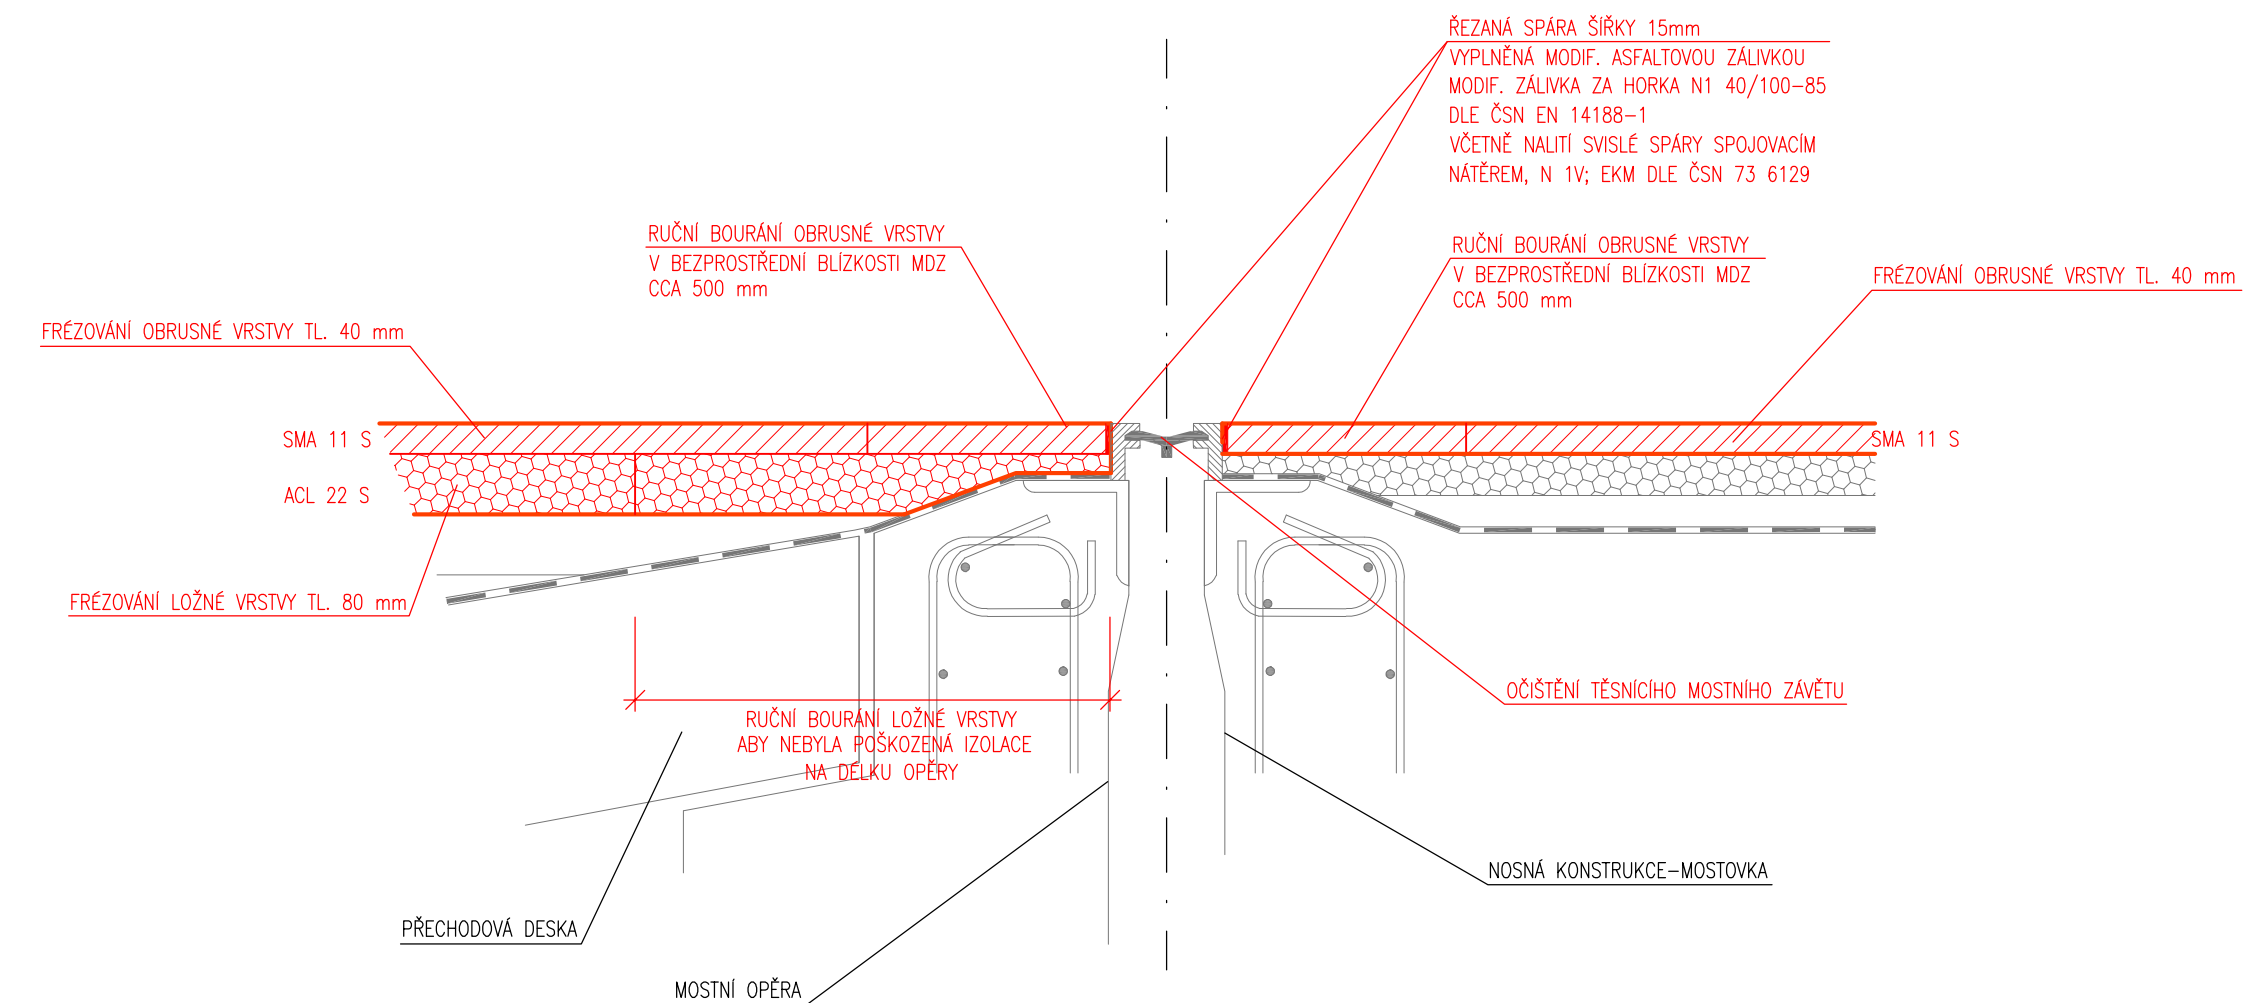

POZNÁMKA:

DETAIL OPRAVY DILATACE BUDE PŘÍZPŮSOBENÝ SKUTEČNÉ SITUACI A SKUTEČNÉMU ROZSAHU VYMĚŇOVANÝCH KONSTRUKČNÍCH VRSTEV VOZOVKY

DETAIL NAPOJENÍ AB VRSTEV U MOSTNÍHO ZÁVĚRU JE POUZE OBEČNÝ. VE SKUTEČNOSTI SE MŮŽE NA DROBNÉ DETAILS LIŠIT, VŽDY JE NUTNÉ DODRŽET VL 4, TKP 21.

D11–OPRAVA AB VOZOVKY V km 62,0–63,5 L+P  
A OPRAVA VOZOVKY NA MOSTECH DP+PD

DOKUMENTACE PRO VÝBĚR ZHOTOVITELE ETAPA 2.A

PROJEKTANT : <div>LUCIDA s.r.o.</div> <div>PROJEKCE A INŽENÝRING</div>		HIP: Ing. Josef STANKO	
		NAVRHOVAL: Ing. Lukáš RACZ	
		KONTROLOVAL: Ing. Josef STANKO	
		PROFESE: KOMUNIKACE	
		ZAK. ČÍSLO: 7485-5	
INVESTOR: Ředitelství silnic a dálnic ČR Na Pankráci 546/56, 140 00 Praha 4		LOKALITA: D11, km 55,0-68,0 Středoč., Královéhrad. kraj	DATUM : 31.8.2017
			MĚŘÍTKO: 1:10
OBSAH: SO 101.2.A-OPRAVA AB VOZOVKY DÁLNIČE D11 DETAIL ÚPRAVY MOSTNÍHO ZÁVĚRU-POVRCHOVÉHO		ČÍSLO PŘÍLOHY: 2.A.10	ČÍSLO PARÉ: