


DETAIL ÚPRAVY MOSTNÍHO ZÁVĚRU–POVRCHOVÉHO 1:10
DÁLNICE D11

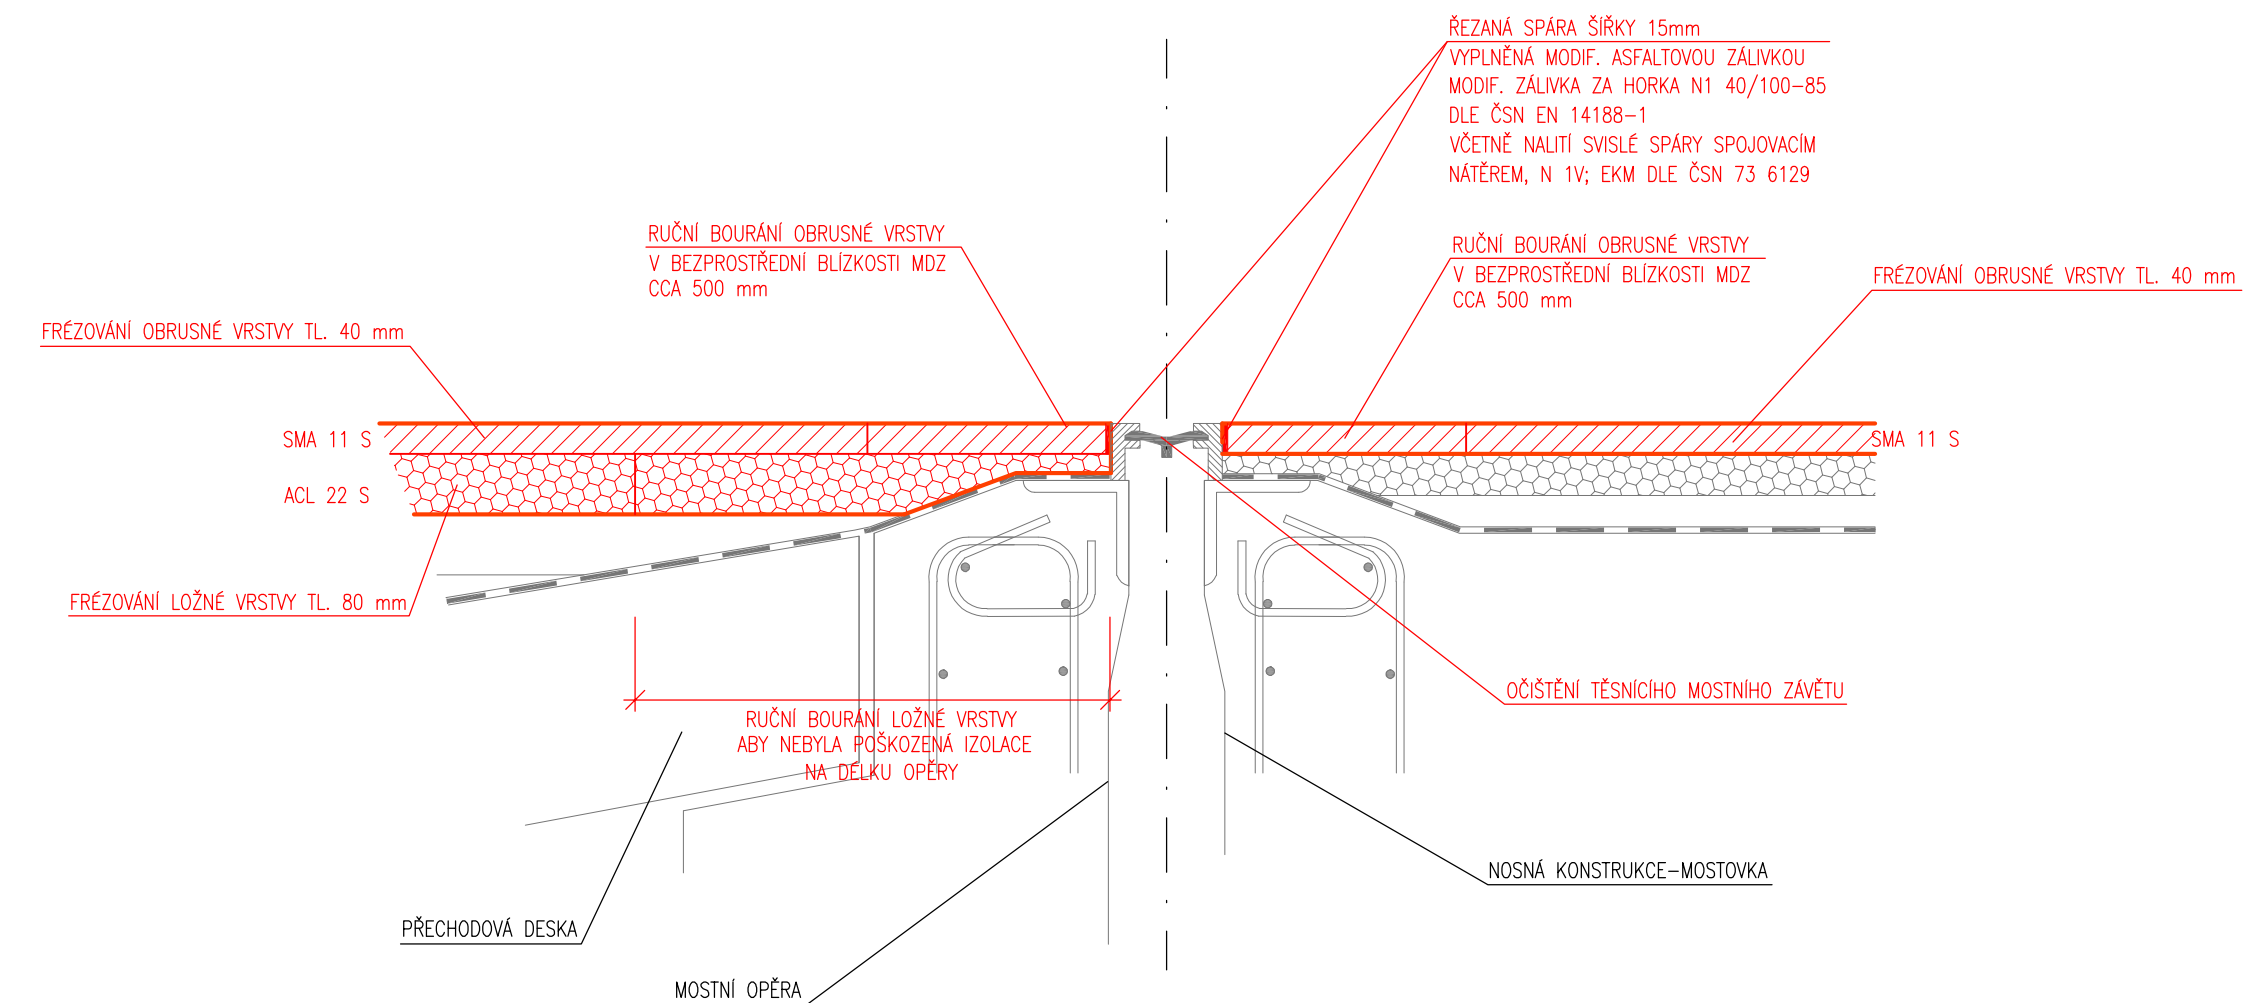

POZNÁMKA:

DETAIL OPRAVY DILATACE BUDE PŘÍZPŮSOBENÝ SKUTEČNÉ SITUACI A SKUTEČNÉMU ROZSAHU VYMĚŇOVANÝCH KONSTRUKČNÍCH VRSTEV VOZOVKY

DETAIL NAPOJENÍ AB VRSTEV U MOSTNÍHO ZÁVĚRU JE POUZE OBEČNÝ. VE SKUTEČNOSTI SE MŮŽE NA DROBNÉ DETAILS LIŠIT, VŽDY JE NUTNÉ DODRŽET VL 4, TKP 21.

D11–OPRAVA AB VOZOVKY V km 62,0–63,5 L+P
A OPRAVA VOZOVKY NA MOSTECH DP+PD

DOKUMENTACE PRO VÝBĚR ZHOTOVITELE ETAPA 1.B

PROJEKTANT :		HIP:		Ing. Josef STANKO					
<div>LUCIDA s.r.o.</div> <div>PROJEKCE A INŽENÝRING</div>		NAVRHOVAL:		Ing. Lukáš RACZ					
		KONTROLOVAL:		Ing. Josef STANKO					
		PROFESE:		KOMUNIKACE					
		ZAK. ČÍSLO:		7485–5					
INVESTOR: Ředitelství silnic a dálnic ČR		LOKALITA: D11, km 55,0–68,0		DATUM :		MĚŘÍTKO:			
Na Pankráci 546/56, 140 00 Praha 4		Středoč., Královéhrad. kraj		31.8.2017		1:10			
OBSAH:		SO 101.1.B–OPRAVA AB VOZOVKY DÁLNIČE D11				ČÍSLO PŘÍLOHY:		ČÍSLO PARÉ:	
DETAIL ÚPRAVY MOSTNÍHO ZÁVĚRU–POVRCHOVÉHO						1.B.9			