



- VÝŠKOVÝ SYSTÉM Bpv
- POLOHOVÝ SYSTÉM JTSK
- DÉLKOVÉ KÓTY JSOU ZAOKROUHLĚNY NA 5 mm
- VEŠKERÉ ROZMĚRY JSOU VYNAŠENY Z PODKLADŮ GEODETICKÉHO ZAMĚŘENÍ
- TLOUŠTKY A DIMENZE SKRYTÝCH KONSTRUKCÍ BYLY ODHADNUTY NEBO VYNEŠENY Z MOSTNÍHO LISTU, HM

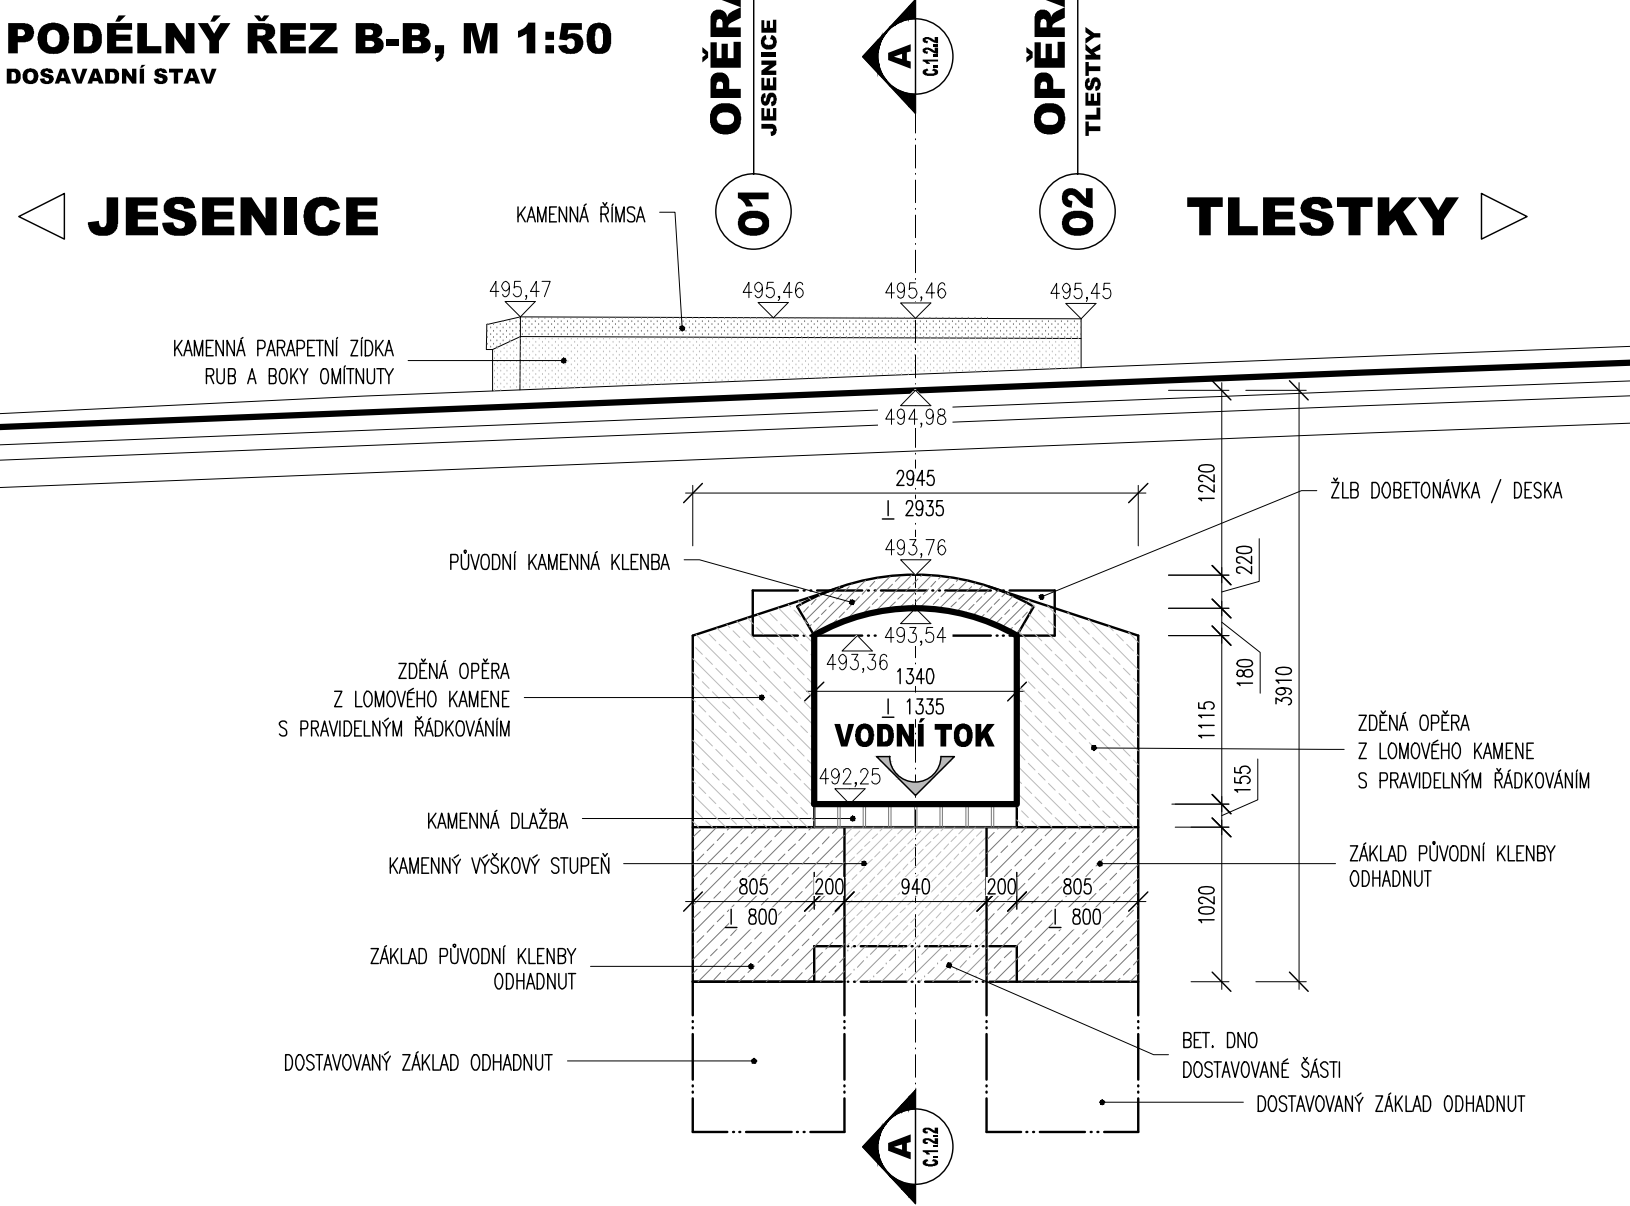

03		
02		
01		
ZMĚNA	POPIS	DATUM

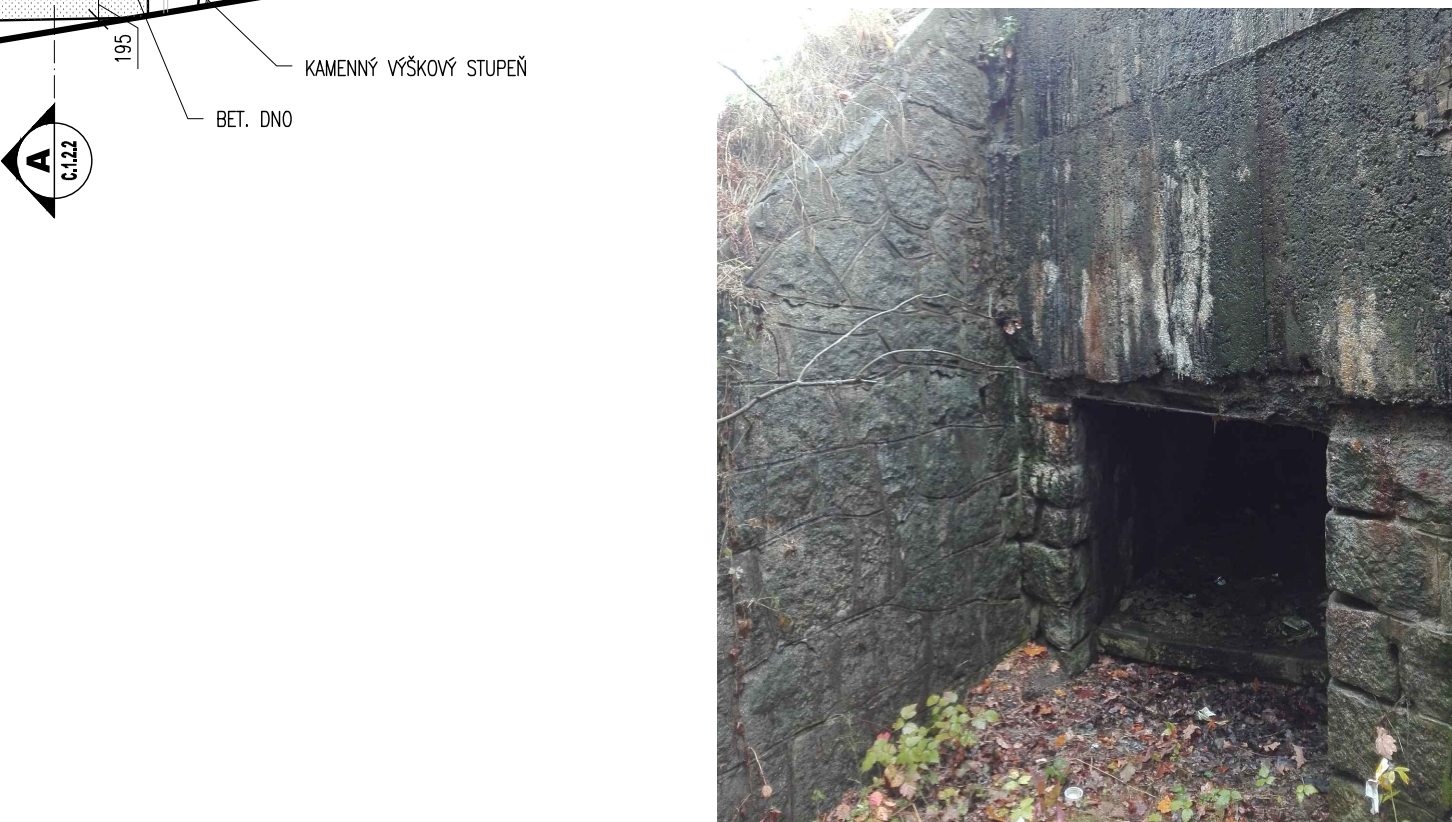

PROJEKTOVÁNÍ DOPRAVNÍCH STAVEB a.s.
Haškova 1714/3, 500 02 Hradec Králové, tel: +420 603 181 473, sir@sirivan.cz, www.sirivan.cz

IC: 287 86 793

Objednatel: Ředitelství silnic a dálnic ČR
Na Pankráci 56. 140 00 Praha 4

■ kraj: Středočeský	■ odpovědný projektant stavby: Ing. Ivan Šir
■ MÚ / OU: Drahous	■ odpovědný projektant objektu: Ing. Jan Fiala
■ stupeň utajení: bez utajení	■ vypracoval: Ing. Martin Jáhlečka
■ datum: 10 / 2016	■ kontroloval: Ing. Ivan Šir
■ zakázkové číslo: 16 112	■ změna číslo: 00
■ stupeň PD: DSP+PDPS	■ měřítko: M 1:50, 100

DOSAVADNÍ STAV

C.1.2.2